


## PLANKARTA

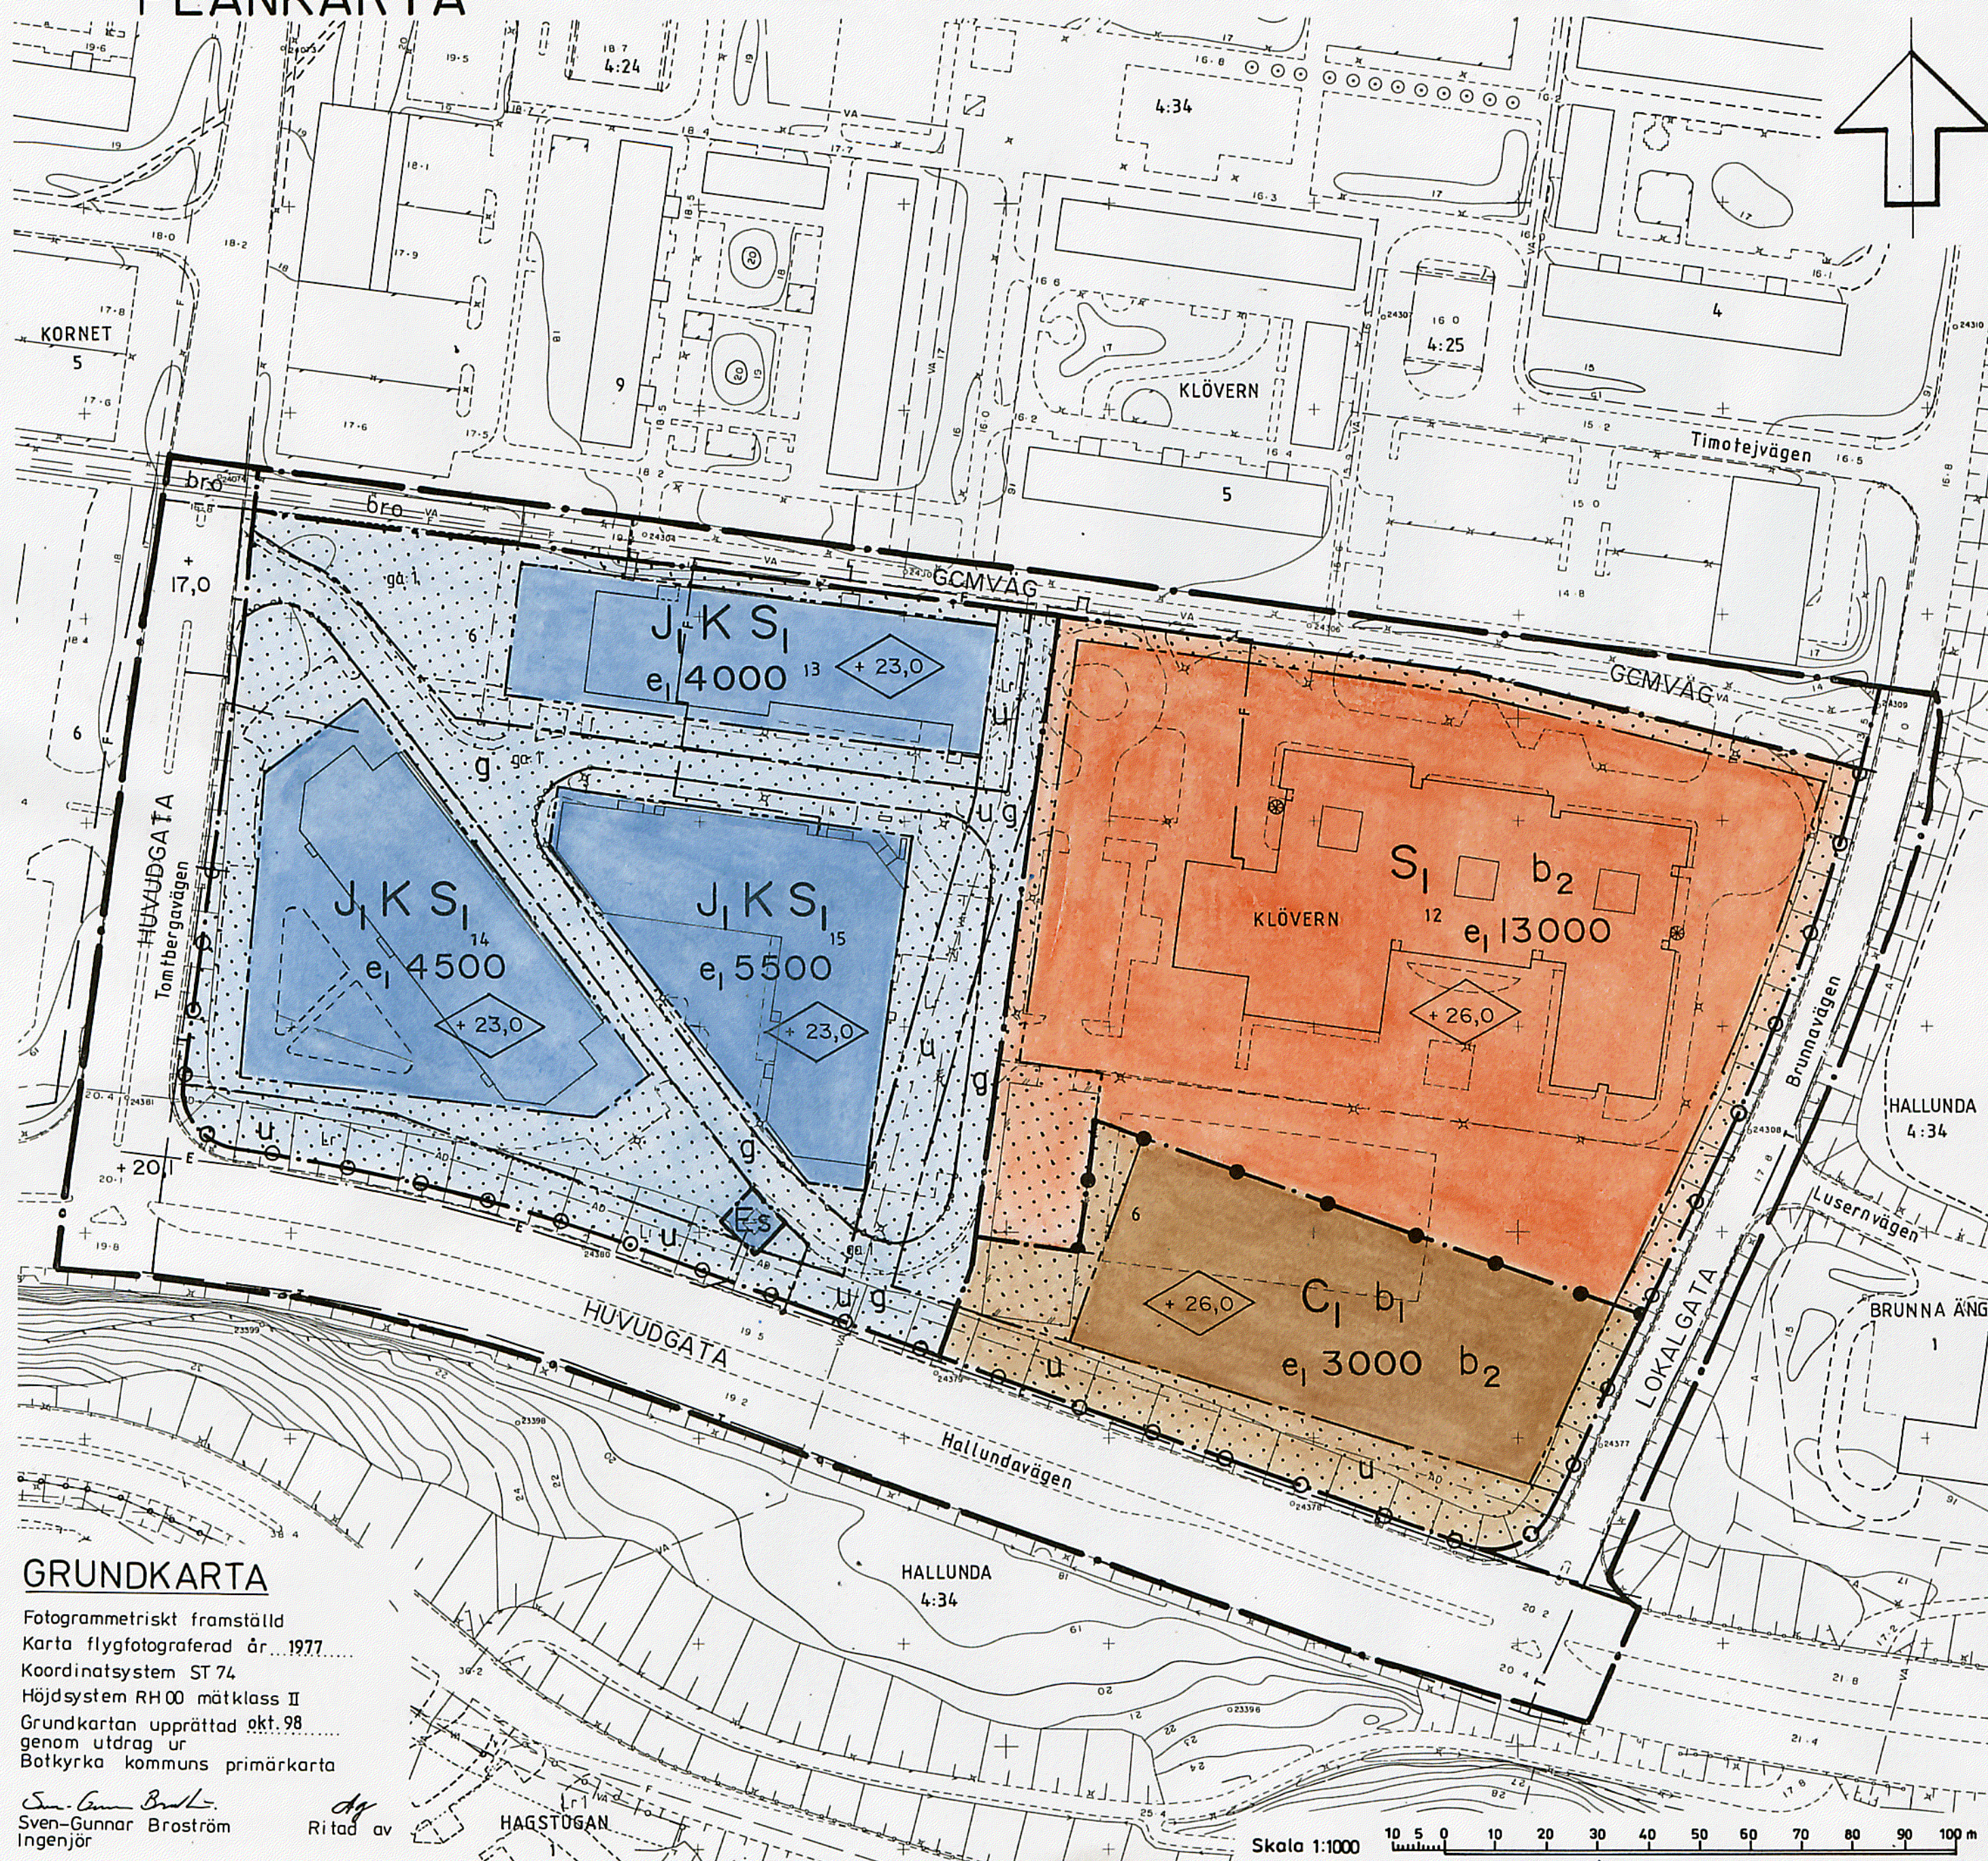

### GRUNDKARTA

Fotogrammetriskt framställd  
Karta flygfotograferad år 1977  
Koordinatsystem ST 74  
Höjdsystem RH00 mätclass II  
Grundkartan upprättad okt. 98  
genom utdrag ur  
Botkyrka kommuns primärkarta

Sven-Gunnar Bråström  
Ritad av  
HAGSTUGÅN

Skala 1:1000

## PLANBESTÄMMELSER

Följande gäller inom områden med nedanstående beteckningar. Endast angiven användning och utformning är tillåten. Bestämmelser utan beteckning gäller inom hela planområdet.

### GRÄNSER

- Planområdesgräns
- Användningsgräns
- Egenskapsgräns

### ANVÄNDNING AV MARK

#### Allmänna platser

- HUVUDGATA: Trafik mellan områden
- LOKALGATA: Lokaltrafik
- GCMVÄG: Gång-, cykel- och mopedsväg

#### Kvartersmark

- S<sub>1</sub>: Gymnasieskola och vuxenutbildning
- J<sub>1</sub>: Småindustri och hantverk möjlig att integrera med övriga ändamål
- K: Kontor
- C<sub>1</sub>: Kyrka
- Es: Transformatorstation

### UTFORMNING AV ALLMÄNNA PLATSER

- + 0,0: Föreskriven höjd över nollplanet
- bro: Gångbro

### UTNYTTJANDEGRAD

- e<sub>1</sub> 0000: Största bruttoarea i m<sup>2</sup> ovan mark

### BEGRENSNINGAR AV MARKENS BEBYGGANDE

- Marken får inte bebyggas
- g: Marken skall vara tillgänglig för gemensamhetsanläggning
- u: Marken skall vara tillgänglig för allmänna underjordiska ledningar

### MARKENS ANORDNANDE

#### Utfart, stängsel

- Körbar utfart får inte anordnas
- Stängsel skall finnas


### UTFORMNING, UTFÖRANDE

- + 0,0: Högsta byggnadshöjd i meter över nollplanet
- b<sub>1</sub>: Byggnad skall utföras så att ekvivalent ljudnivå inomhus inte överstiger 40 dB(A)
- b<sub>2</sub>: Dagvatten skall i största möjliga utsträckning infiltreras på tomten.

### ADMINISTRATIVA BESTÄMMELSER

Genomförandetiden går ut 2010-12-31

## ILLUSTRATION

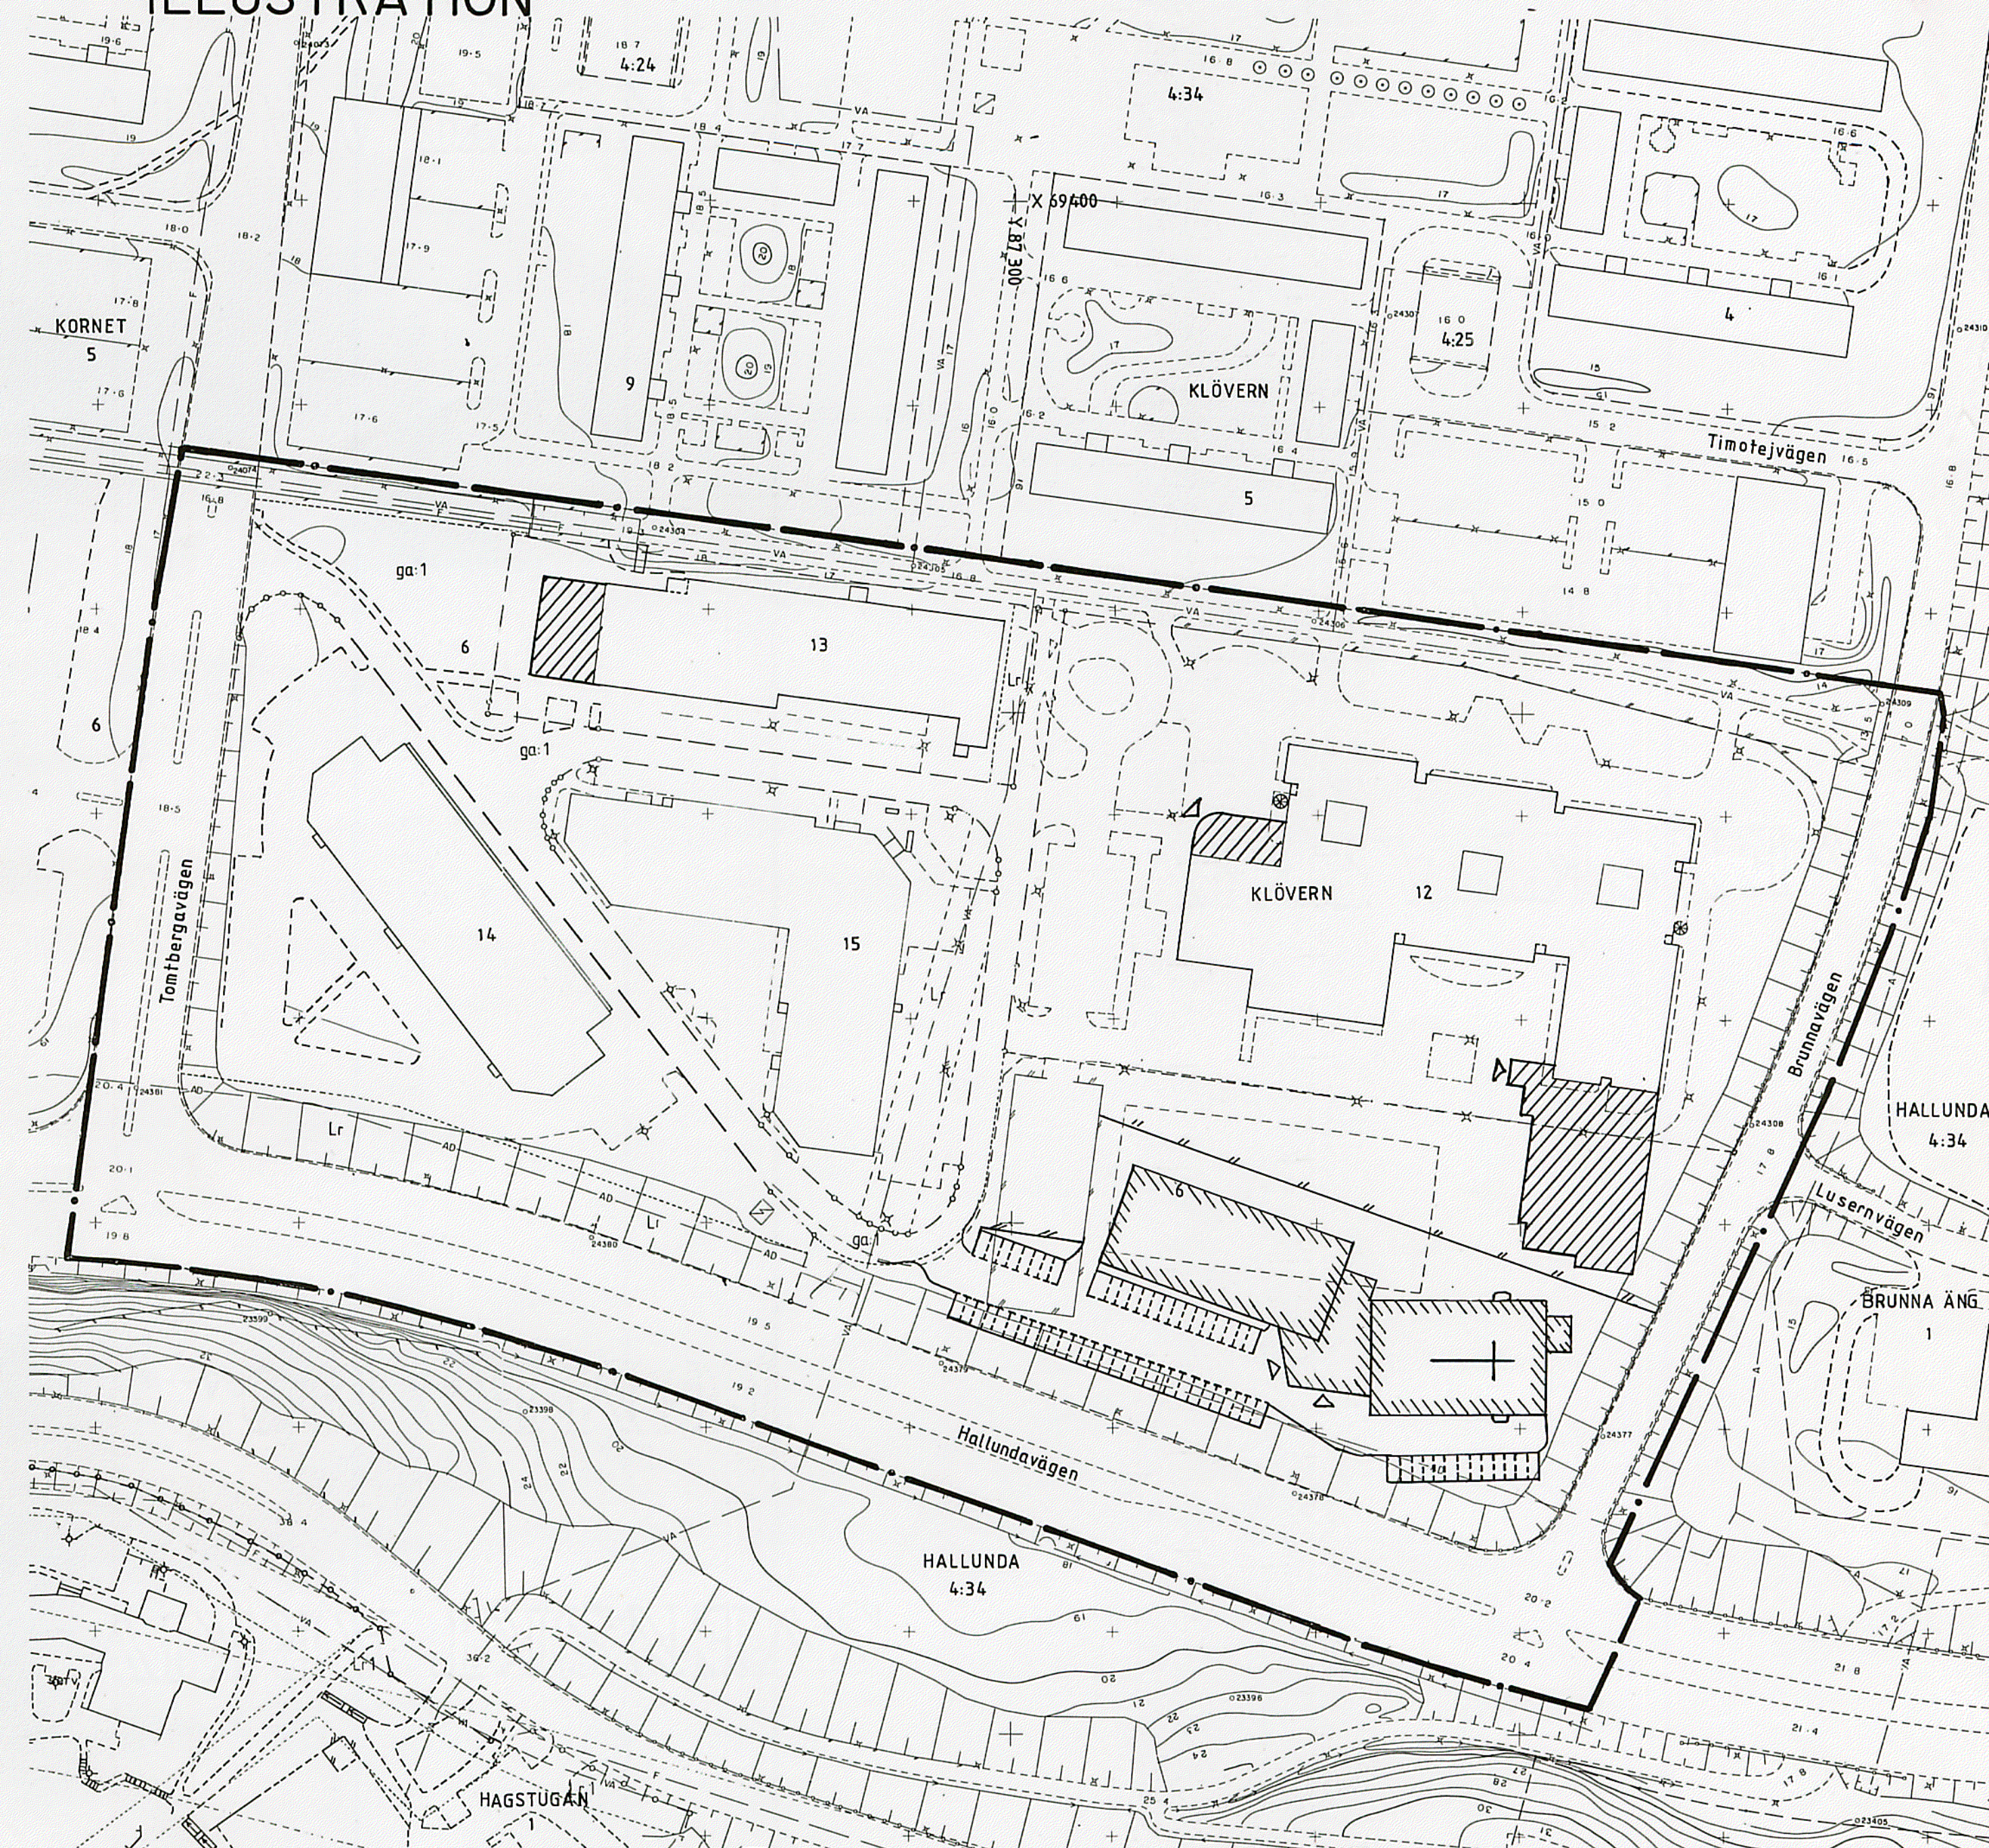

## BETECKNINGAR

- Föreslagen tillbyggnad av skolan
- En del av den föreslagna kyrkan
- En del av den föreslagna parkeringen

Tillhör kommunfullmäktiges i Botkyrka  
kommun beslut 1999-05-27 § 90  
Intygar:

Gertrud Montin  
GERTRUD MONTIN  
Kommunfullm. sekr.

Antagen av KF 1999-05-27  
Laga kraft 1999-06-25

DETALJPLAN FÖR  
**KLÖVERN 6 och 12-15 M.M.**  
I HALLUNDA, BOTKYRKA KOMMUN

UPPRÄTTAD AV TEKNISKA FÖRVALTNINGEN 1998-12-21

Kjell Bagstevold  
KJELL BAGSTEVOLD  
Stadsarkitekt

Inge Almqvist  
INGE ALMQVIST  
Planarkitekt