


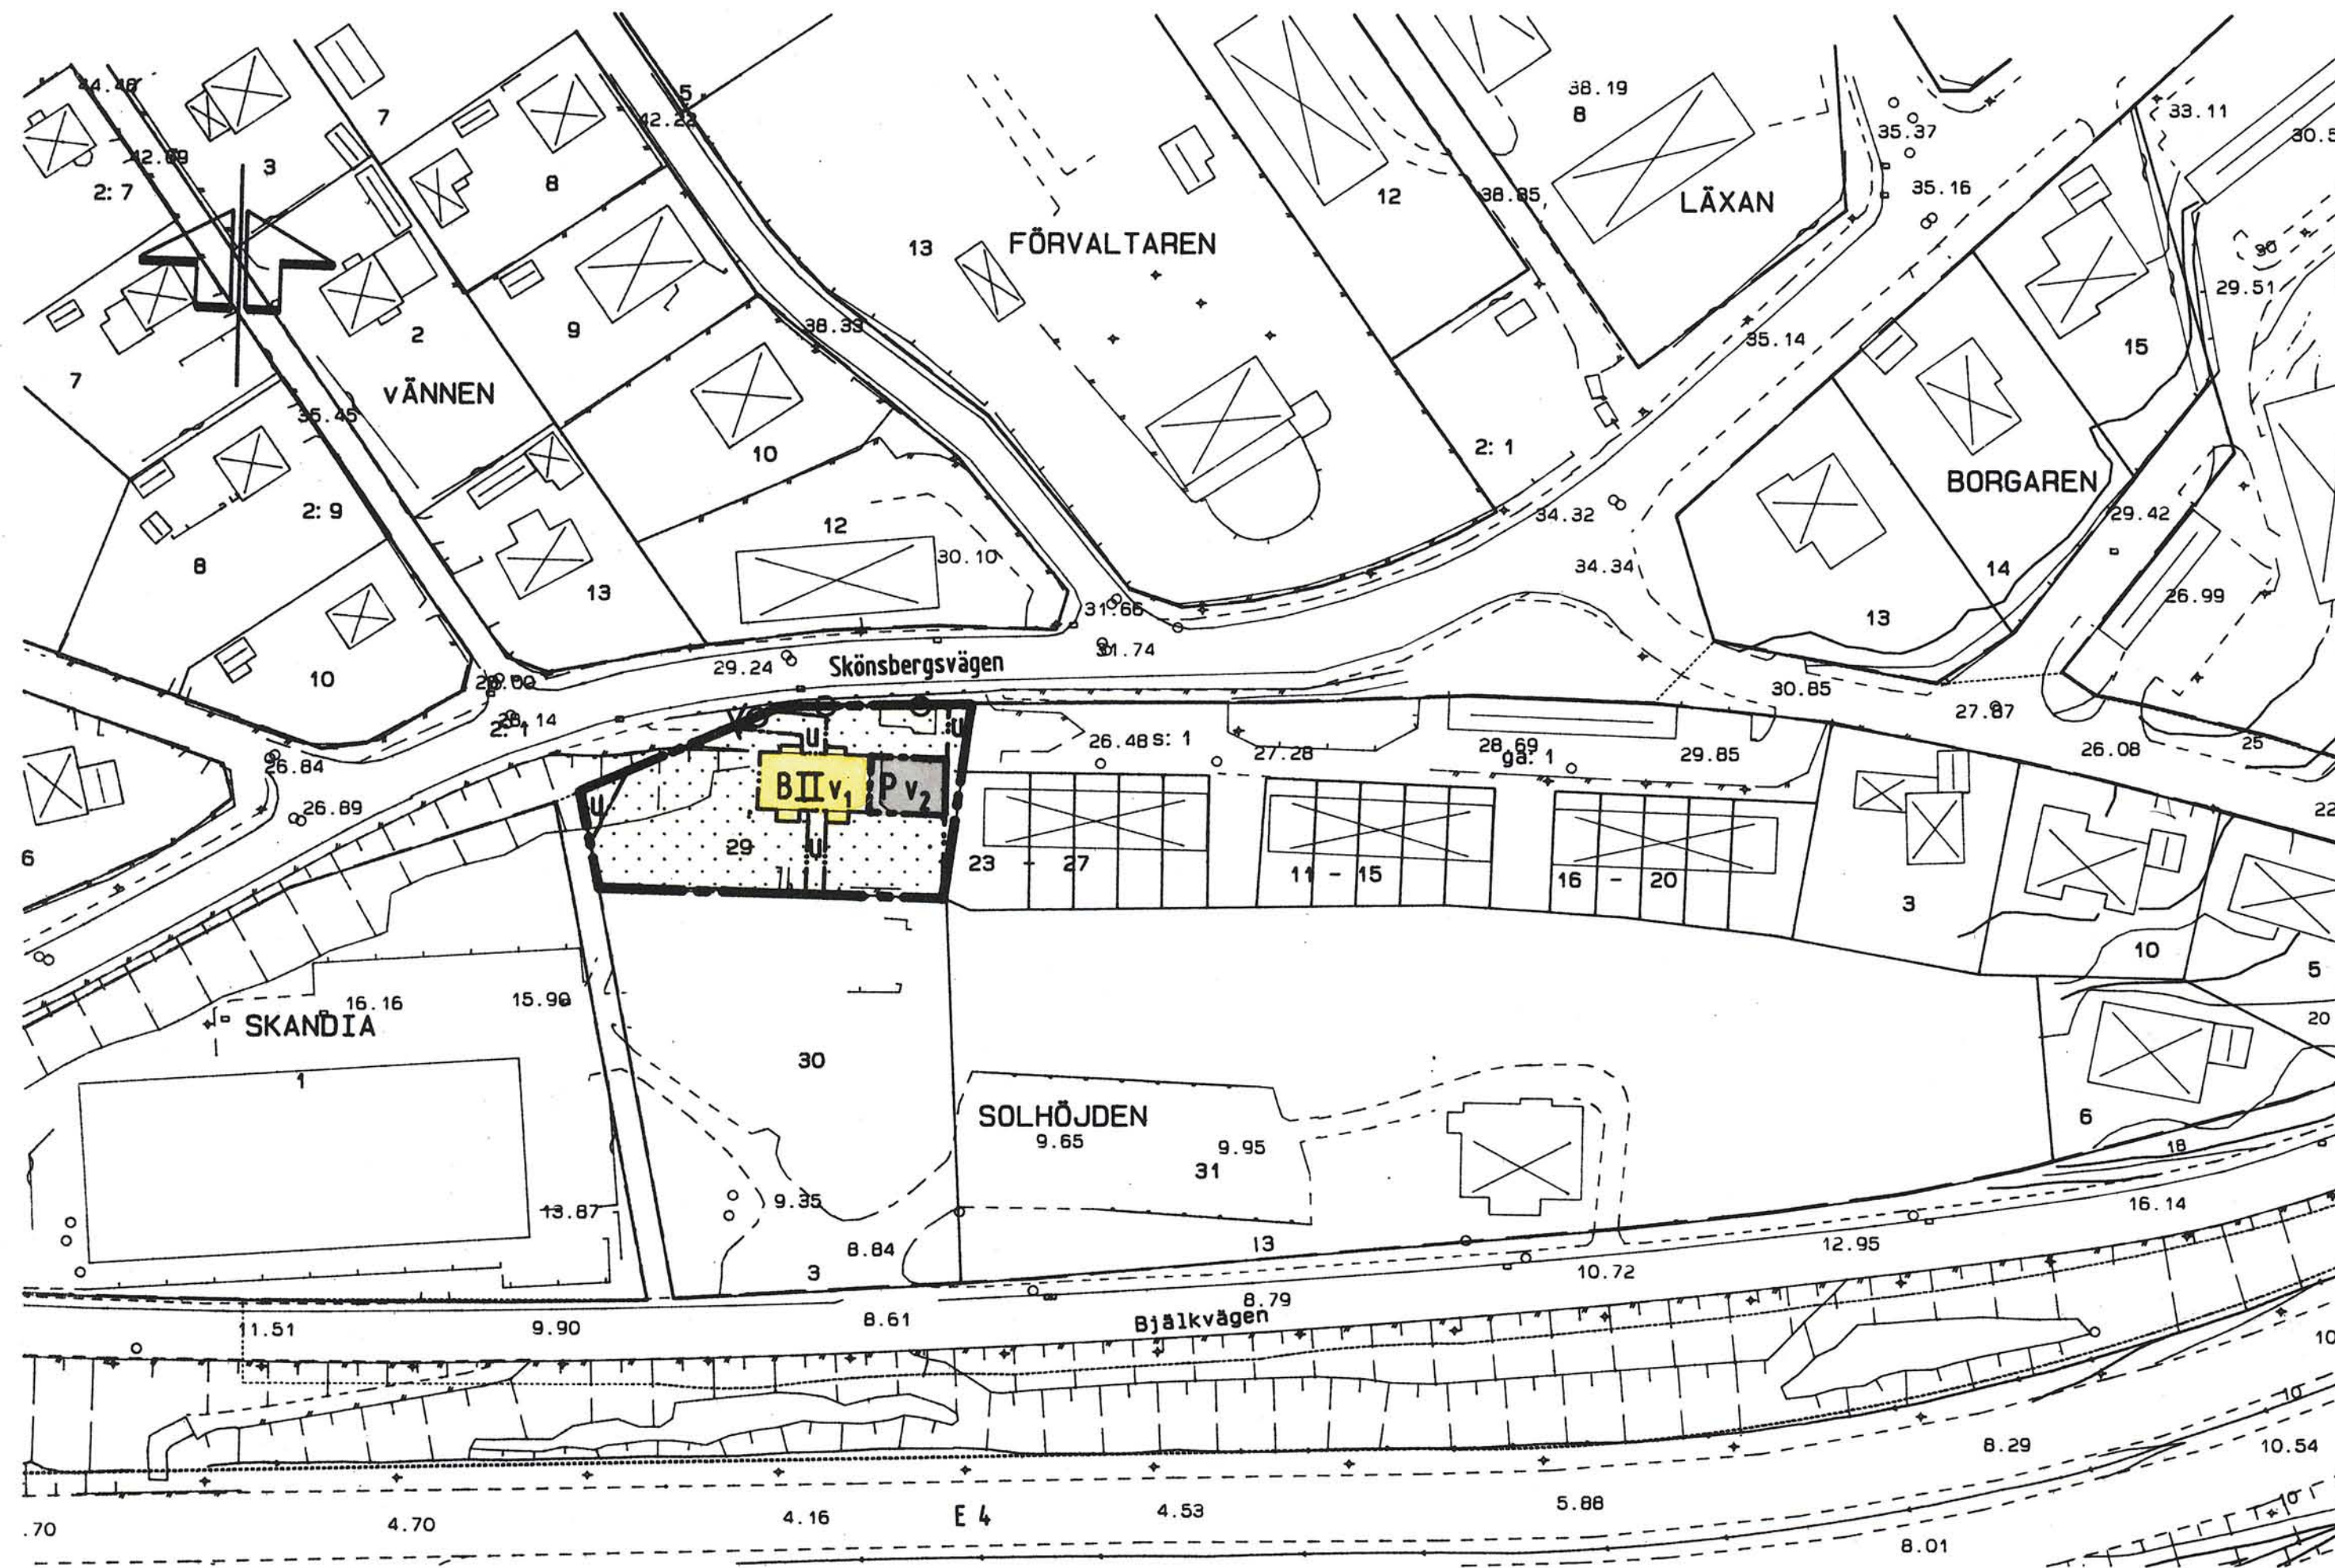

Antagen av BN... 1992-10-19
Laga kraft 1992-11-12

BETECKNINGAR

Primärkartan

	Fastighetsgräns
	Byggnad
	Parkeringsdäck
	Väg
	Stödmur
	Staket
	Slänt
	Kvartersnamn
	Nr på fastighet
	Rutnätspunkt
	Avvägd höjd


SOLHÖJDEN
29
29.24

Uppgifter om primärkartan:

Upprättad genom fotogrammetrisk mätning
Koordinatsystem: lokalt system Sundsvall 0 gon.
Måtklass: II.
Höjdsystem: lokalt system Sundsvall.
Kartblad: 46ca.

Stadsingenjörskontoret i Sundsvall 1992-09-02.

Mats Westling
MATS WESTLING
stadsingenjör

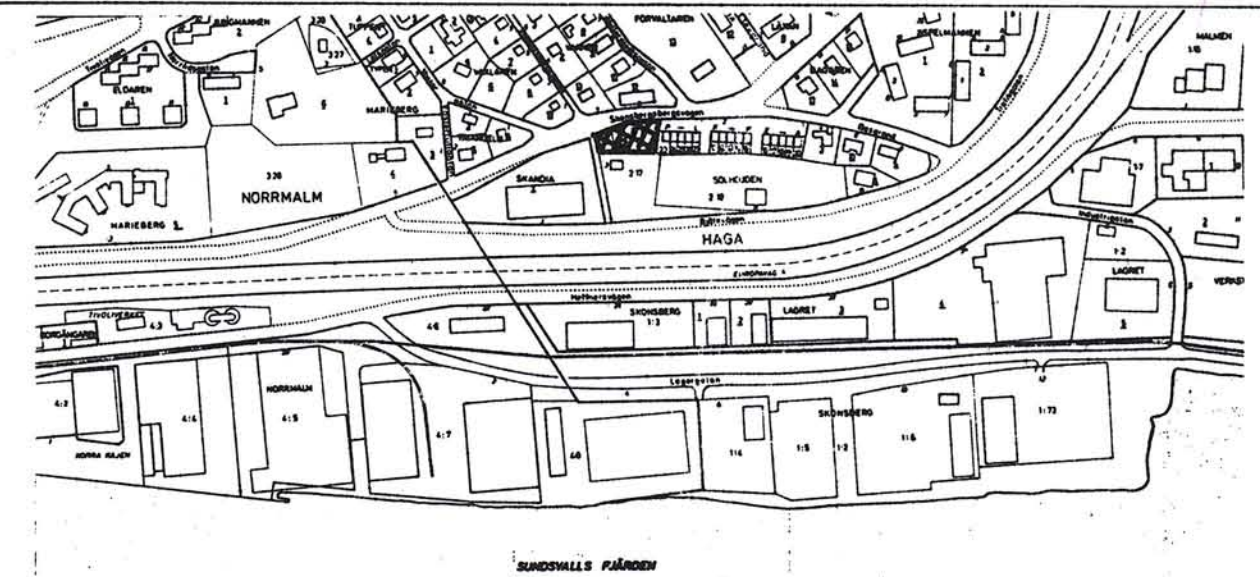

PLANBESTÄMMELSER

Bestämmelse med * gäller inom hela planområdet.
Följande gäller inom områden med nedanstående beteckningar.
Endast angiven användning och utformning är tillåten.

GRÄNSBETECKNINGAR

	Planområdesgräns, tillika användningsgräns
	Användningsgräns
	Egenskapsgräns

MARKANVÄNDNING

Kvartersmark

	Bostäder
	Parkeringsdäck i ett plan utan tak

BEGRÄNSNINGAR AV MARKENS BEBYGGANDE

	Marken får inte bebyggas
	Marken skall vara tillgänglig för allmänna underjordiska ledningar

MARKENS ANORDNANDE

Utfart, stängsel

	Utfart får inte anordnas
--	--------------------------

PLACERING; UTFORMNING; UTFÖRANDE

Utformning

II	Högsta antal våningar
v1	Suterrängvåning får anordnas
v2	Suterrängvåning, endast för förråd

ADMINISTRATIVA BESTÄMMELSER

*	Genomförandetiden är 10 år från den dag planen vunnit laga kraft
---	--

Syftet med planen är att möjliggöra byggande av förråd under befintligt parkeringsdäck.
Planen handläggs enligt PBL 5:28, reglerna om enkelt förfarande.

DETALJPLAN FÖR

SOLHÖJDEN 29

Skön, Sundsvalls kommun.

Upprättad på stadsbyggnadskontoret 1992-09-02.

LARS RIMFORS
stadsbyggnadschef

KERSTIN PERSSON
planingenjör

Kopians likhet med originalet bevisas.
Stockholm den 1992-12-07
LANTMÄTERIET/KartCentrum
Maria Raacke

0 10 20 30 40 50 60 70 80 90 100 meter

Skala 1:1000.

702/92.