


Reviderat i november 1969.
Östersund den 3 november 1969.
P. J. Larsson
Stadsarkitekt.

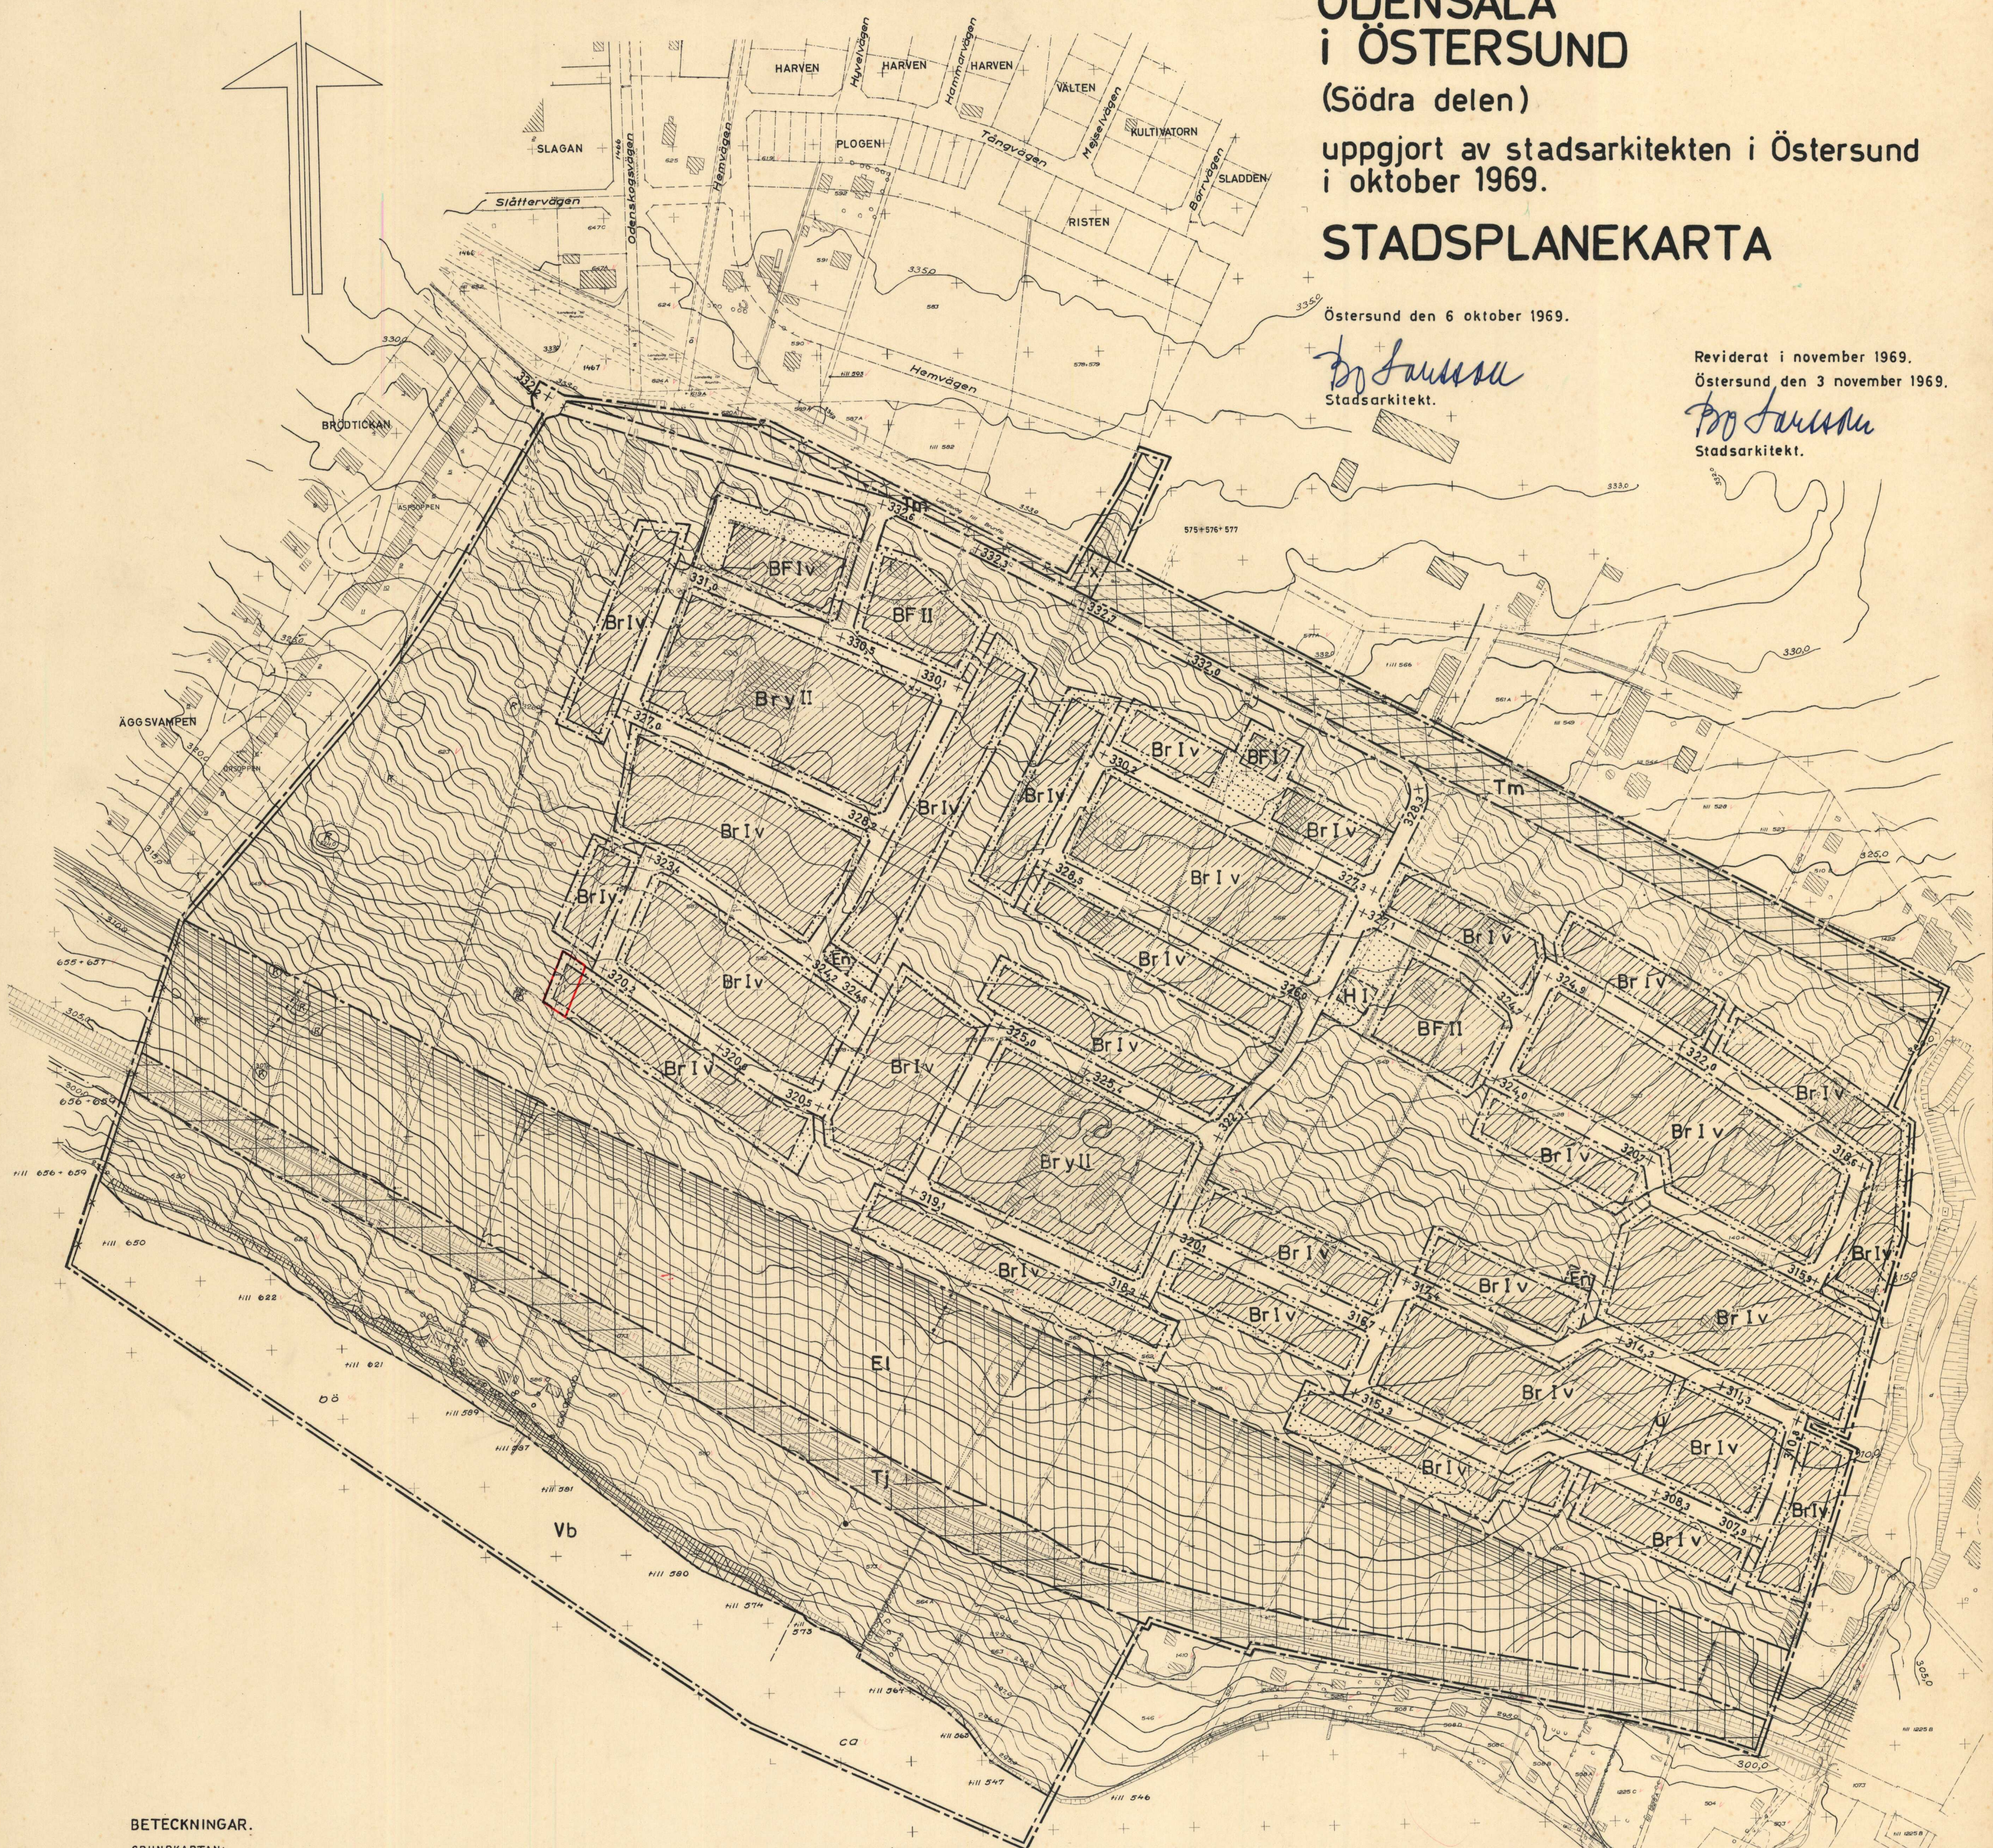

BETECKNINGAR.

GRUNDKARTAN:

- Kvartersgräns sammanfallande med fastighetsgräns.
 Kvartersgräns ej sammanfallande med fastighetsgräns.
 Specialområdesgräns ej sammanfallande med fastighetsgräns.
 Parkgräns.
 Fastighetsgräns.
 Körbana
 Gångväg
 Dike, bäck.
 Ägesslags begränsningslinje.
 Slätt.
 Stödmur.
 Staket.
 Nivåkurva.
 Kraftledning.
 Byggnad.
 Träd, buske, häck.
 Strandkontur.
 Fornminnesgrav.
 Punkt i rutnät.
 Polygonpunkt.
 Tomtnummer.
 Stadsågonnummer.

STADSPLANEFÖRSLAGET:

- Linje belägen tre (3) meter utanför det område
som förslaget avser.
----- Gällande områdesgräns.
× × Gällande områdesgräns, avsedd att utgå.
----- Gat-, kvarters- eller annan områdesgräns.
----- Bestämmelsegräns.

- Allmän plats:
- Gata
-  Park eller plantering.

Byggnadskvarter:

- | | |
|----|--|
| H | Område för handelsändamål. |
| BF | Område för bostadsändamål, fristående hus. + + |
| Br | Område för bostadsändamål, rad- kedje- eller fristående hus. |

Specialomrâden:

- | | | |
|----|----|-------------------------------------|
| El | | Område för högspänningsledning. |
| En | | Område för nättransformatorstation. |
| Tj | | Område för järnvägsändamål. |
| Tm | | Område för motortrafik. |
| Vb | -- | Vattenområde. |

Övriga beteckningar:

- | | |
|---------|---|
| | Mark som icke får bebyggas. |
| X | Trafikområde tillgängligt för allmän gång- och cykeltrafik i tunnel. |
| I II, v | Antal våningar, vindsinredning. |
| y | Betecknar byggnadsvarter där undantagsbestämmelse råder beträffande antal lägenheter och antal huvudbyggnader å tomt. |
| U | Mark för underjordiska ledningar. |
| +000,0 | Gällande gatuhöjd. |
| +000,0 | Gatuhöjd. |

Grundkarta upprättad i augusti 1969
genom stadsingenjörskontoret.
Fastighetsredovisningen kompletterad
till den 6.10.1969.

Der Berrins
Stadsingenjör.