


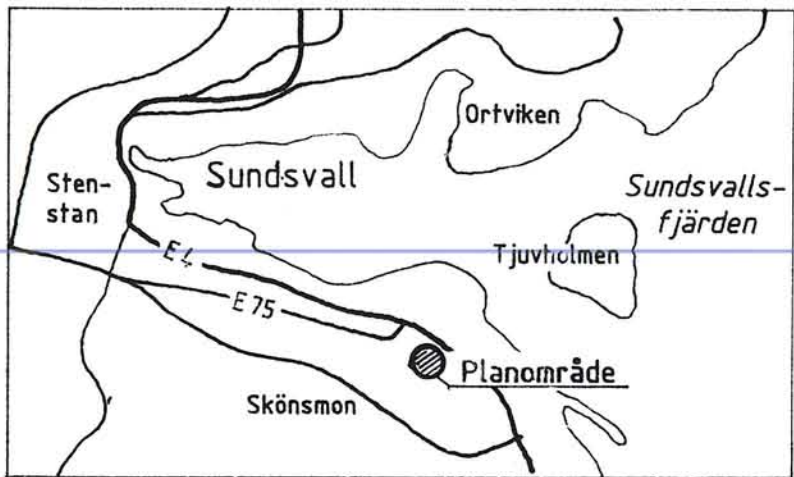

PLANBESTÄMMELSER

Bestämmelse med * gäller inom hela planområdet
Följande gäller inom områden med nedanstående beteckningar
Endast angiven användning och utformning är tillåten

GRÄNSBETECKNINGAR

- Gräns för planområdet
- Användningsgräns
- Egenskapsgräns
- Gränser avsedda att utgå

MARKANVÄNDNING

- Allmänna platser
L-GATA Gata som ingår i lokalnätet
Kvartermark
B Bostäder
P Parkering

UTNYTTJANDEGRAD

- e 000 Största bruttoarea i m² ovan mark

BEGRÄNSNINGAR AV MARKENS BEBYGGANDE

- Marken får inte bebyggas
- Marken får endast bebyggas med uthus eller garage
- Marken skall vara tillgänglig för gemensamhetsanläggning

MARKENS ANORDNANDE

- träd Trädningen skall bevaras
- n Skyddstaket skall finnas mot stupet i nordöst

UTFORMNING

- II Högsta antal våningar
- v Vind får inte inredas

ADMINISTRATIVA BESTÄMMELSER

- * Genomförandetiden är 10 år från den dag planen vunnit laga kraft
- * Kommunen är huvudman för de allmänna platserna
- * Tomtindelning för kv Bleckslagaren som fastställdes 1954-08-14, akt 2281K-520 upphävs beträffande Bleckslagaren 5.
- * Tomtindelning för kv Kommunalhuset som fastställdes 1955-12-23, akt 2281K-543 upphävs beträffande Kommunalhuset 9

ILLUSTRATIONER OCH HÄNVISNINGAR

- Marken bör ej belastas inom 5 meter från släntrönet

DETALJPLAN FÖR
SKÖNSMON 1:128 MFL
DEL AV KV BLECKSLAGAREN OCH KOMMUNALHUSET
SKÖNSMON, SUNDSVALLS KOMMUN


UPPRÄTTAD AV ARKIDE 1991-03-28

Paul Sjölander
PAUL SJÖLANDER

SKALA 1:400

10 5 0 10 20 30 40 m

Kopierat från originalplan
Stockholm den 1991-06-27
LANTMÄTERIET/KartCentrum
Wille Kall

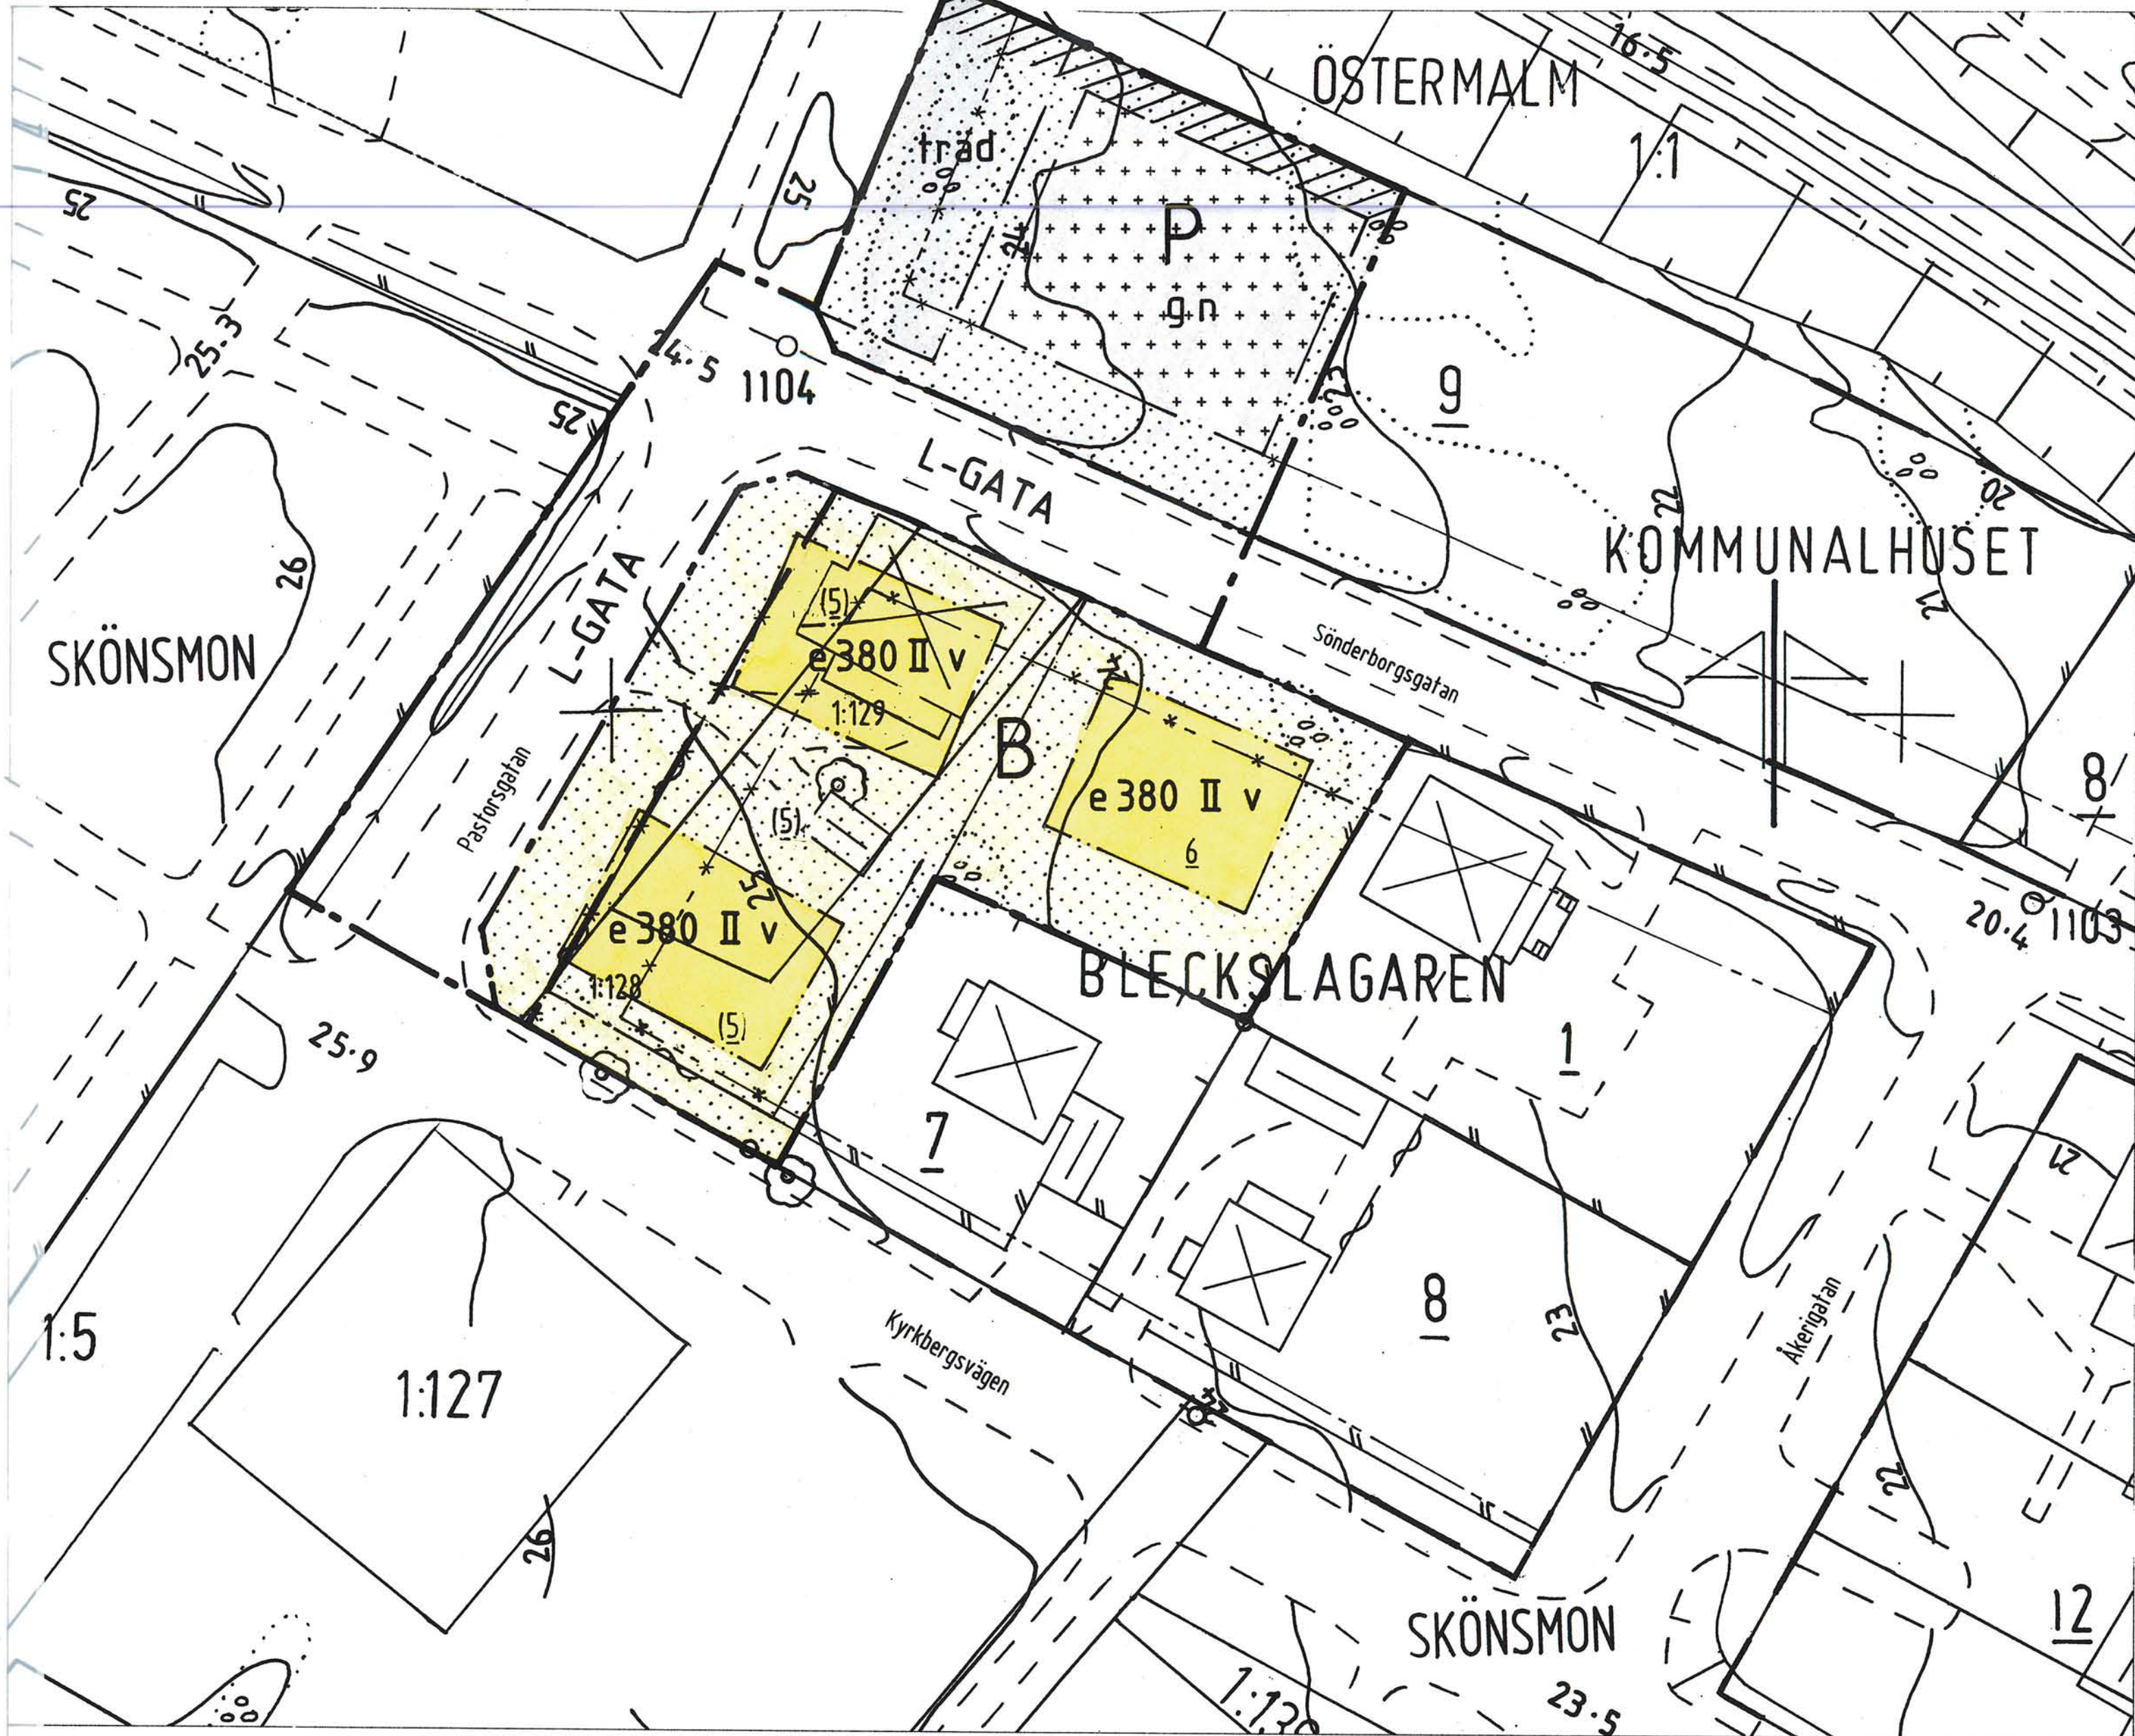

Godkänd av BN.....

Antagen av BN 1991-04-29

Laga kraft 1991-05-27

BETECKNINGAR

- Primärkartan
- Kvartergräns
 - Fastighetsgräns
 - Häck
 - Staket
 - Väg
 - Bostadshus resp uthus
 - Inmätt träd
 - Lövträd
 - Ägostagsgräns
 - Nivåkurvor
 - Traktnamn
 - Nummer på fastighet m traktnamn
 - Kvarternamn
 - Nummer på fastighet m kvarternamn
- SKÖNSMON
1:128
BLECKSLAGAREN
6

Uppgifter om grundkartan:

Upprättad: år 1985 genom fotogrammetrisk mätning
Koordinatsystem: lokalt system Sundsvall 0 gon
Måtklass: II
Höjdsystem: lokalt system Sundsvall
Kartblad: S7 Ad (uppförstorad)

Stadsingenjörskontoret i Sundsvall 1991-03-28.

Mats Westling
MATS WESTLING
stadsingenjör

DP-110

1021/90