

FÖRSLAG TILL STADSPLAN FÖR
BARKARBY CENTRUM
SAMT ÄNDRING AV STADSPLAN FÖR
BARKARBYSKOLAN
OMFATTANDE FASTIGHETERNA
BARSBRO 1:3, 1:12, 1:161 M.F.L.
JÄRFÄLLA KOMMUN, STOCKHOLMS LÄN
STADSARKITEKTKONTORET I JÄRFÄLLA
DEN 17 OKTOBER 1984. REV. DEN 6 DECEMBER 1984

Tore Magni
TORE MAGNI
STADSARKITEKT

Hans Berglund
HANS BERGLUND
PLANARKITEKT

FÖRSLAGET ÄR UPPRÄTTAT GENOM STADSARKITEKTKONTORETS FÖRSÖRG EFTER
SKISSFÖRSLAG UTFÖRT AV HÖJER O. LJUNGVIST ARKITEKTKONTOR AB.

BETECKNINGAR**STADSPLANEKARTA
GRÄNSER**

- Linje 3 meter utanför det område förslaget avser
- Gällande områdesgräns
- Gällande områdes resp. bestämmelsegräns avsedd att utgå
- Områdesgräns
- Bestämmelsegräns

ALLMÄN PLATS

- Gatumark
- Parkmark

BYGGNADSKVARTER

- A Allmänt ändamål
- B Bostäder
- Bch Bostäder och centrumbebyggelse
- Ch Centrumbebyggelse
- G Garage
- J Industri
- Jm Småindustri
- Tp Parkering

SPECIALOMRÅDEN


- Es Transformatorstation

ÖVRIGA BETECKNINGAR AVSEDDA ATT FASTSTÄLLAS

- Mark som inte får bebyggas
- Mark för uthus och dyl.
- Överbyggd gård
- Mark tillgänglig för allmän gång- och cykeltrafik
- Mark tillgänglig för allmän gångtrafik
- Gällande gatuhöjd
- Gällande gatuhöjd avsedd att utgå
- Gatuhöjd
- Ledningsområde
- Antal våningar
- Byggnadshöjd
- Byggnadshöjd räknad från grundkartans nollplan
- Utfartsförbud


ILLUSTRATIONER OCH HÄNVISNINGAR

- Illustrationlinjer
- Illustrerad markhöjd

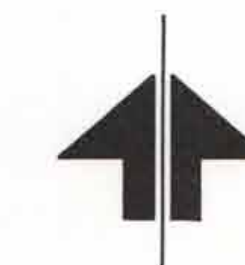

SKALA 1:1 000

10 5 0 10 20 30 40 50 60 70 80 90 100 M

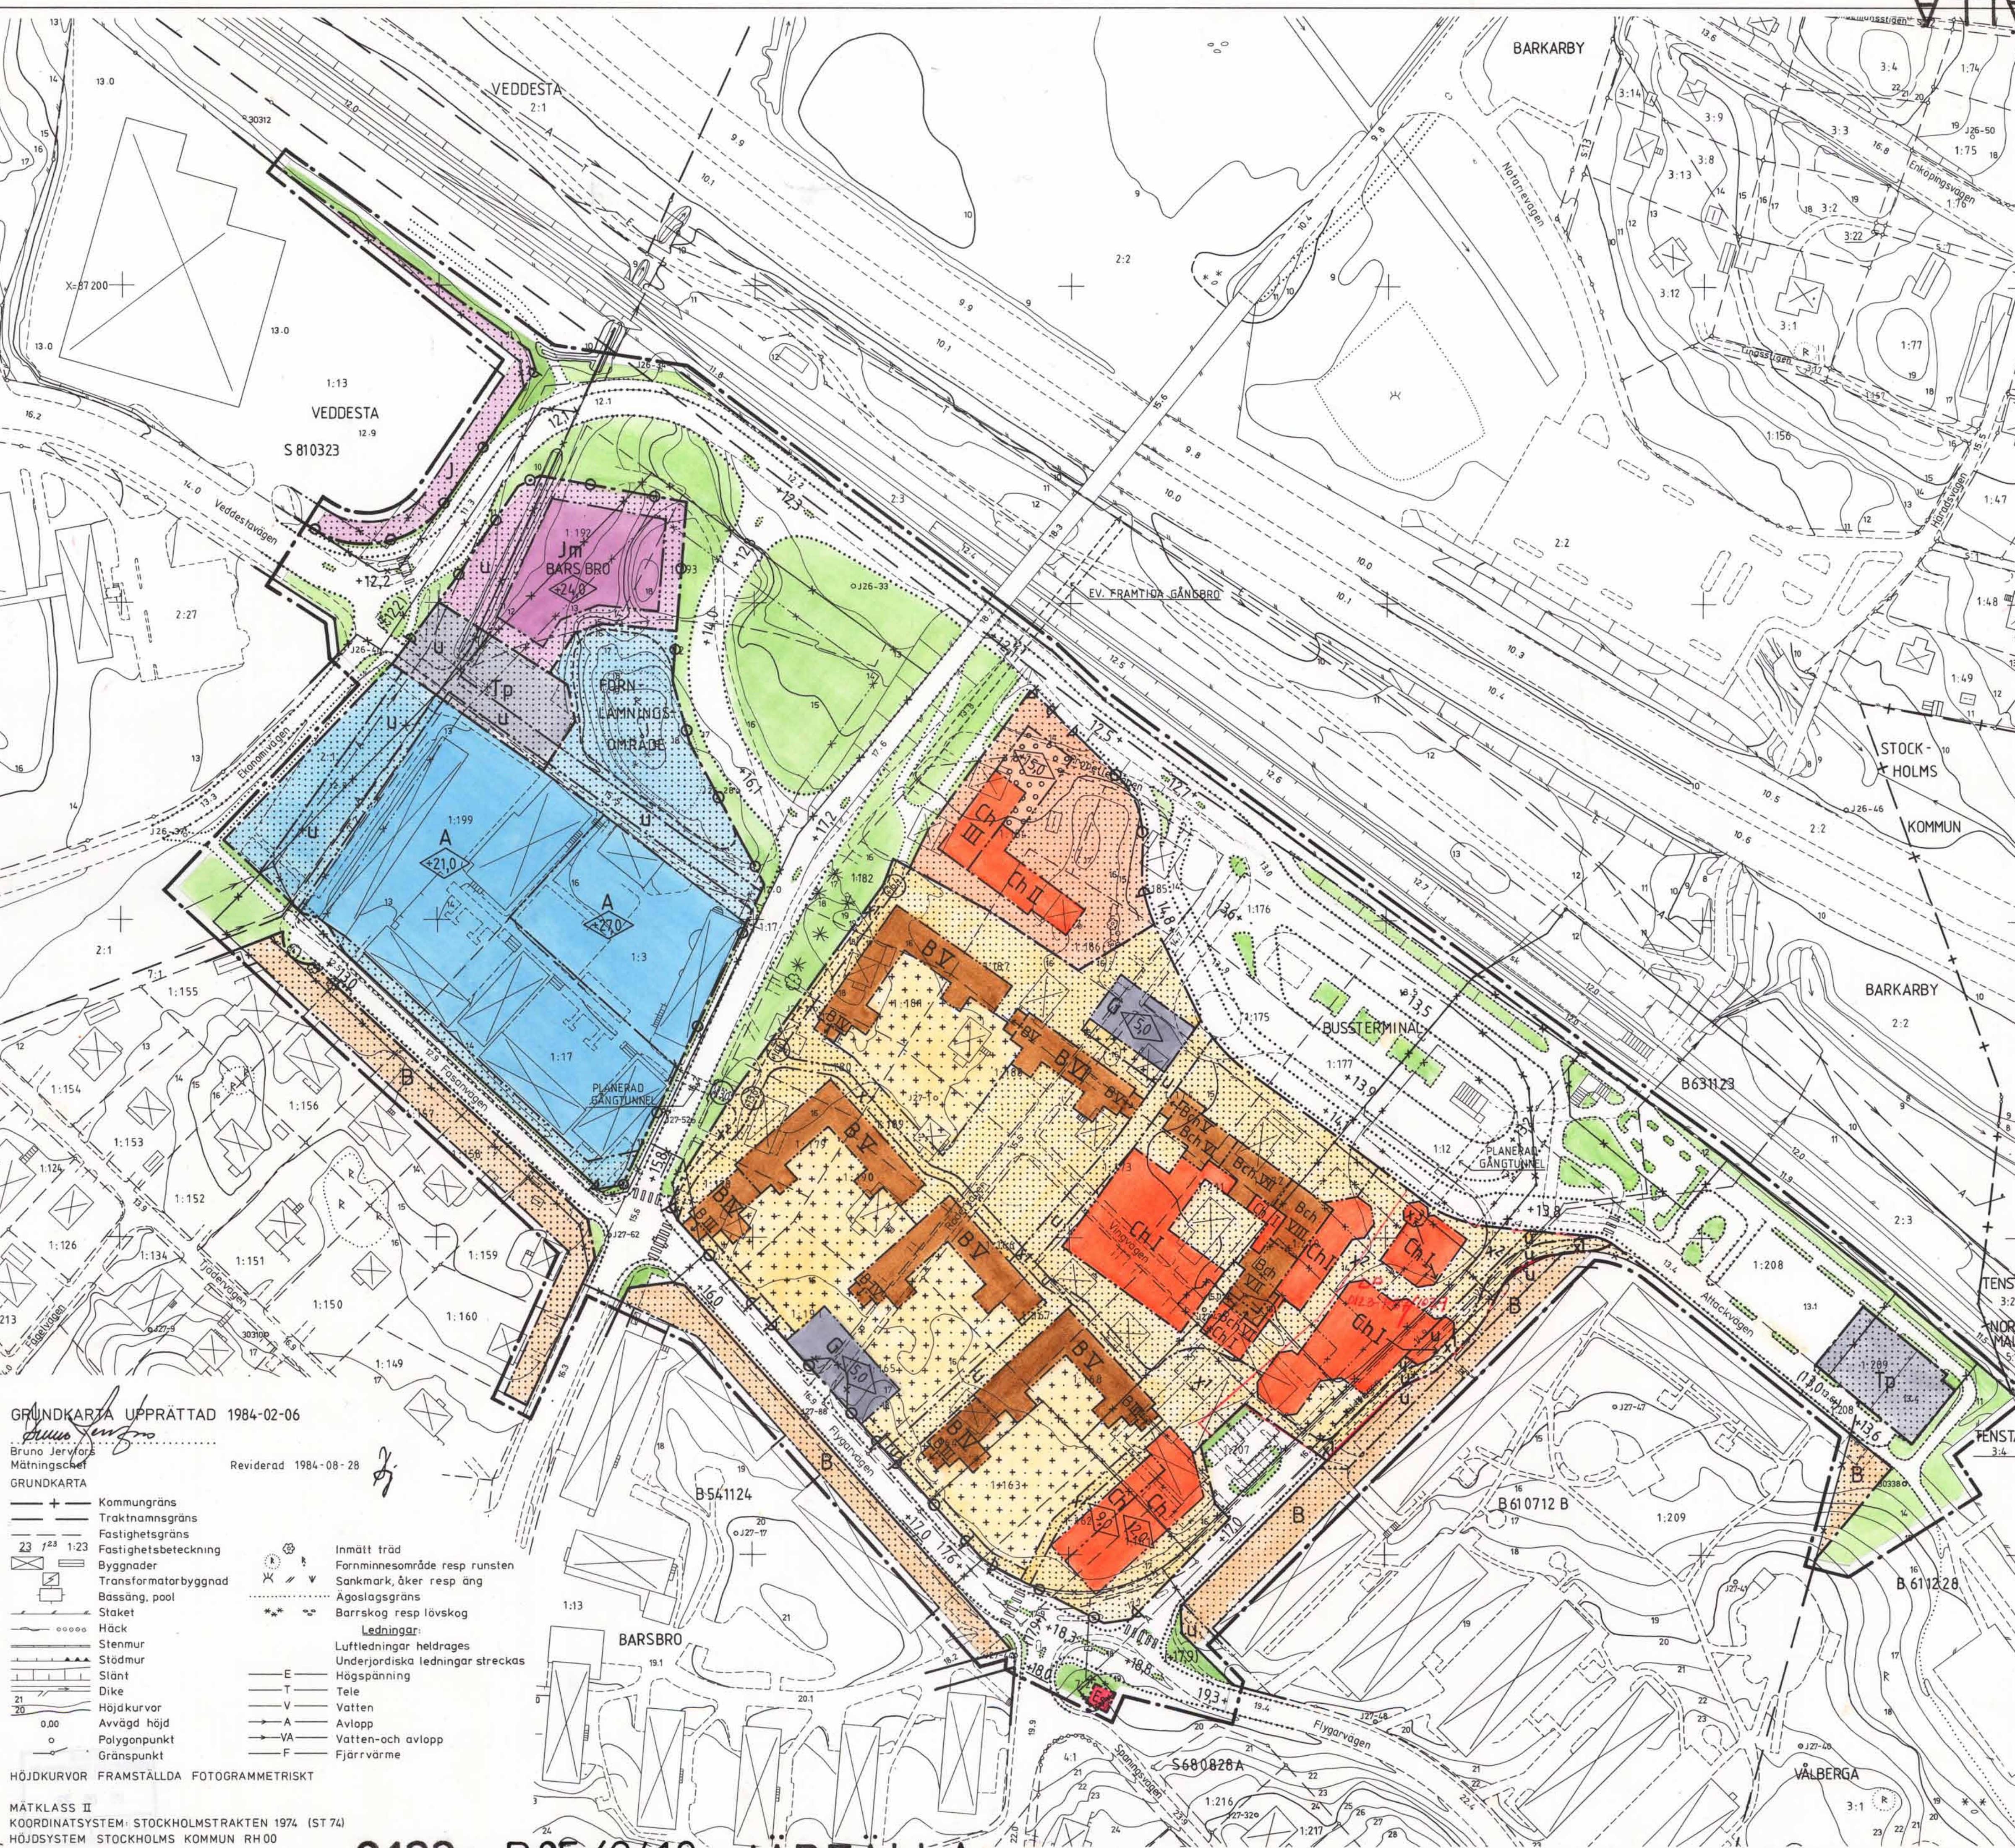P11/80 B
M 640

GRUNDKARTA UPPRÄTTAD 1984-02-06

Bruno Jervfors
Mättningschef
GRUNDKARTA

Reviderad 1984-08-28

- Kommungräns
- Traktnamnsgrens
- Fastighetsgräns
- Fastighetsbeteckning
- Byggnader
- Transformatorbyggnad
- Bassäng, pool
- Staket
- Häck
- Stenmur
- Stödmur
- Slänt
- Dike
- Höjningskurva
- Avvägd höjd
- Polygonpunkt
- Gränspunkt
- Inmätt träd
- Fornminnesområde resp runsten
- Sankmark, åker resp äng
- Agoslagsgräns
- Barrskog resp lövskog
- Ledningar
- Luftledningar heldrages
- Underjordiska ledningar streckas
- Högsänkning
- Tele
- Vatten
- Avlopp
- Vatten- och avlopp
- Fjärrvärme

HÖJDKURVOR FRAMSTÄLLDA FOTOGRAMMETRISKT

MÄTKLASS II
KOORDINATSYSTEM: STOCKHOLMSTRAKTEN 1974 (ST 74)
HÖJDSYSTEM: STOCKHOLMS KOMMUN RH 00