


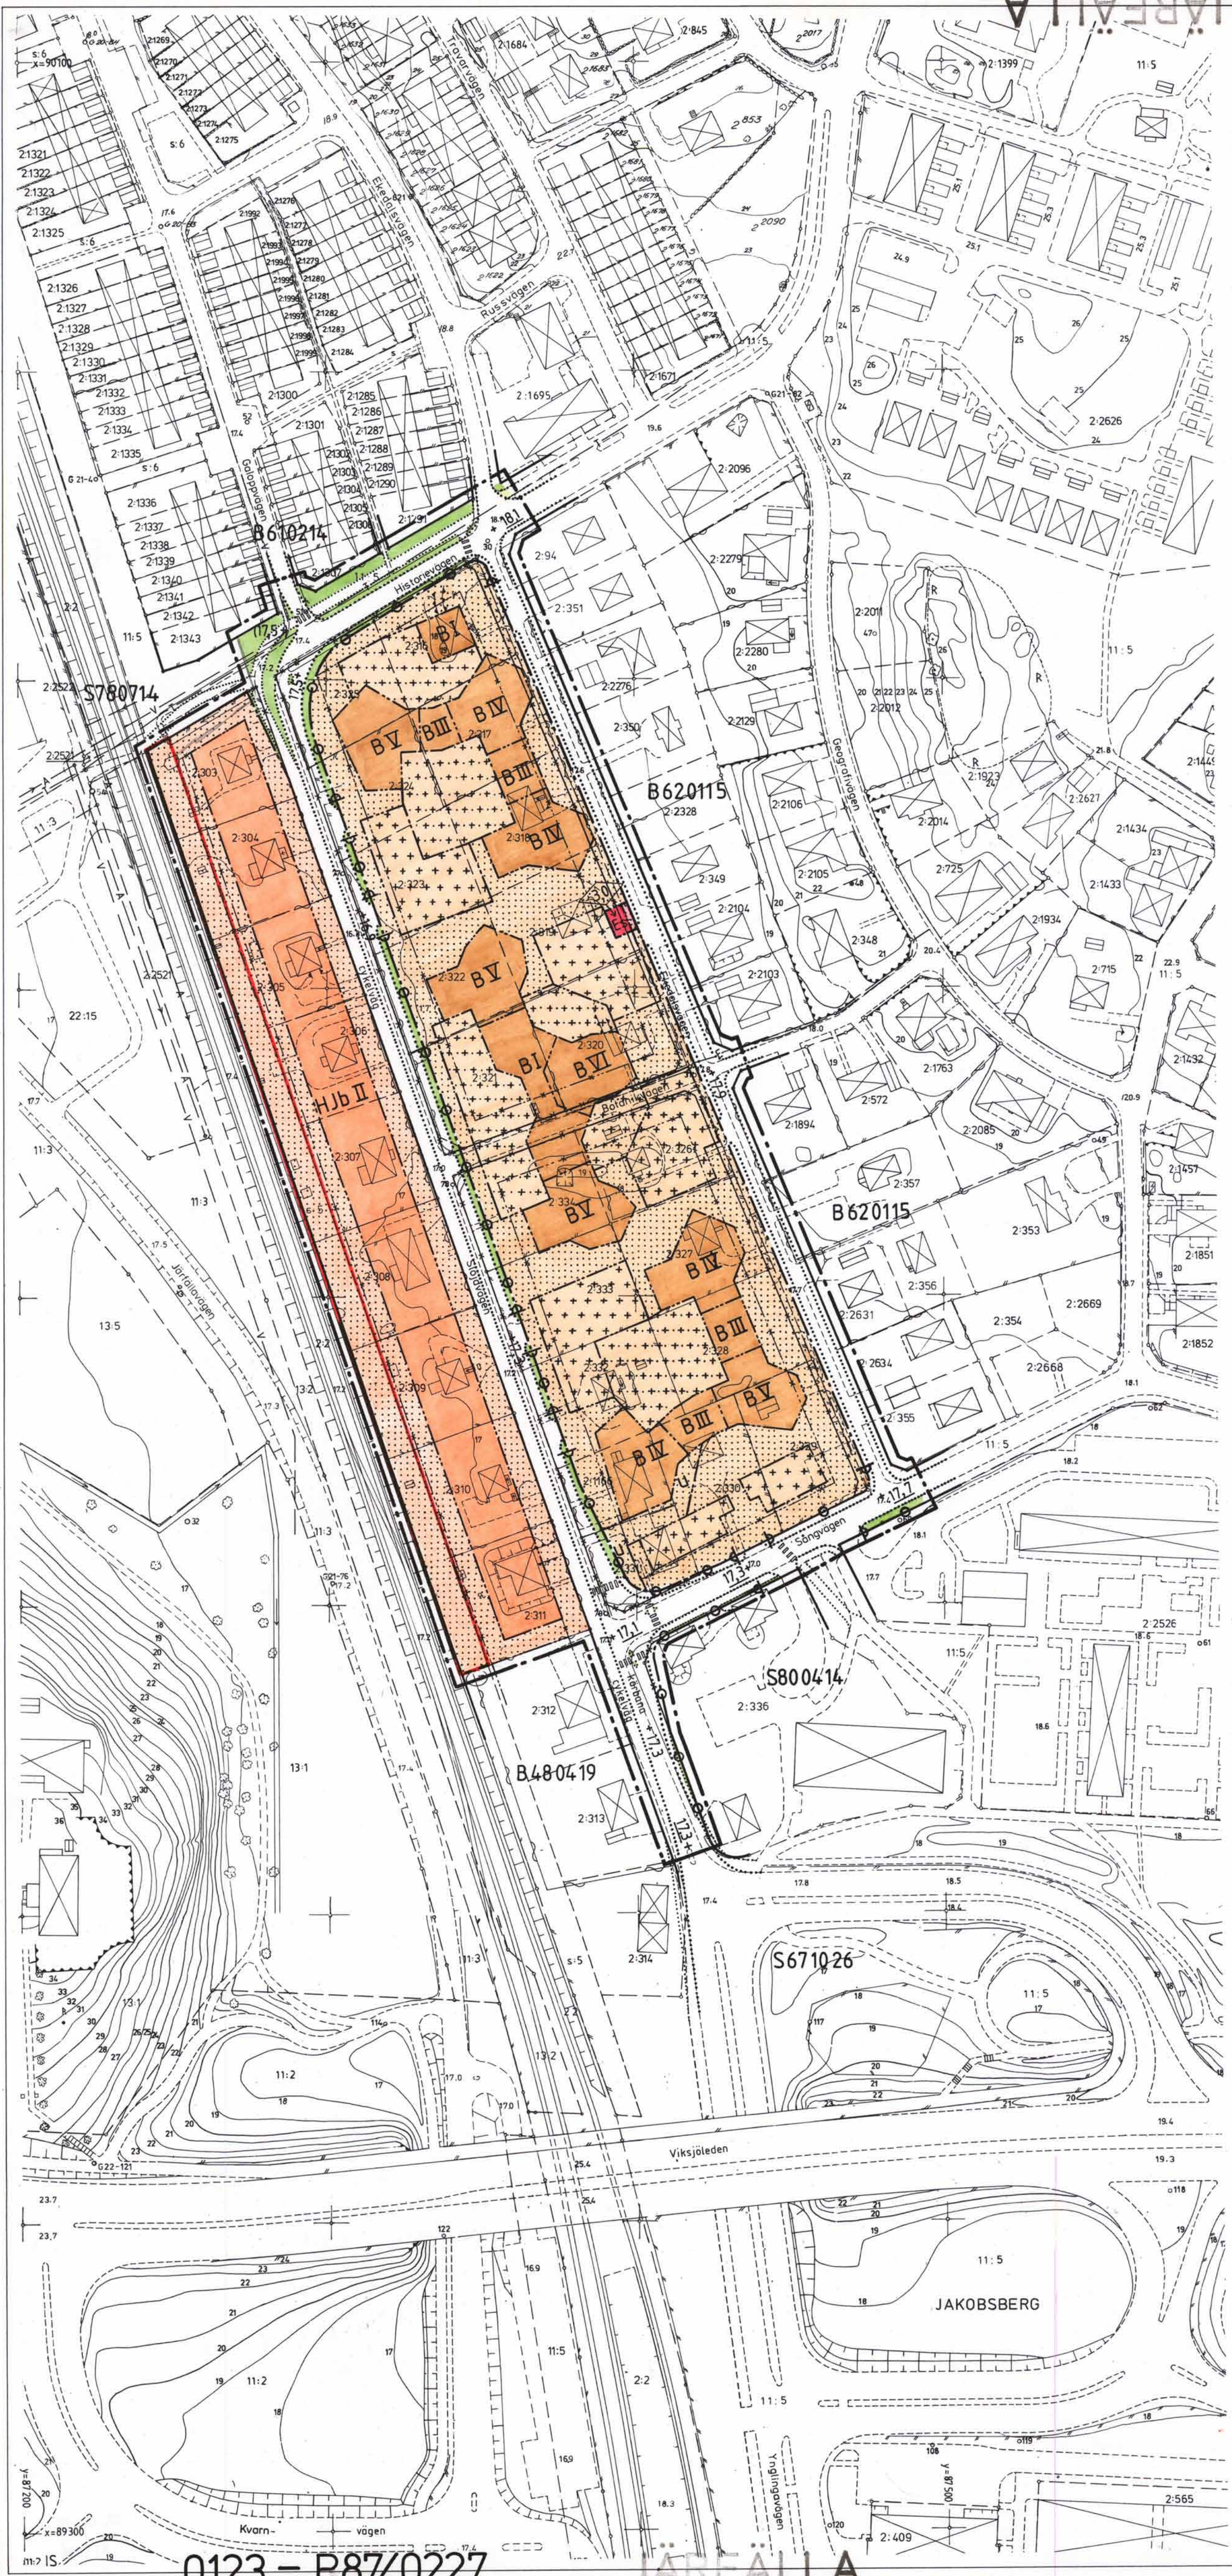

JÄRFÄLLA

0123 - P87/0227

LÄNSSTYRELSEN STOCKHOLMS LÄN
Fastighetsplanering
1987-01-16
11 082 1 87

FÖRSLAG TILL STADSPLAN FÖR OMRÅDE VID SLÖJDVÄGEN OMFATTANDE FASTIGHETERNA JAKOBSBERG 2:316 M.F.L. I JÄRFÄLLA KOMMUN, STOCKHOLMS LÄN STADSARKITEKTKONTORET I JÄRFÄLLA DEN 18 JUNI 1986 REV. 30 OKTOBER 1986

TORÉ MAGNI
STADSARKITEKT

HANS BERGLUND
PLANARKITEKT

Antagen av Järfälla kommunfullmäktige
den 8 december 1986 § 320
Sten Piehl

BETECKNINGAR STADSPLANEKARTA GRÄNSER

- Linje 3 meter utanför det område förslaget avser
- Gällande områdesgräns
- Gällande områdesgräns avsedd att utgå
- Gällande bestämmelsegräns avsedd att utgå
- Områdesgräns
- Bestämmelsegräns

ALLMÄN PLATS

- Gatumark
- Parkmark

BYGGNADSKVARTER

- B Bostäder
- Hjb Handel, småindustri, bostäder

Detalplanen har ändrats
Se akt 0123 - P92 1024/1

SPECIALOMRÅDEN

- Es Transformatorstation

ÖVRIGA BETECKNINGAR AVSEDDA ATT FASTSTÄLLAS

- Mark som inte får bebyggas
- Mark för uthus o.dyl.
- Mark där uthus o.dyl. undantagsvis får uppföras

- u Ledningsområde
- +00,0 Gällande gatuhöjd
- (+00,0) Gällande gatuhöjd avsedd att utgå
- +00,0 Gatuhöjd
- I, II, III, IV, V, VI Antal våningar
- 3,0 Byggnadshöjd
- Utfartsförbud

ILLUSTRATIONER OCH HÄNVISNINGAR

- Illustrationslinjer

Byggnader skall utformas och uteplatser orienteras
med hänsyn till trafikbuller

Biluppställningsplatser skall i erforderlig mån avskiljas
med plank och tak från lek- och vistelsezoner på kvartersmark

Gräns för område undantaget från
byggnadsnämndens godkännande



GRUNDKARTA UPPRÄTTAD 1983-09-26

Reviderad 1986-01-23


Ingvald Hermansson
Vik. Mättningschef

GRUNDKARTA

- Kommungräns
- Traktnamnsgrens
- Fastighetsgräns
- Fastighetsbeteckning
- Byggnader
- Transformatorbyggnad
- Bassäng, pool
- Staket
- Häck
- Stenmur
- Stödmur
- Slänt
- Dike
- Höjddurvor
- Avvägd höjd
- Polygonpunkt
- Gränspunkt
- Inmätt träd
- Fornminnesområde resp runsten
- Sankmark, åker resp äng
- Agoslagsgräns
- Barrskog resp lövskog
- Ledningar:
- Luftledningar heldrages
- Underjordiska ledningar streckas
- Högspänning
- Tele
- Vatten
- Avlopp
- Vatten- och avlopp
- Fjärrvärme

HÖJDKURVOR FRAMSTÄLLDA FOTOGRAMMETRISKT
LAGET AV BYGGNADER AVSER HUSLIV
MÄTKLASS II
KOORDINATSYSTEM: STOCKHOLMSTRAKTEN 1974 (ST 74)
HÖJDSYSTEM: STOCKHOLMS KOMMUN RH00

SKALA: 1:1000

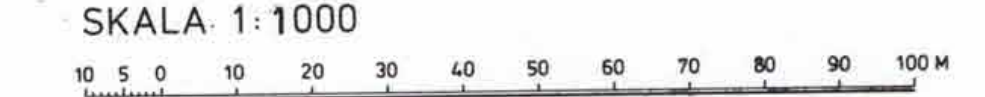

P27/67 J
M 631

0123 - P87/0227

JÄRFÄLLA