

Förslag till ändring och utvidgning av stadsplanen för del av stadsdelen

NORR i ÖSTERSUND

(Fornbyområdet m.m.)

uppgjort å stadsarkitektkontoret i Östersund
i juni 1954.

STADSPLANEKARTA


Östersund den 24 juni 1954.
Stadsarkitekt.

Reviderat 1 juli 1954.
Östersund den 16 juli 1954.
Stadsarkitekt.

GRUNDKARTA

öfver planområdet upprättad i juni 1954
med vissa gränser inlagda enligt register-
kartans visning.

Stadsingenjör, mättningsman.

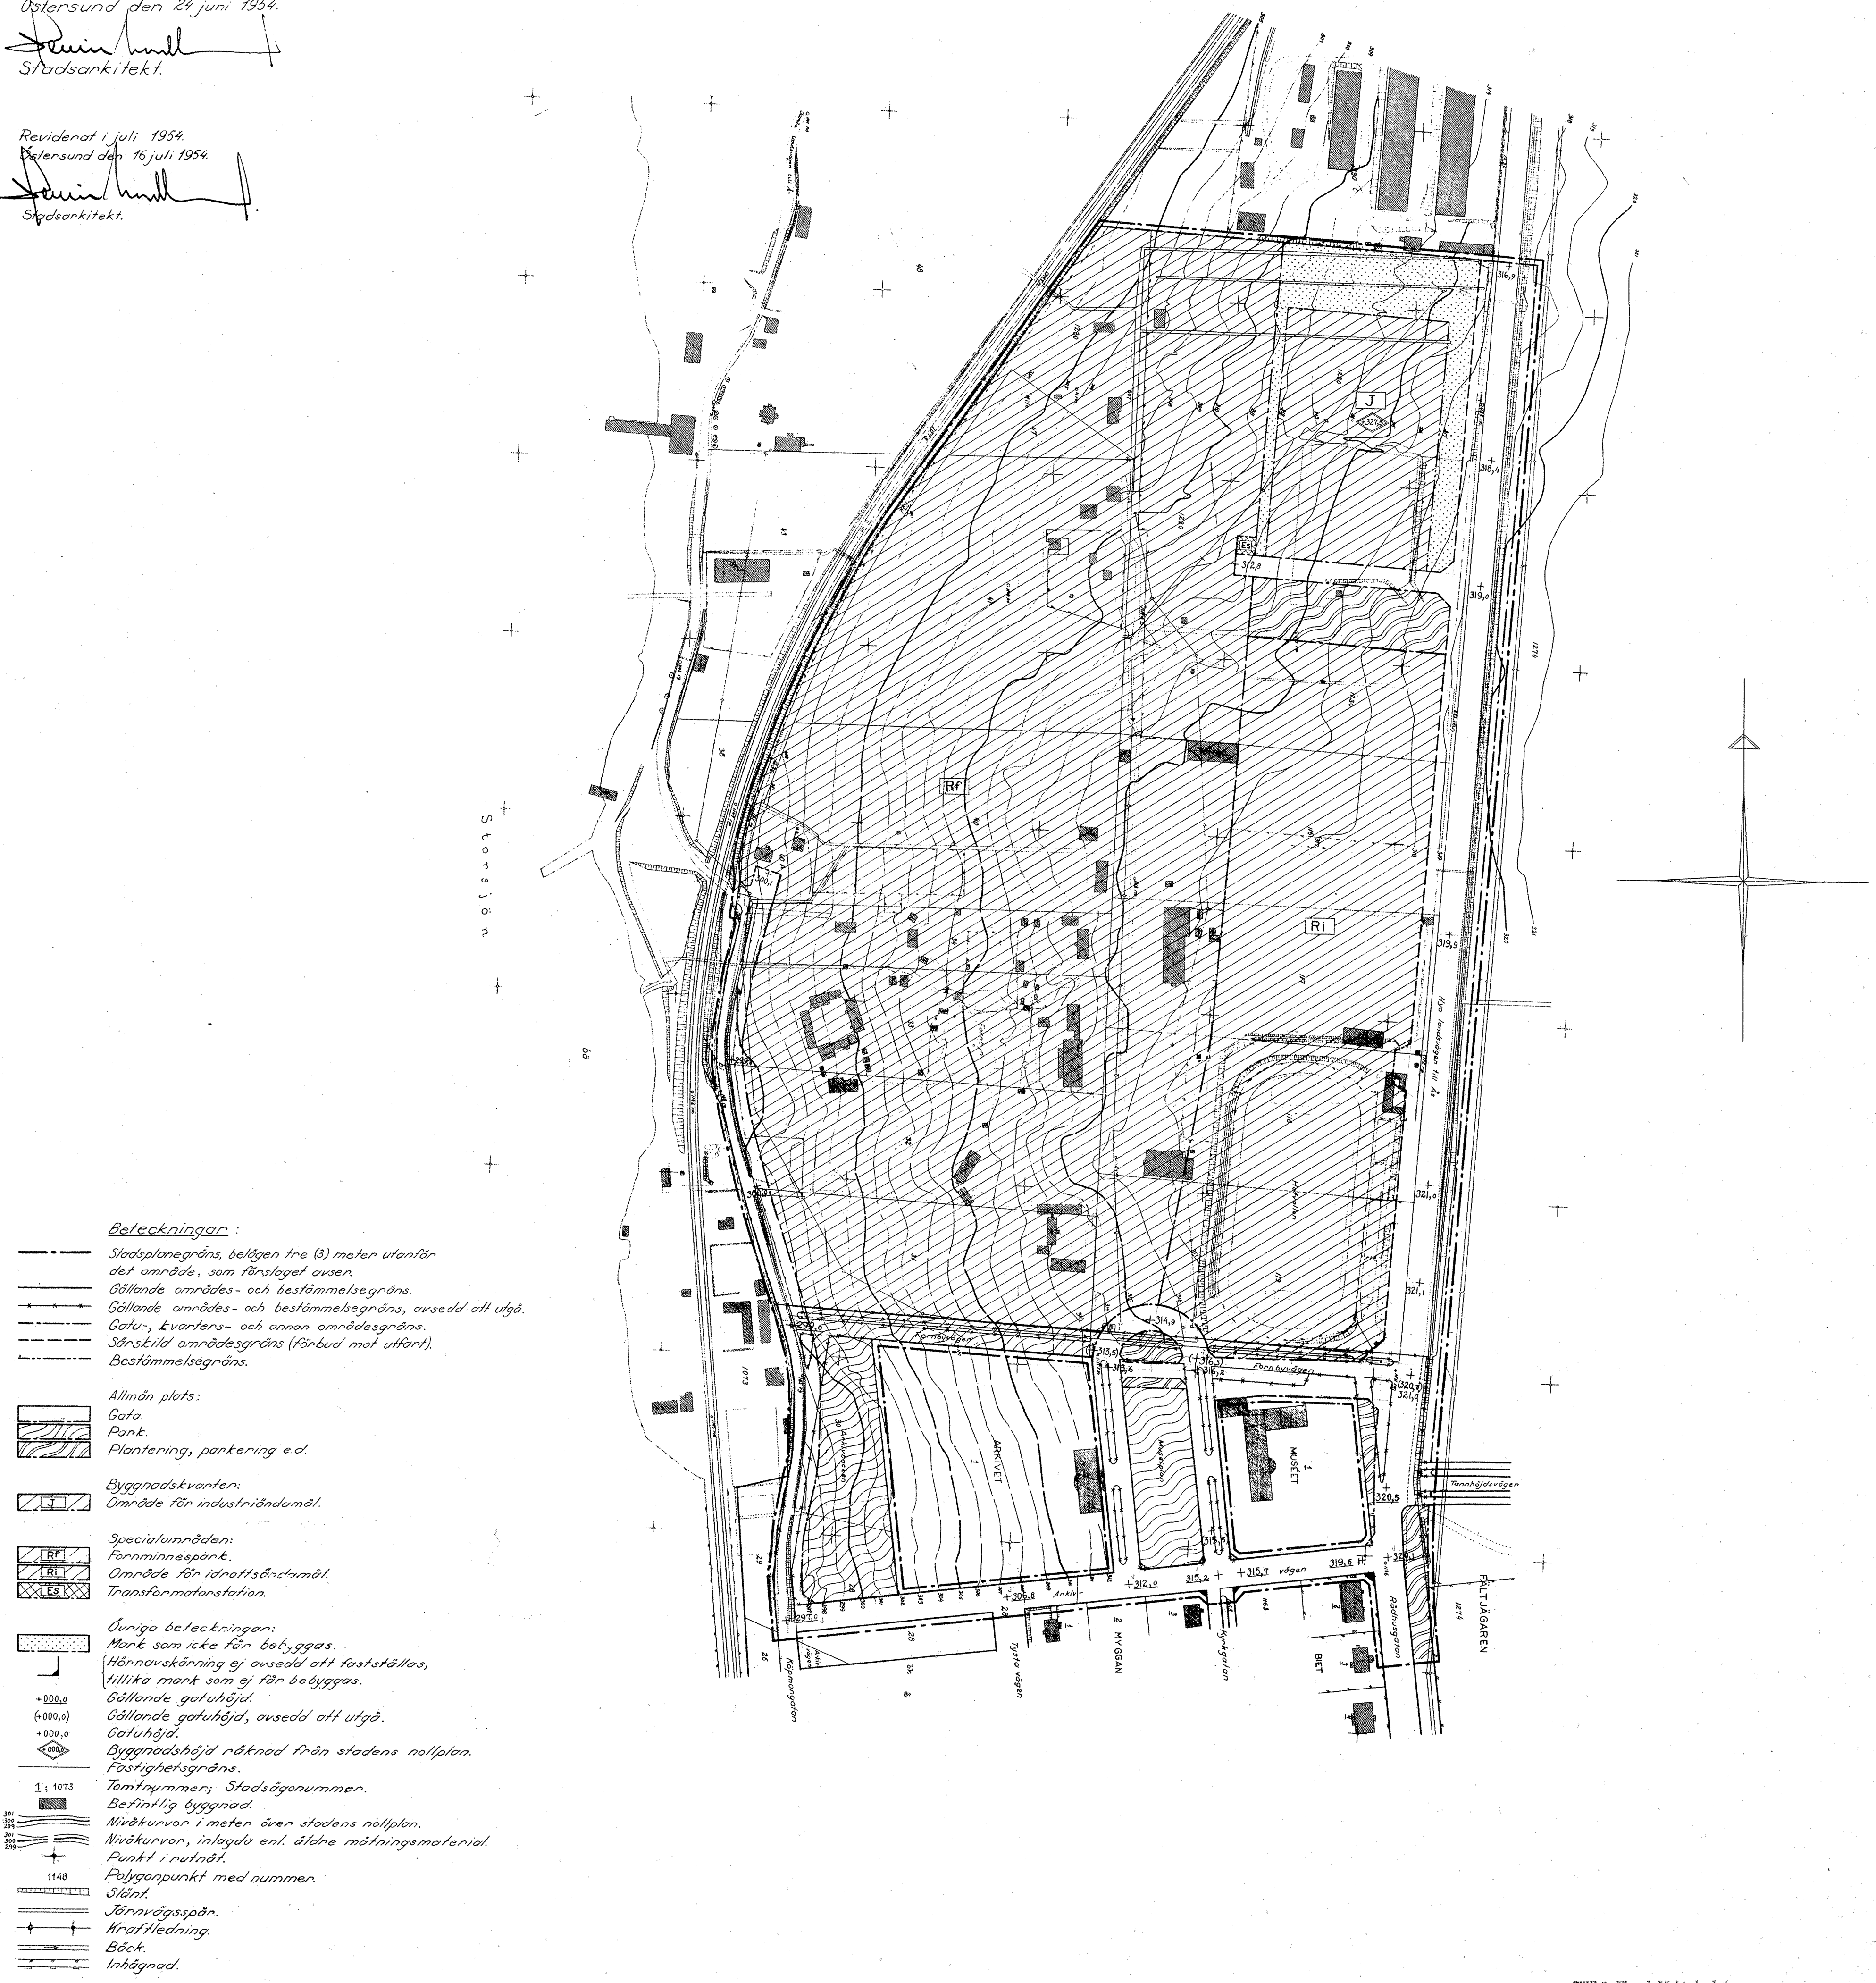

- Beteckningar:**
- Stadsplanegräns, belägen tre (3) meter utanför det område, som förslaget avser.
 - Gällande områdes- och bestämmelsegräns.
 - Gällande områdes- och bestämmelsegräns, avsedd att utgå.
 - Gatu-, kvarters- och annan områdesgräns.
 - Särskild områdesgräns (förbud mot utfart).
 - Bestämmelsegräns.
- Allmän plats:**
- Gata.
 - Park.
 - Plantering, parkering e.d.
- Byggnadskvanten:**
- Område för industriändamål.
- Specialområden:**
- Fornminnespunkt.
 - Område för idrottsändamål.
 - Transformatorstation.
- Övriga beteckningar:**
- Mark som icke får byggas.
 - Höjningskänning ej avsedd att fastställas, tillika mark som ej får byggas.
 - Gällande gathöjd.
 - Gällande gathöjd, avsedd att utgå.
 - Gathöjd.
 - Byggnadshöjd räknad från stadens nollplan.
 - Fästighetsgräns.
 - Tomtnummer, Stadsägenummer.
 - Befintlig byggnad.
 - Nivåkurvor i meter över stadens nollplan.
 - Nivåkurvor, inlagda enl. äldre mättningsmaterial.
 - Punkt i rutnät.
 - Polygonpunkt med nummer.
 - Sten.
 - Järnvägsspår.
 - Kraftledning.
 - Bäck.
 - Inhågnad.

K. L. L.