

- |                                                                                   |                      |                                                                                   |                                            |
|-----------------------------------------------------------------------------------|----------------------|-----------------------------------------------------------------------------------|--------------------------------------------|
|    | Kommungräns          |    | Inmått träd                                |
|    | Traktnamnsgräns      |    | Fornminnesområde resp runsten              |
|  | Fastighetsgräns      |  | Sankmark, åker resp äng                    |
|  | Fastighetsbeteckning |  | Agoslagsgräns                              |
|  | Byggnader            |  | Barroskog resp lövskog                     |
|  | Transformatorbyggnad |  | Luftledningar (heldragede):                |
|  | Bassäng, pool        |  | Högspänningsledning                        |
|  | Staket               |  | Underjordiska ledningar (streckas):        |
|  | Häck                 |  | Högspänningsledning, elkabel               |
|  | Stenmur              |  | Telekabel                                  |
|  | Stodmur              |  | Vattenledning                              |
|  | Slätt                |  | Avloppsledning                             |
|  | Dike                 |  | Vatten- och avloppsledning i samma rörgrav |
|  | Höjdkurvor           |  | Fjärrvärmeledning                          |
|  | Avvägd höjd          |                                                                                   |                                            |
|  | Polygonpunkt         |                                                                                   |                                            |
|  | Gränspunkt           |                                                                                   |                                            |

# FÖRSLAG TILL ÄNDRING AV STADSPLAN FÖR VEDDESTA VÄSTRA INDUSTRIOMRÅDE

# JÄRFÄLLALEDEN

## OMFATTANDE FASTIGHETERNA

VEDDESTA 2:34 M.FL. I

JÄRFÄLLA KOMMUN, STOCKHOLMS LÄN

STADSARKITEKTKONTORET | JÄRFÄLLA

DEN 7, MAJ 1981. REVIDERAT DEN 27 AUGUSTI 1981.

For Magni

TORE MAGNI  
STADSARKITEKT

Birgit Lundberg  
BIRGIT LUNDEBERG  
PLANARKITEKT

Antagen av Järfälla kommunfullmäktige  
den 26 oktober 1981 s 219  
STEN PIEHL

## BETECKNINGAR

## STADSPLANEKARTA

## GRÄNSER

- |                                                                                     |                                                  |
|-------------------------------------------------------------------------------------|--------------------------------------------------|
|  | Linje 3 meter utanför det område förslaget avser |
|  | Gällande områdesgräns                            |
|  | Gällande områdesgräns avsedd att utgå            |
|  | Gällande bestämmelsegräns avsedd att utgå        |
|  | Områdesgräns                                     |
|  | Bestämmelsegräns                                 |

ALLMÄN PLATS

- |                                                                                     |          |
|-------------------------------------------------------------------------------------|----------|
|  | Gatumark |
|  | Parkmark |

## BYGGNADSKVARTER

- |    |               |
|----|---------------|
| Gt | Bensinstation |
| J  | Industri      |
| Jq | Garage        |

## SPECIALOMRÅDEN

- |                                                                                     |    |            |
|-------------------------------------------------------------------------------------|----|------------|
|  | Ta | Gatutrafik |
|  | Rg | Golfbana   |


ÖVRIGA BETECKNINGAR AVSEDDA ATT FASTSTÄLLAS

- Industripark
- Mark som icke får bebyggas
- Gällande gatuhöjd resp. föreslagen gatuhöjd
- Gällande gatuhöjd avsedd att utgå
- u
- Byggnadshöjd
- Byggnadshöjd räknad från samhällets nollplan
- Högsta höjd för byggnadsdel
- Exploateringsstal
- Uffartsförbud
- Uffartsförbud med stängelskyldighet
- ILLUSTRATIONER OCH HÄNVISNINGAR
- Illustrationslinjer
- Gångstig

År 19. 82-02-25 fastställdes denna stadplanändring på ett Länsstyrelses beslut samma dag närvarande ställd: och med enligt 150 § 3 st. byggnadslagen lagen och följande mer nämnda beslut, varför delaktarna undertecknat denna laga kraft. Länsstyrelsen i Stockholms län som ovan.

Åt tjänstens nämner

Eva Wretling

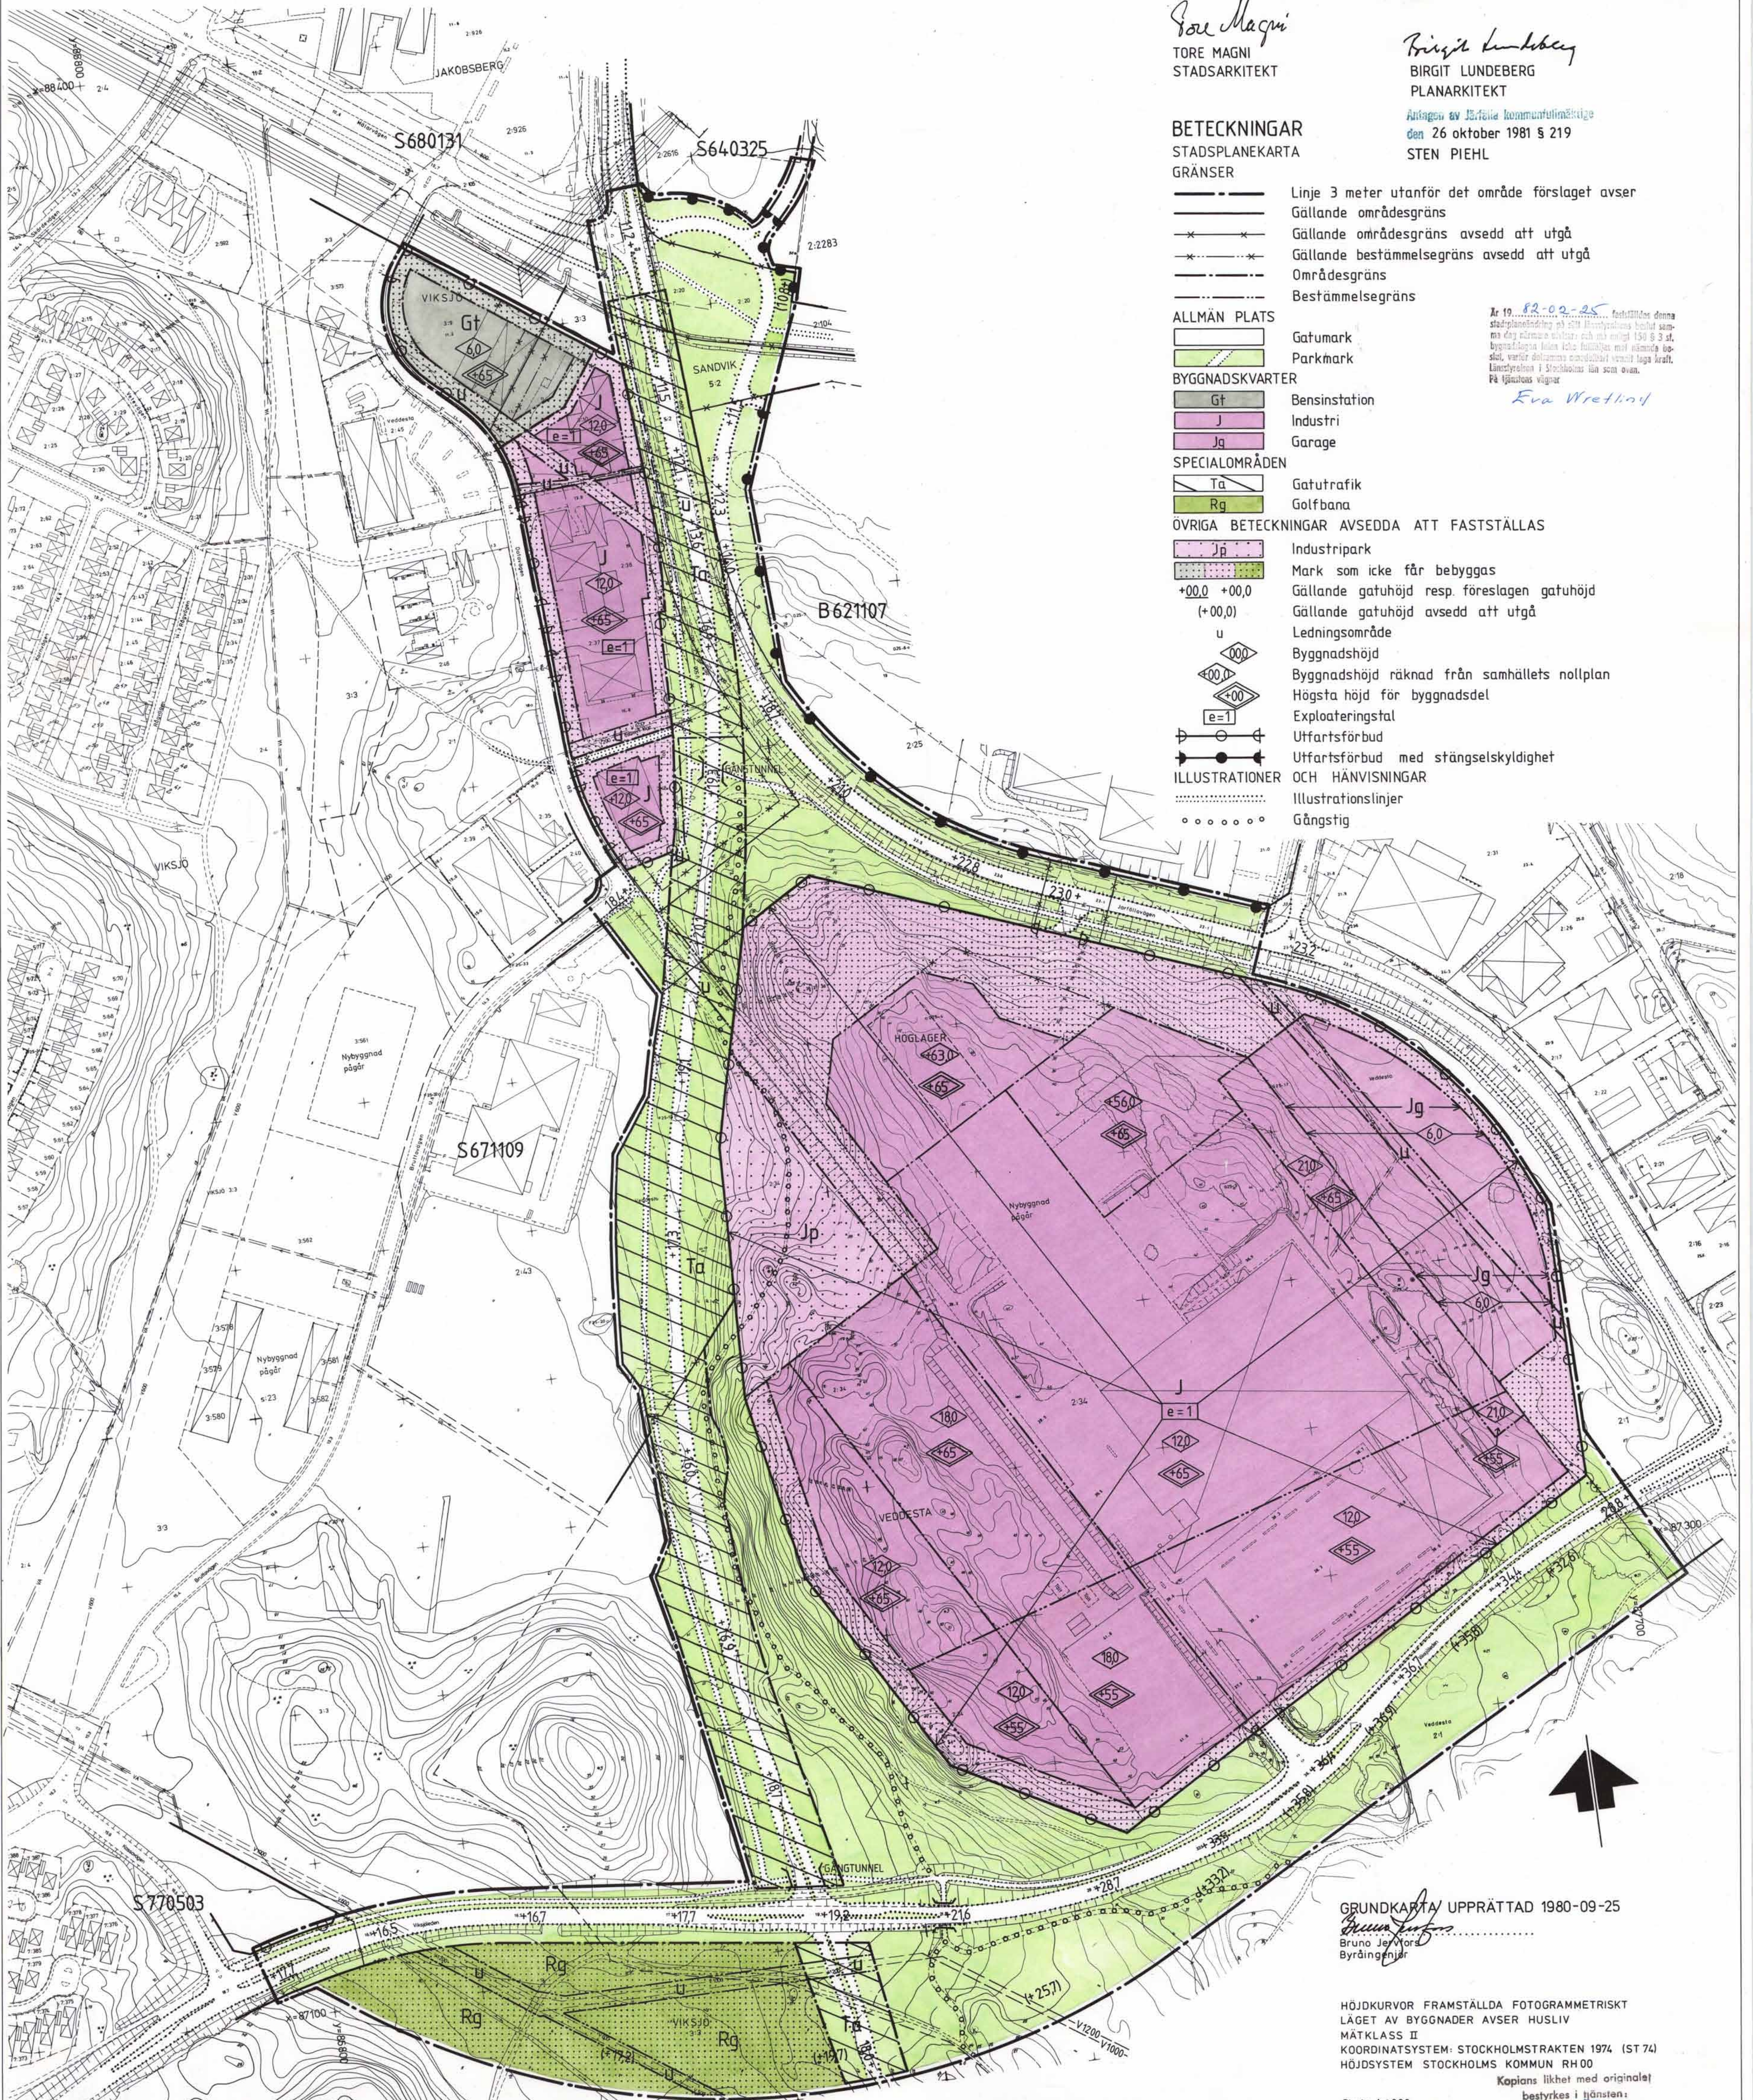

GRUNDKARTA/UPPRÄTTAD 1980-09-25

Bruno Jervfors  
Byråingenjör

HÖJDKURVOR FRAMSTÄLLDA FOTOGGRAMMETRISKT  
LÄGET AV BYGGNADER AVSER HUSLIV  
MÄTKLASS II  
KOORDINATSYSTEM: STOCKHOLMSTRAKTEN 1974 (ST 74)  
HÖJDSYSTEM STOCKHOLMS KOMMUN RH00

bestyrkes i hansen:

Skala 1:2000

20 0 50 100 200 m

M 594  
P 10/80 SY