

Grundkarta
Över
GOLFBANAN
i KLAVRESTRÖM Uppvidinge kommun


Upprättad: Maj 2000

Roger Wilsborn
Byråingenjör

Skala 15000
Koordinatsystem: 2,5 GON V 63:14 REG 6
Höjdsystem: RH 70
Framställning: Primärkartan samt delar av
ek-bladet
Fastighetsredovisning aktuell: 2000-05-12

GRUNDKARTANS BETECKNINGAR

- Fastighetsgräns
- Servitutsområde
- 1121 9 Registreringsnummer för fastighet
- Byggnader, fasadlinjer redovisade
- Byggnader, takens begränsningslinjer redovisade
- Skärmtak
- Transformatorbyggnad
- Staket
- Häck
- Stödmur
- Stenmur
- Slätt
- Väg
- Dike
- Nivåkurvor
- 269.7 Avrägd höjd
- 1234 Polygonpunkt
- E Elledning i mark
- T Teleledning
- A Avloppsledning
- V Vattenledning

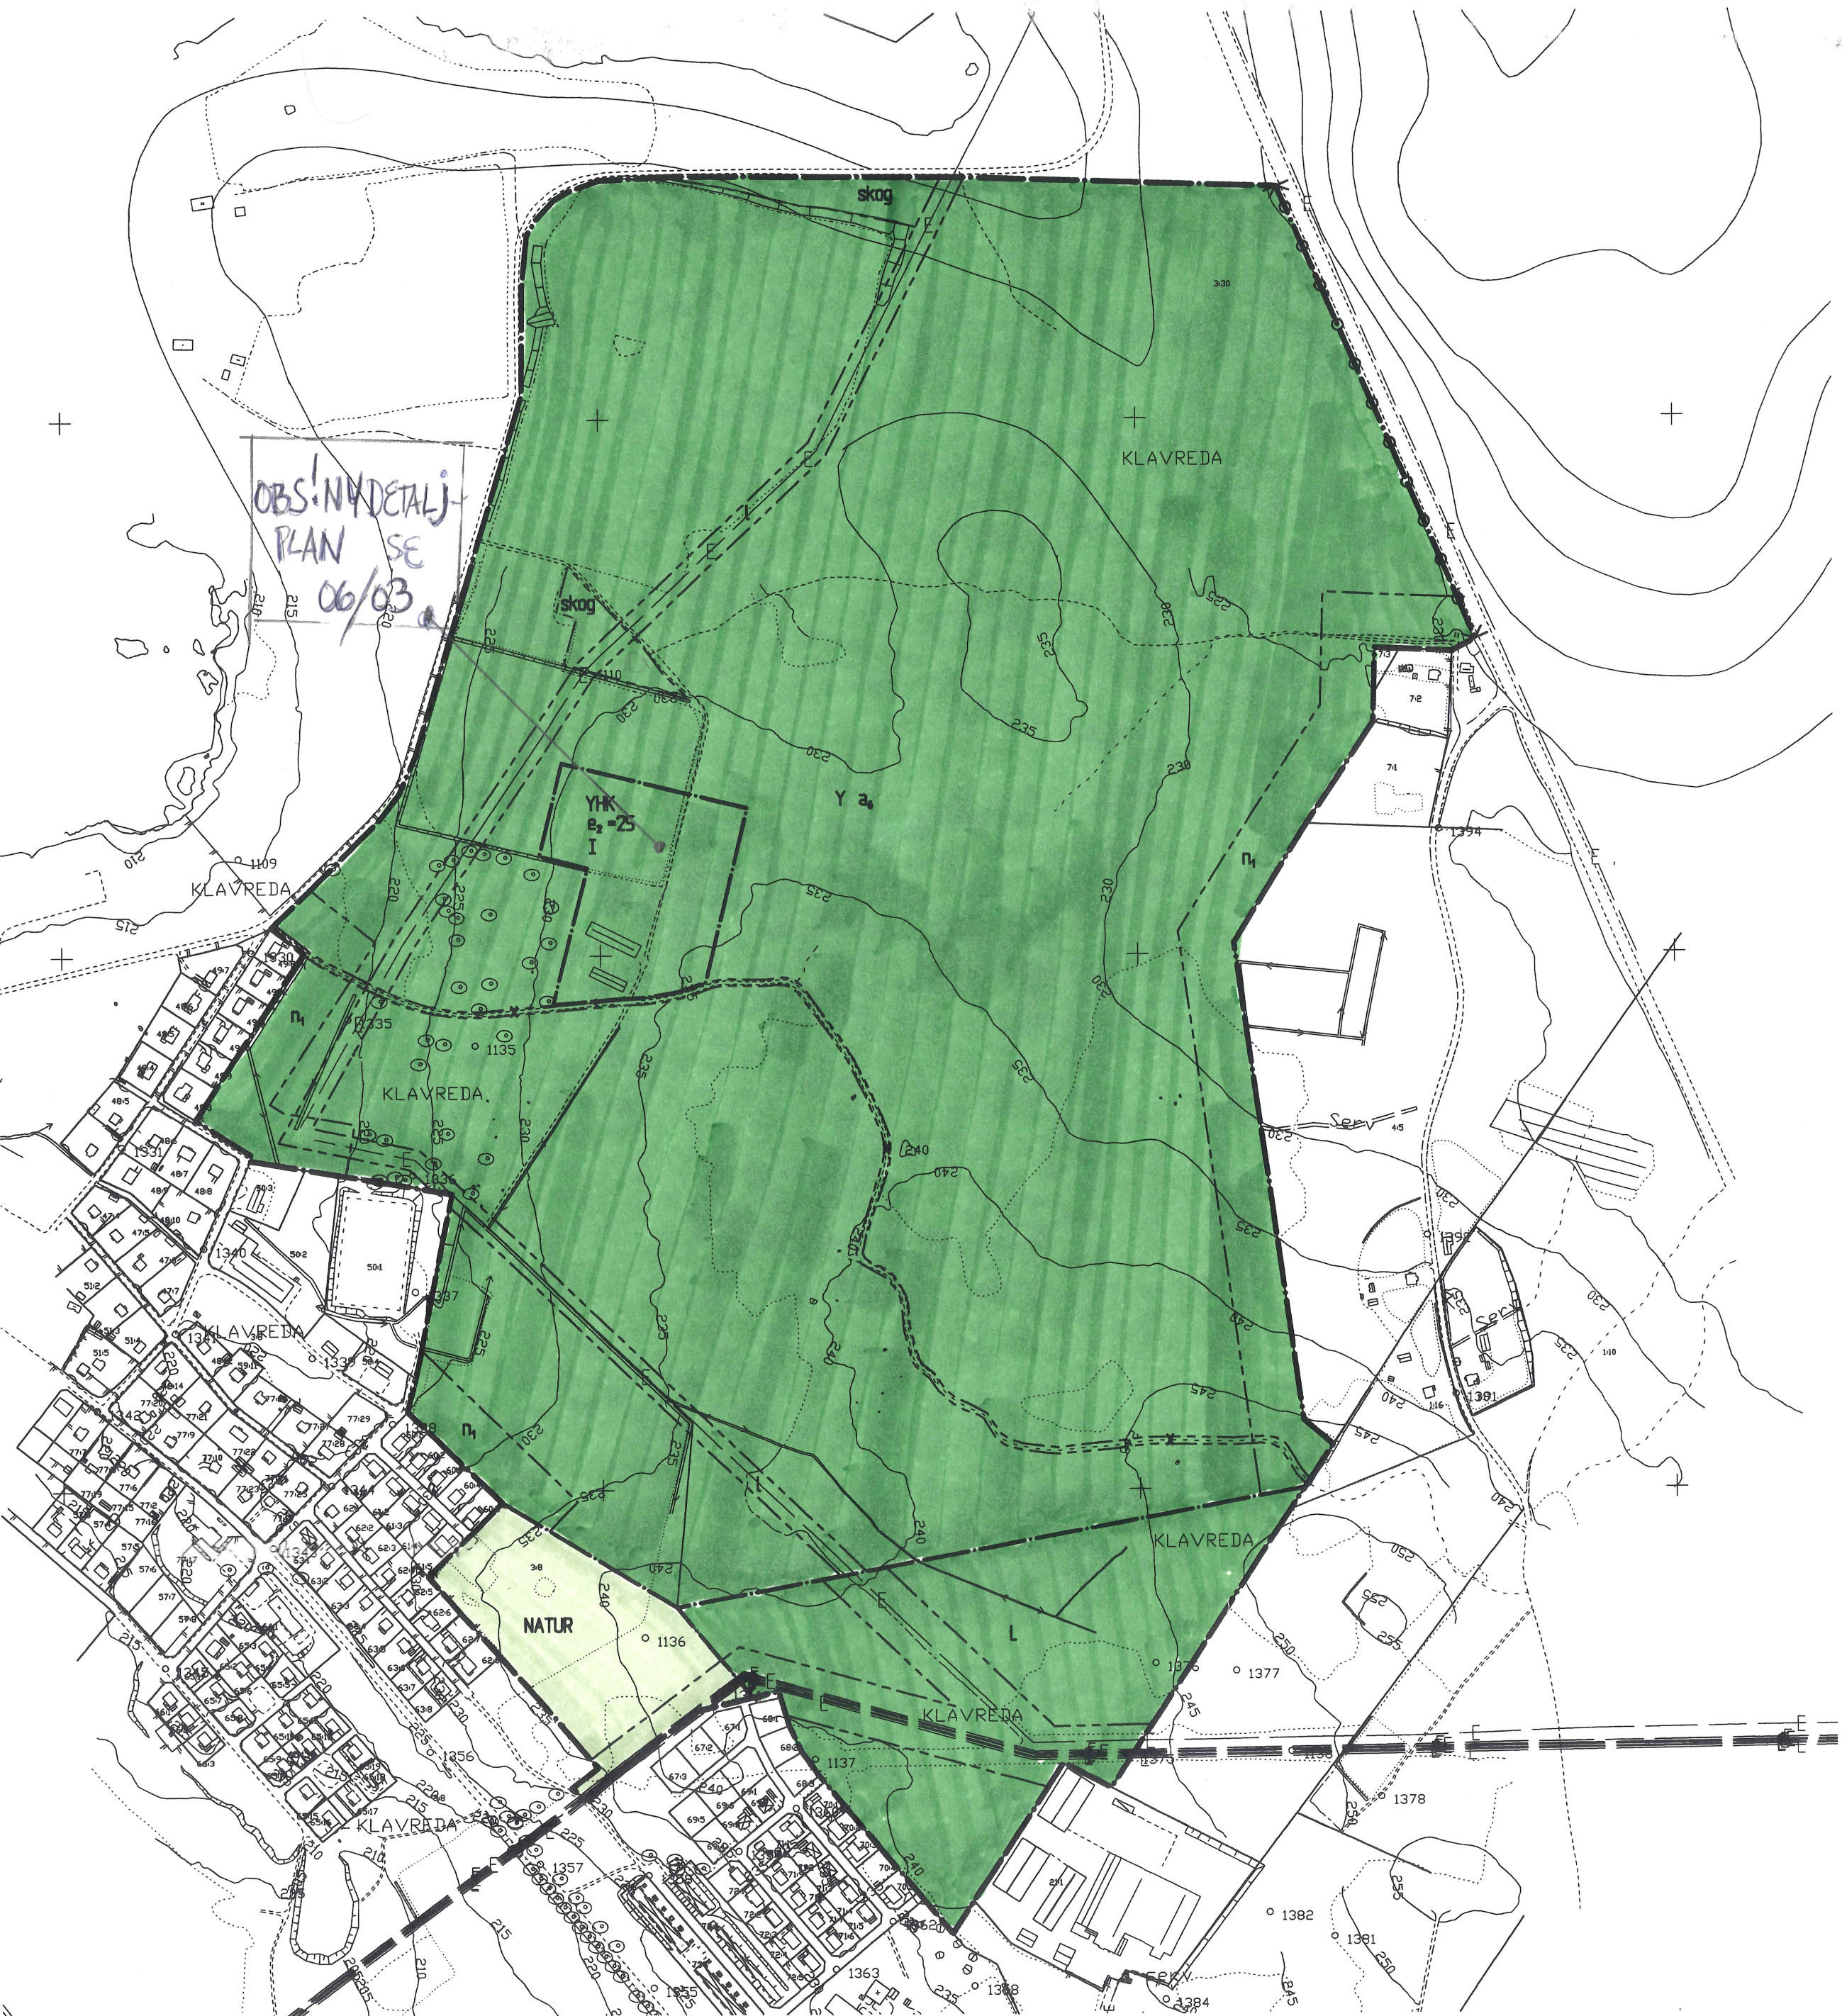

PLANBESTÄMMELSER

Följande gäller inom områden med nedanstående beteckningar. Där beteckning saknas gäller bestämmelsen inom hela planområdet. Endast angiven användning och utformning är tillåten.

GRÄNSBETECKNINGAR

- Planområdesgräns
- Användningsgräns
- Egenskapsgräns

ANVÄNDNING AV ALLMÄN PLATS

NATUR Naturområde

ANVÄNDNING AV KVARTERSMARK

- Golfanläggning
- YHK Klubbhus, restaurang, kontor, shop, förråd, garage, parkering
- Odling

UTNYTTJANDEGRAD

e₂ 000 Största byggnadsarea i procent av fastighetsarea

BEGRÄNSNING AV MARKENS BEBYGGANDE

- I Marken skall vara tillgänglig för allmän luftledning inom detta område får ej byggas anläggningar eller bedrivs verksamhet som hindrar bibehållandet av elektriska ledningar, ej heller finnas vegetation, flaggstänger eller dylikt som genom sin höjd kan utgöra en fara för ledningar.
- X Marken skall vara tillgänglig för allmän gångtrafik

MARKENS ANORDNANDE

- skog Skogsduken får inte avverkas
- n₁ Befintlig vegetation skall behållas och marken får ej användas för golfspel
- Utart får inte anordnas

PLACERING, UTFORMNING, UTFÖRANDE

II Högsta antal våningar

ADMINISTRATIVA BESTÄMMELSER

Genomförandetiden är 15 år från den dag planen vinner laga kraft
a₆ Bygglag krävs inte för anläggande av banor inklusive dammar, sandbunkar m.m.



Skala 15000
0 100 200 300 400 500

☐ SAMRÅDSHANDLING ☐ UTSTÄLLNINGSHANDLING ☒ ANTAGANDEHANDLING	☐ NORMALT PLANFÖRFARANDE ☒ ENKELT PLANFÖRFARANDE
DETALJPLAN PLANKARTA MED BESTÄMMELSER	ÖVRIGA PLANHANDLINGAR ☒ Beskrivning ☒ Genomförande- beskrivning ☒ Samrådsredogörelse ☒ Planprogram ☒ Fastighetsförteckning ☐ Utställande ☒ MKB
DETALJPLAN FÖR GOLFBANAN i Klavreström UPPVIDINGE KOMMUN KRONBERGS LÄN	Bestuftsdatum 2000-09-20 PBN antagande 2000-09-20 RF antagande
ÅSÄDA 2000-09-20	Redat av S ÅBERG, R WILSBORN Lagrat i 2000-10-20
BERT ADOLFSSON PBN ORDF	LARS GÖRAN ELM TEKNISK CHEF
	LILLEMOR ALVÄKER ARKITEKT