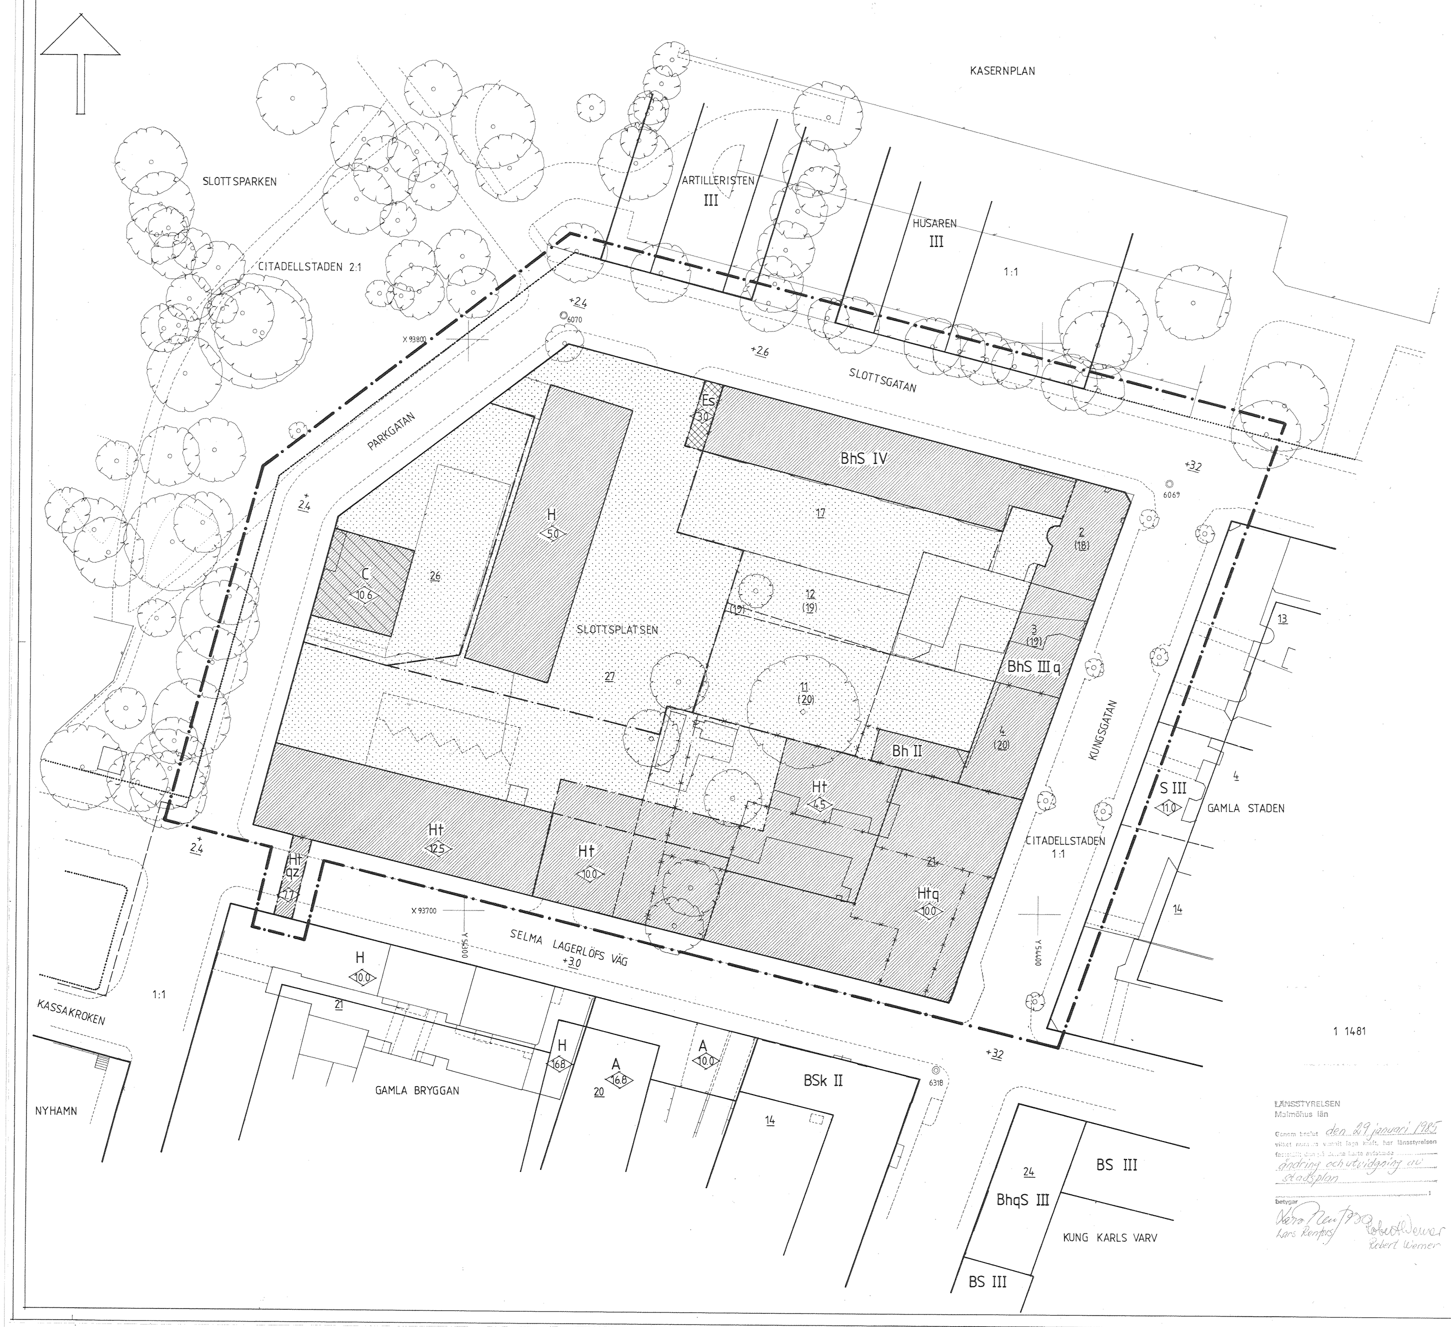

LÄNSSTYRELSEN
Malmöhus län

Genom beslut *den 29 januari 1985*
vilket numera vunnit laga kraft, har länsstyrelsen
fastställt den på denna karta avfattade
ändring och utvidgning av
stadsplan

betygar
Lars Renfors
Lars Renfors
Robert Werner
Robert Werner

FÖRSLAG TILL ÄNDRING OCH UTVIDGNING AV STADSPLANEN FÖR KVARTERET
SLOTTSPLATSEN MM
I LANDSKRONA

UPPRÄTTAT PÅ STADSARKITEKTKONTORET
LANDSKRONA DEN 2 NOVEMBER 1983

Gunnar Hermansson

STADSARKITEKT PLANARKITEKT

GRUNDKARTANS RIKTIGHET BESTYRKES:

CIVILINGENJÖR

GRUNDKARTAN UPPGJORD VID
FASTIGHETSKONTORET LANDSKRONA

BETECKNINGAR:

----	FASTIGHETSGRÄNS
21	REGISTERNUMMER FÖR FASTIGHET
☐	BYGGNADER
—/—	STAKET
✿	TRÄD
◎	POLYGONPUNKT
+	RUTNÄTSPUNKT
▬ • ▬	STADSPLANEGRÄNS BELÄGEN 3 METER UTANFÖR FASTSTÄLLELSEOMRÅDET
——	GÄLLANDE OMRÅDESGRÄNS
—×—×—	" " AVSEDD ATT UTGÅ
—·—·—	OMRÅDESGRÄNS
——	GÄLLANDE BESTÄMMELSEGRÄNS
—×—×—	" " AVSEDD ATT UTGÅ
—··—	BESTÄMMELSEGRÄNS
☐	ALLMÄN PLATS GATA ELLER TORG
Bh	OMRÅDE FÖR BOSTÄDER SAMT I VISSA FALL HANDEL MM
C	" " SAMLINGSLOKALER
H	" " HANDEL
Ht	" " HOTELL
Es	" " TRANSFORMATORSTATION
▨	MARK SOM INTE FÅR BEBYGGAS
z	" TILLGÄNGLIG FÖR ALLMÄN GATUTRAFIK
+0.0	GÄLLANDE GATUHÖJD
S	SAMMANBYGGDA HUS
II	ANTAL VÅNINGAR
◇0.0	BYGGNADSHÖJD
q	SÄRSKILD MILJÖHÄNSYN

REVIDERAT DEN 1 FEBRUARI 1984

Gunnar Hermansson

STADSARKITEKT PLANARKITEKT

1984-04-24 § 58 BLEV PÅ DENNA KARTA TECKNAT FÖRSLAG TILL ÄNDRING OCH UTVIDGNING AV STADSPLANEN AV KOMMUNFULLMÄKTIGE I LANDSKRONA ANTAGET BETYGAR
I TJÄNSTEN
Ingmar Smith
KOMMUNFULLMÄKTIGES SEKRETERARE

10 0 10 20 30 40 MET
SKALA 1:400

1 1481