


X = 86 200

X = 86 000

X = 85 800

X = 85 600

X = 85 400

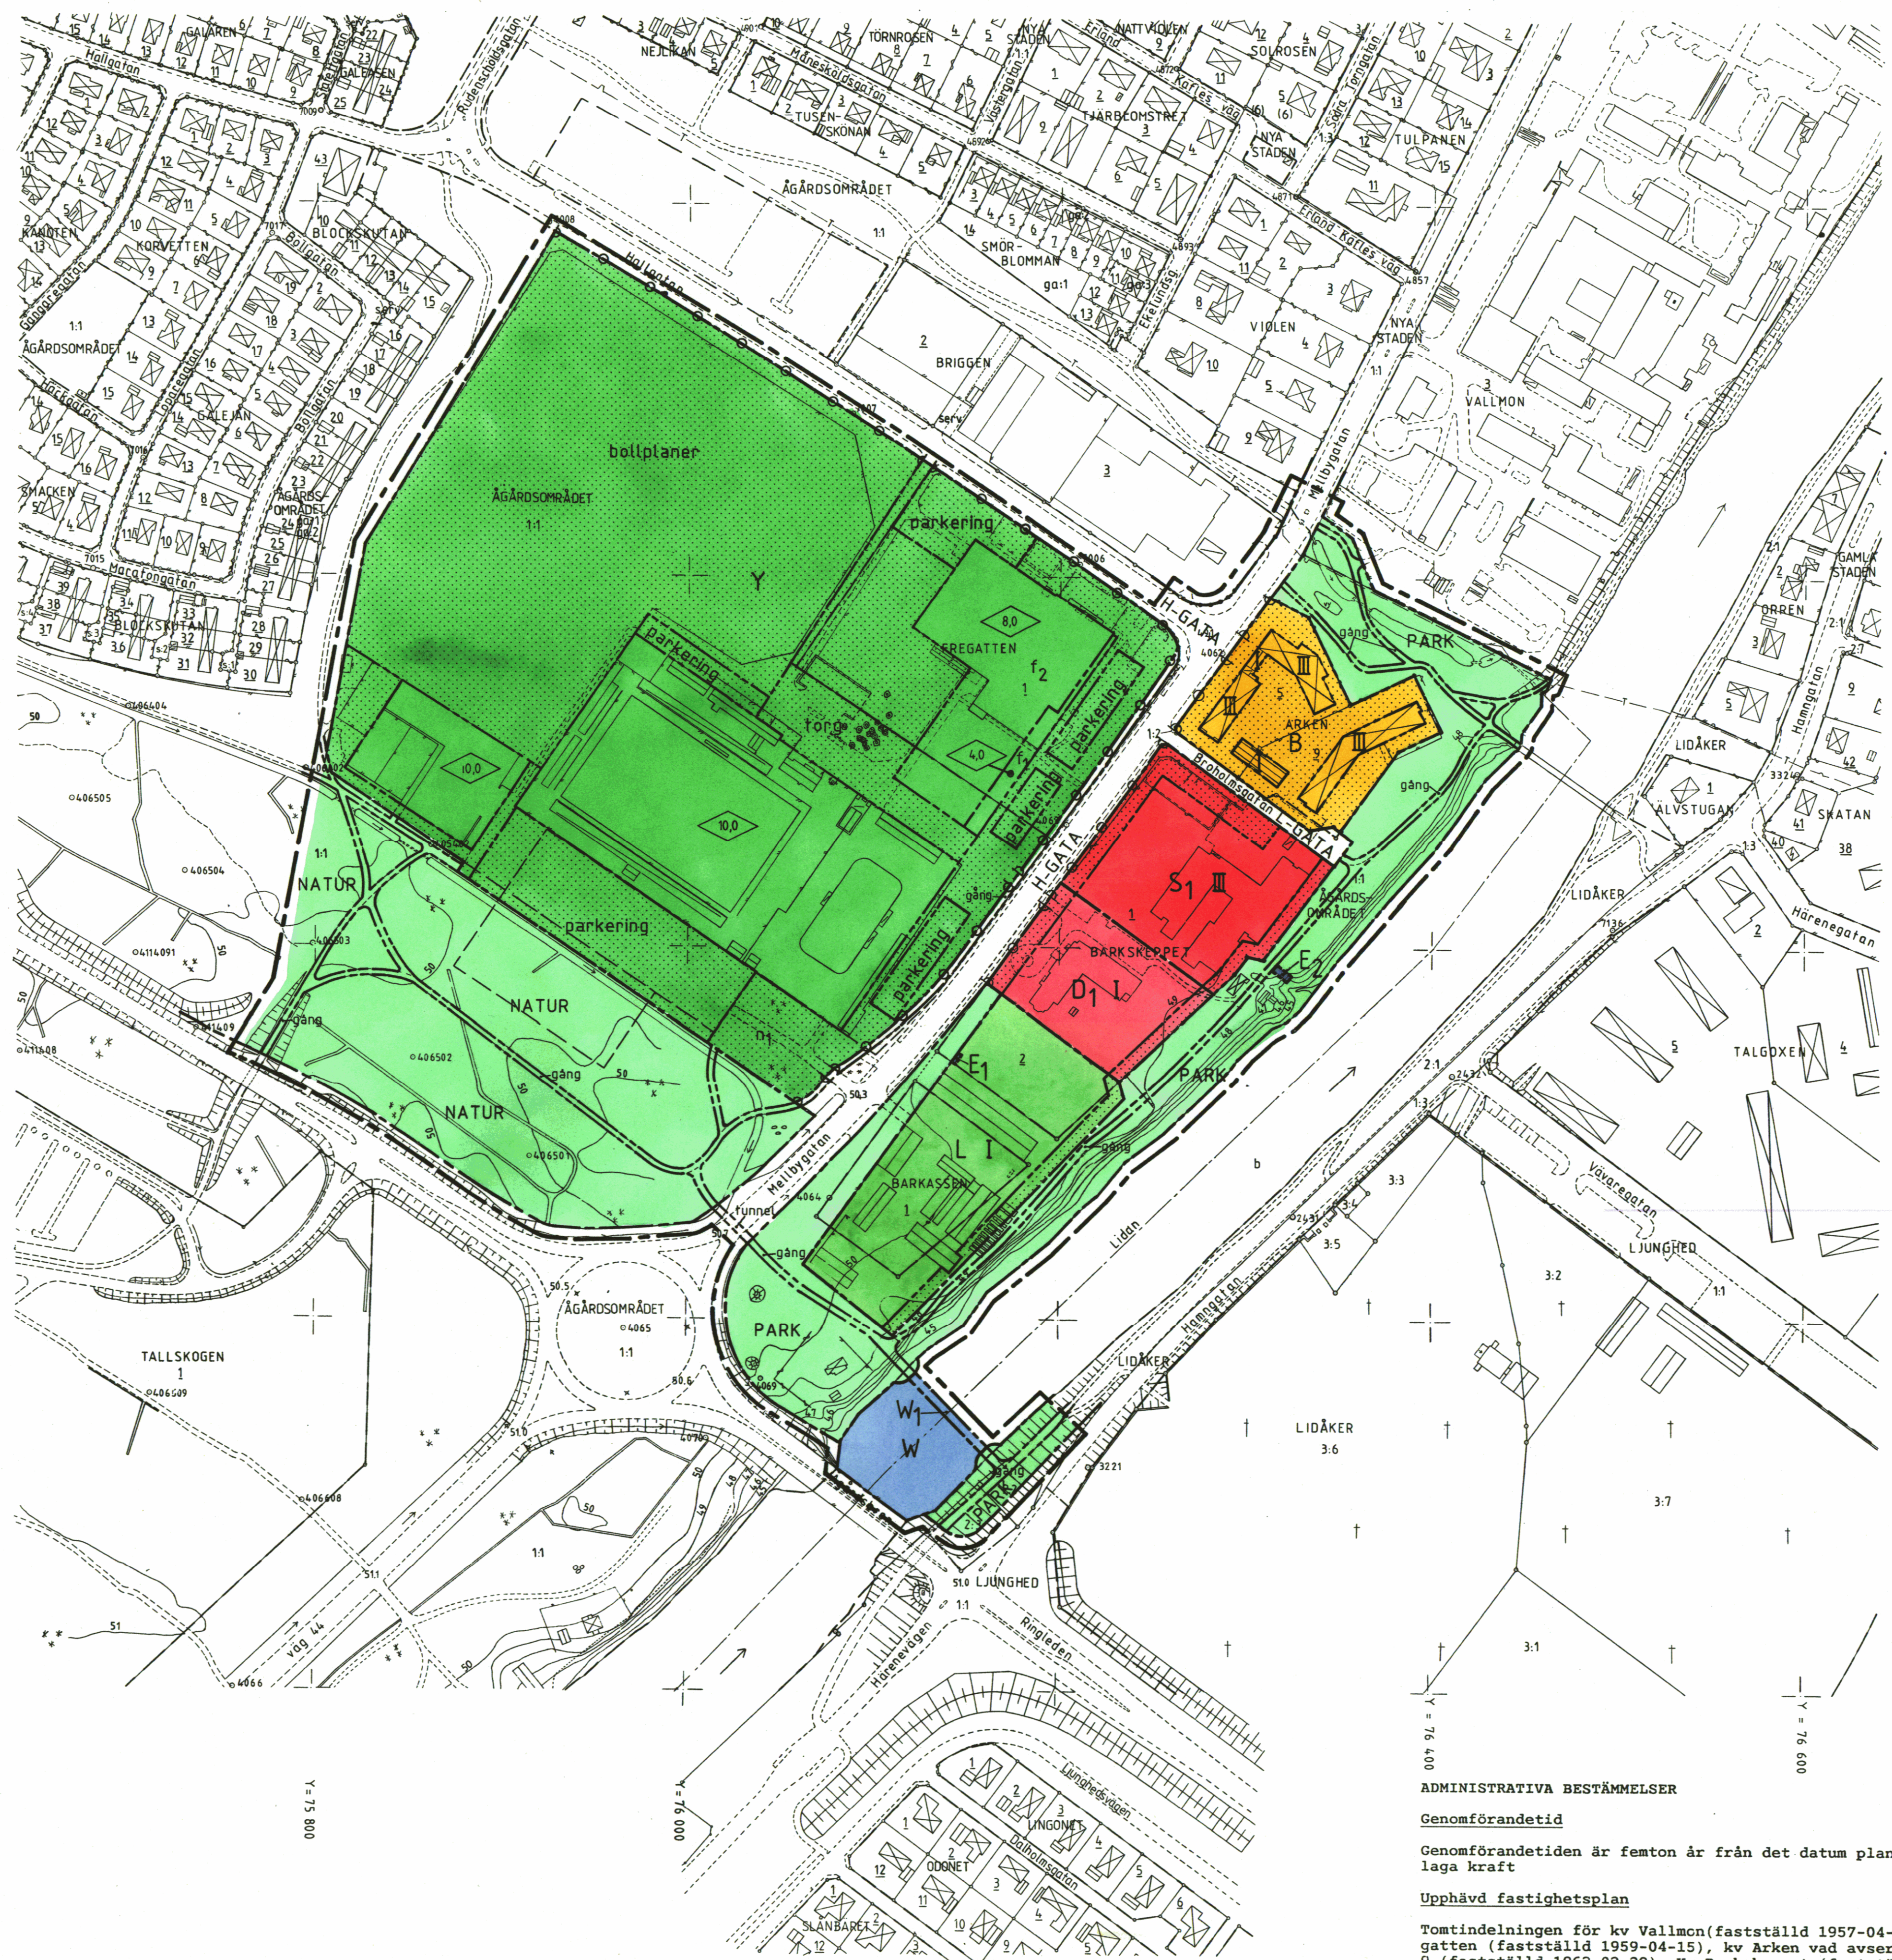

PLANKARTA

PLANBESTÄMMLER

Följande gäller inom områden med nedanstående beteckningar. Där beteckning saknas gäller bestämmelsen hela planområdet. Endast angiven användning är tillåten.

GRÄNSBETECKNINGAR

- Linje på kartan ritad 3 mm utanför planområdet
- Användningsgräns
- Egenskapsgräns

ANVÄNDNING AV MARK OCH VATTEN

Allmänna platser

- H-GATA Gata som ingår i huvudnätet
- L-GATA Gata som ingår i lokalnätet
- PARK Parkområde
- NATUR Naturområde

Kvartersmark

- E Bostäder
- D1 Dagcentral
- E1 Transformatorstation
- E2 Pumpstation
- L Odling
- S1 Vårdskola
- Y Idrott

Vattenområden

- W Öppet vattenområde
- W1 Öppet vattenområde där en gång- och cykelbro får uppföras med en segelfri höjd på minst 2.9 m

UTFORMNING AV ALLMÄNNA PLATSER

- +49.5 Föreskriven höjd över nollplanet
- tunnel Gång- och cykelvägstunnel
- gång Gång- och cykelväg

BEGRÄNSNINGAR I MARKENS BEBYGGANDE

- Marken får inte bebyggas

MARKENS ANORDNANDE

Mark och vegetation

- n1 Träden får inte fällas med undantag för vad som krävs för ny infart
- bollplaner Gräsyta där bollplaner skall linjeras upp
- parkering Parkering skall finnas
- torg Öppen yta som inte får användas till parkering. Ytan får korsas av fordonstrafik

Utfart

- Utfart får inte anordnas

UTFORMNING

- 10.0 Högsta byggnadshöjd i meter
- I, III Högsta antal våningar

Utseende

- f1 Planerad byggnads lägdal skall anpassas till befintlig byggnads lägdal avseende volym, material och kulör
- f2 Planerad byggnads högdal skall anpassas till befintlig byggnads högdal avseende volym och kulör

ADMINISTRATIVA BESTÄMMLER

Genomförandetid

Genomförandetiden är femton år från det datum planen vinner laga kraft

Upphävd fastighetsplan

Tomtindelningen för kv Vallmon (fastställd 1957-04-06), kv Fre-gatten (fastställd 1959-04-15), kv Arken vad avser tomt nummer 9 (fastställd 1963-03-29), Kv Barkskeppet (fastställd 1961-10-14) och kv Barkassen (fastställd 1963-03-25) är upphävd

SKALA 1:2000

20 10 0 20 40 60 80 100 200m

276

DETALJPLAN FÖR

ÅGÅRDSOMRÅDETS IDROTTSANLÄGGNING MM

I LIDKÖPINGS KOMMUN

LIDKÖPING I JANUARI 1990

Kjell Larsson
bitr. stadsarkitekt

Bengt Göran Nilsson
stadsplaneingenjör

Antagen av BN 20 juni 1990, § 149 Laga kraft 20 juli 1990