


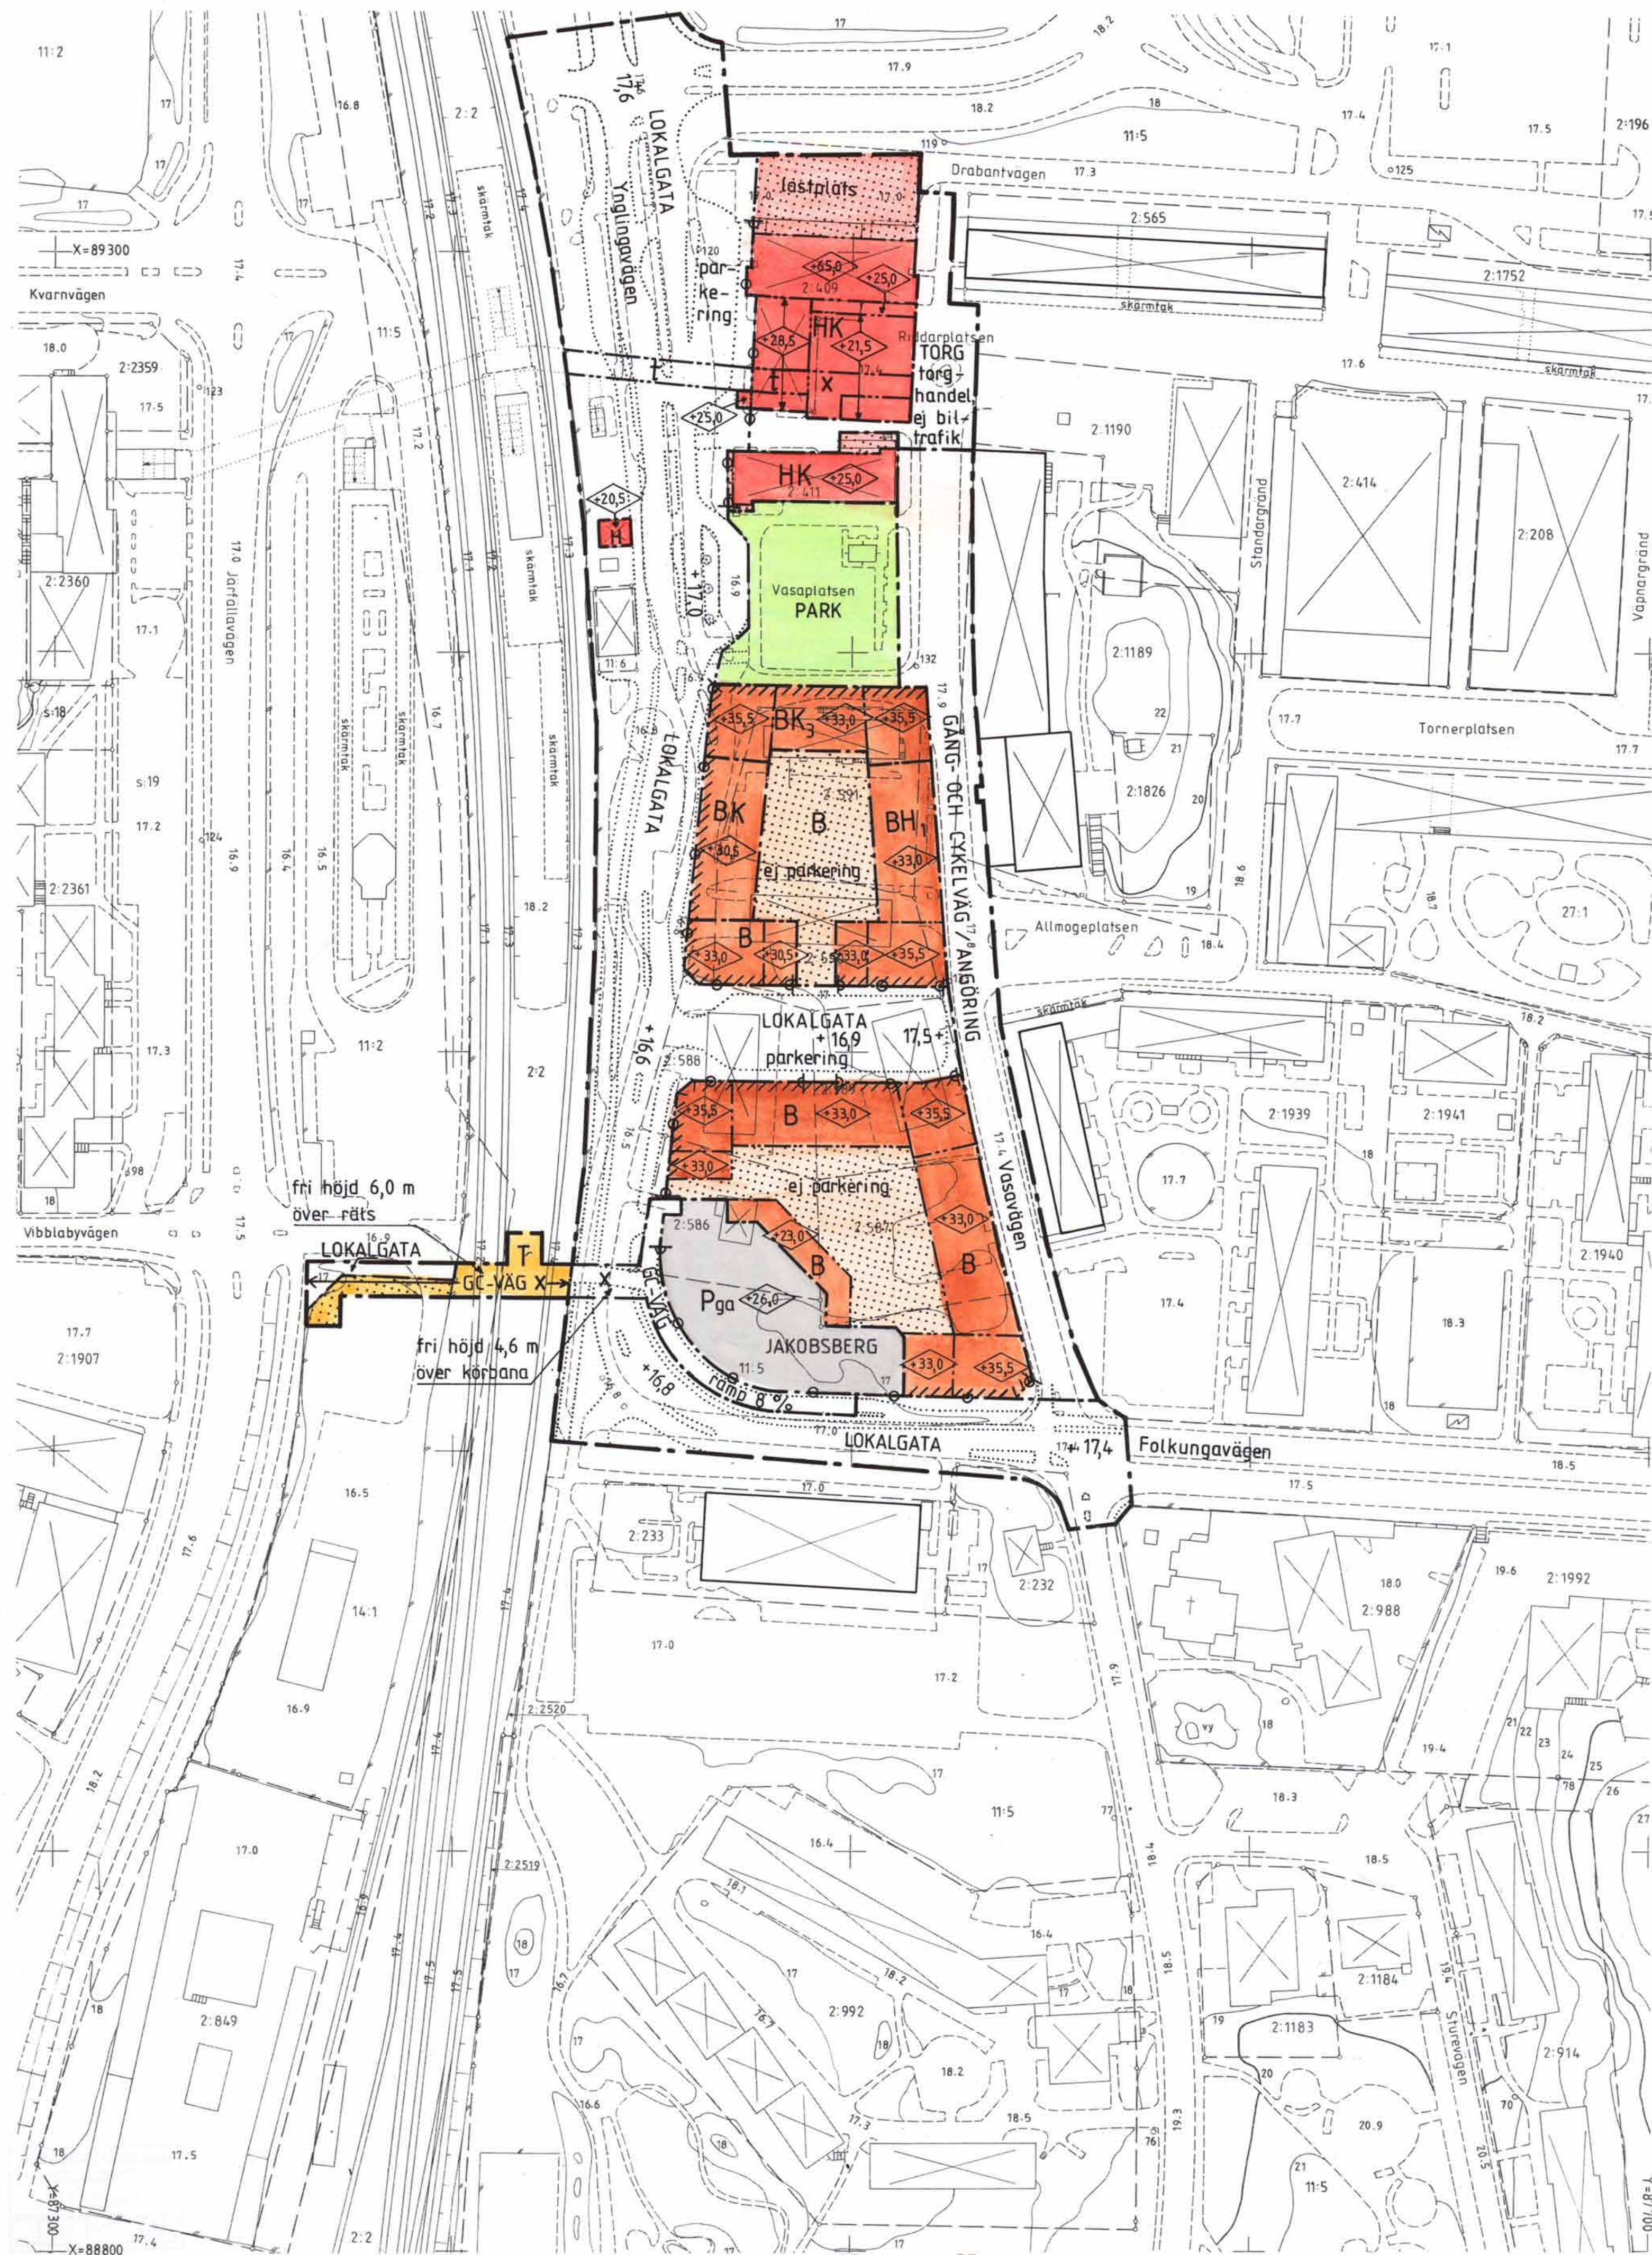

- BETEKNINGAR TILL GRUNDKARTA
- Kommungräns
 - Traktnamnsgrens
 - Fastighetsgräns
 - Byggnader
 - Transformatorbyggnad
 - Basäng, pool
 - Staket
 - Häck
 - Stenmur
 - Stödmur
 - Slätt
 - Dike
 - Höjddikurvor
 - Avvägd höjd
 - Polygonpunkt
 - Gränspunkt
- 1:23
- Inmätt träd
- Fornminnesområde resp runsten
- Sankmark, åker resp äng
- Ägodelsgräns
- Barrskog resp lövskog
- Underjordiska ledningar:
- E Högspänning
 - T Tele
 - V Vatten
 - A Avlopp
 - VA Vatten-och avlopp
 - F Fjärrvärme

KARTBILDEN FRAMSTÄLLD FOTOGRAMMETRISKT


MÄTKLASS II
KOORDINATSYSTEM: STOCKHOLMSTRAKTEN 1974 (ST 74)
HÖJDSYSTEM: STOCKHOLMS KOMMUN RH 00

GRUNDKARTA UPPRÄTTAD 1988-09-19 Rev. 1989-04-18 EA

Bruno Jervfors
Mätningsschef

SKALA 1:1000

0 10 20 30 40 50 60 70 80 90 100 M

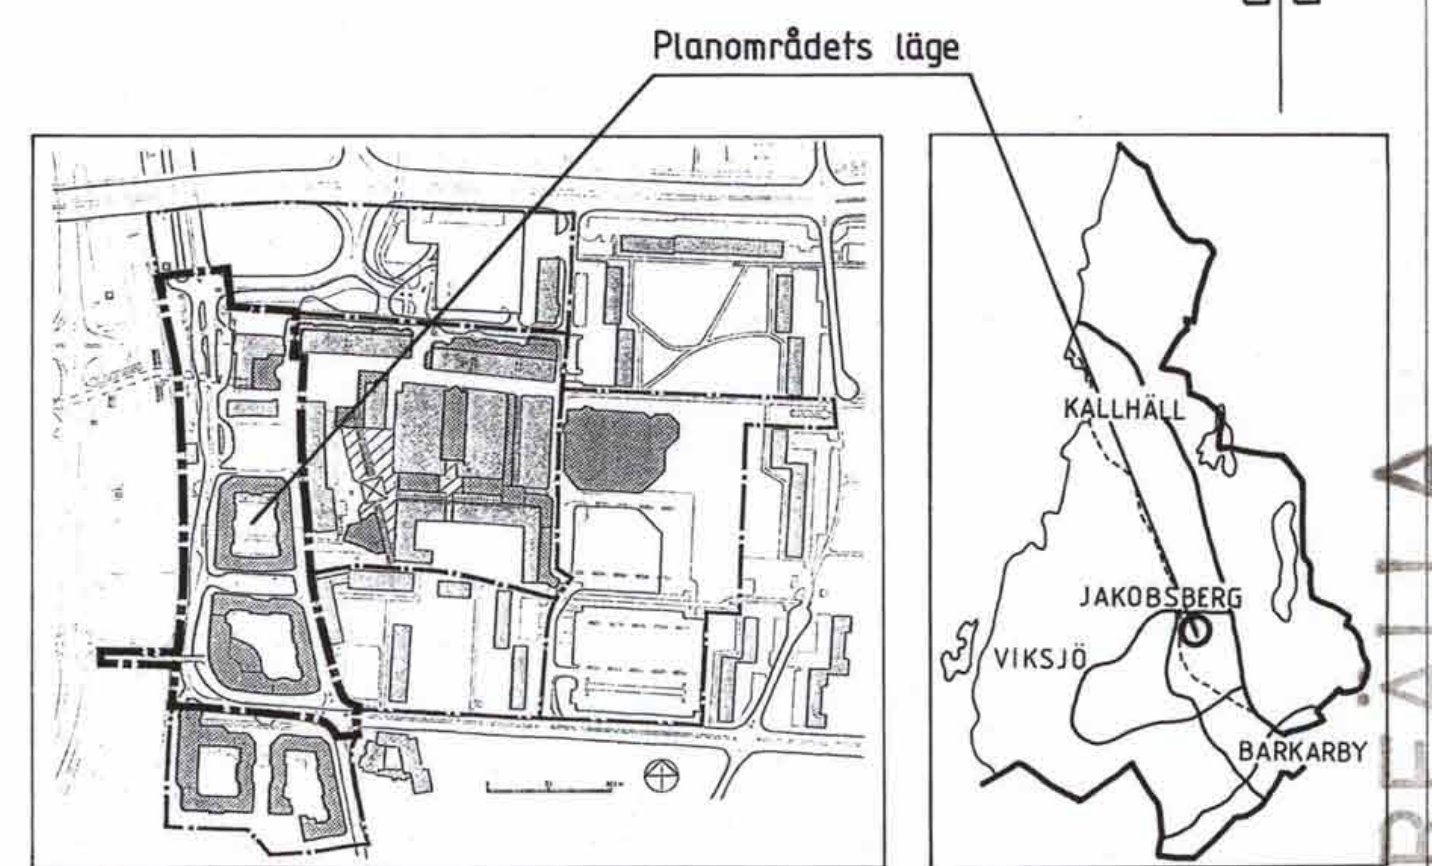

DETALJPLAN för JAKOBSBERG CENTRUM VASAVÄGEN, NORRA DELEN, fastigheten Jakobsberg 2:591 m.fl. i Järfälla kommun, Stockholms län

PLANKARTA med BESTÄMMELSER KARTA 1 (3)

upprättad av: stadsarkitektkontoret
datum: 1989-01-26
reviderad: 1989-05-11
reviderad: 1989-06-15
Planen är upprättad enligt Plan- och Bygglagen (PBL)

stadsarkitekt: Torsten Holm
handläggare: Madeleine Lundbäck
datum: 1989-05-11, 1989-06-15
godkänd för antagande: 1989-09-25
antagen: 1989-12-05
planens genomförandetid
löper t.o.m.: 1999-12-05

PLANFÖRFATTARNAS NAMNTECKNING

Torsten Holm 26.000 89-10-30 Madeleine Lundbäck

Gränsbeteckningar:

- gräns för planområdet
- användningsgräns
- egenskapsgräns
- illustrationslinje, ej avsedd att fastställas

GENERELLA BESTÄMMELSER
Följande gäller inom området med nedanstående beteckningar:

1. Markanvändning
Endast angiven användning är tillåten.

Allmän plats

PARK anlagd park

TORG öppen allmän plats

LOKALGATA lokaltrafik

GC - VÄG gång- och cykeltrafik

Kvarteretsmark

B Bostäder

H Handel

H₁ Handel i bottenvån., ej restaurang

K Kontor

K₃ Kontor i max 3 våningar

P Parkeringshus

T Järnvägstrafik

2. Placering, utformning, utförande

mark som inte får bebyggas

högsta byggnadshöjd i meter över nollplanet

t området skall vara tillgängligt för allmän gångtunnel

x området skall vara tillgängligt för allmän gång- och cykeltrafik

ga gemensamhetsanläggning

ekvivalentnivån 30 dB(A) inomhus och 55 dB(A) för uteplats får inte överskridas. Undantag kan medges för inglasad balkong.

3. Utfartsförbud

utfart får inte anordnas

4. Gatuhöjd

+00,0 höjd över nollplanet

5. Administrativa bestämmelser
Detaljplanens genomförandetid är 10 år

DETALJPLANEN innehåller dessa handlingar:

Beskrivning Karta 1
Plankarta med bestämmelser Karta 2
Illustration med kort beskrivning Karta 3
Genomförandebeskrivning Karta 3