

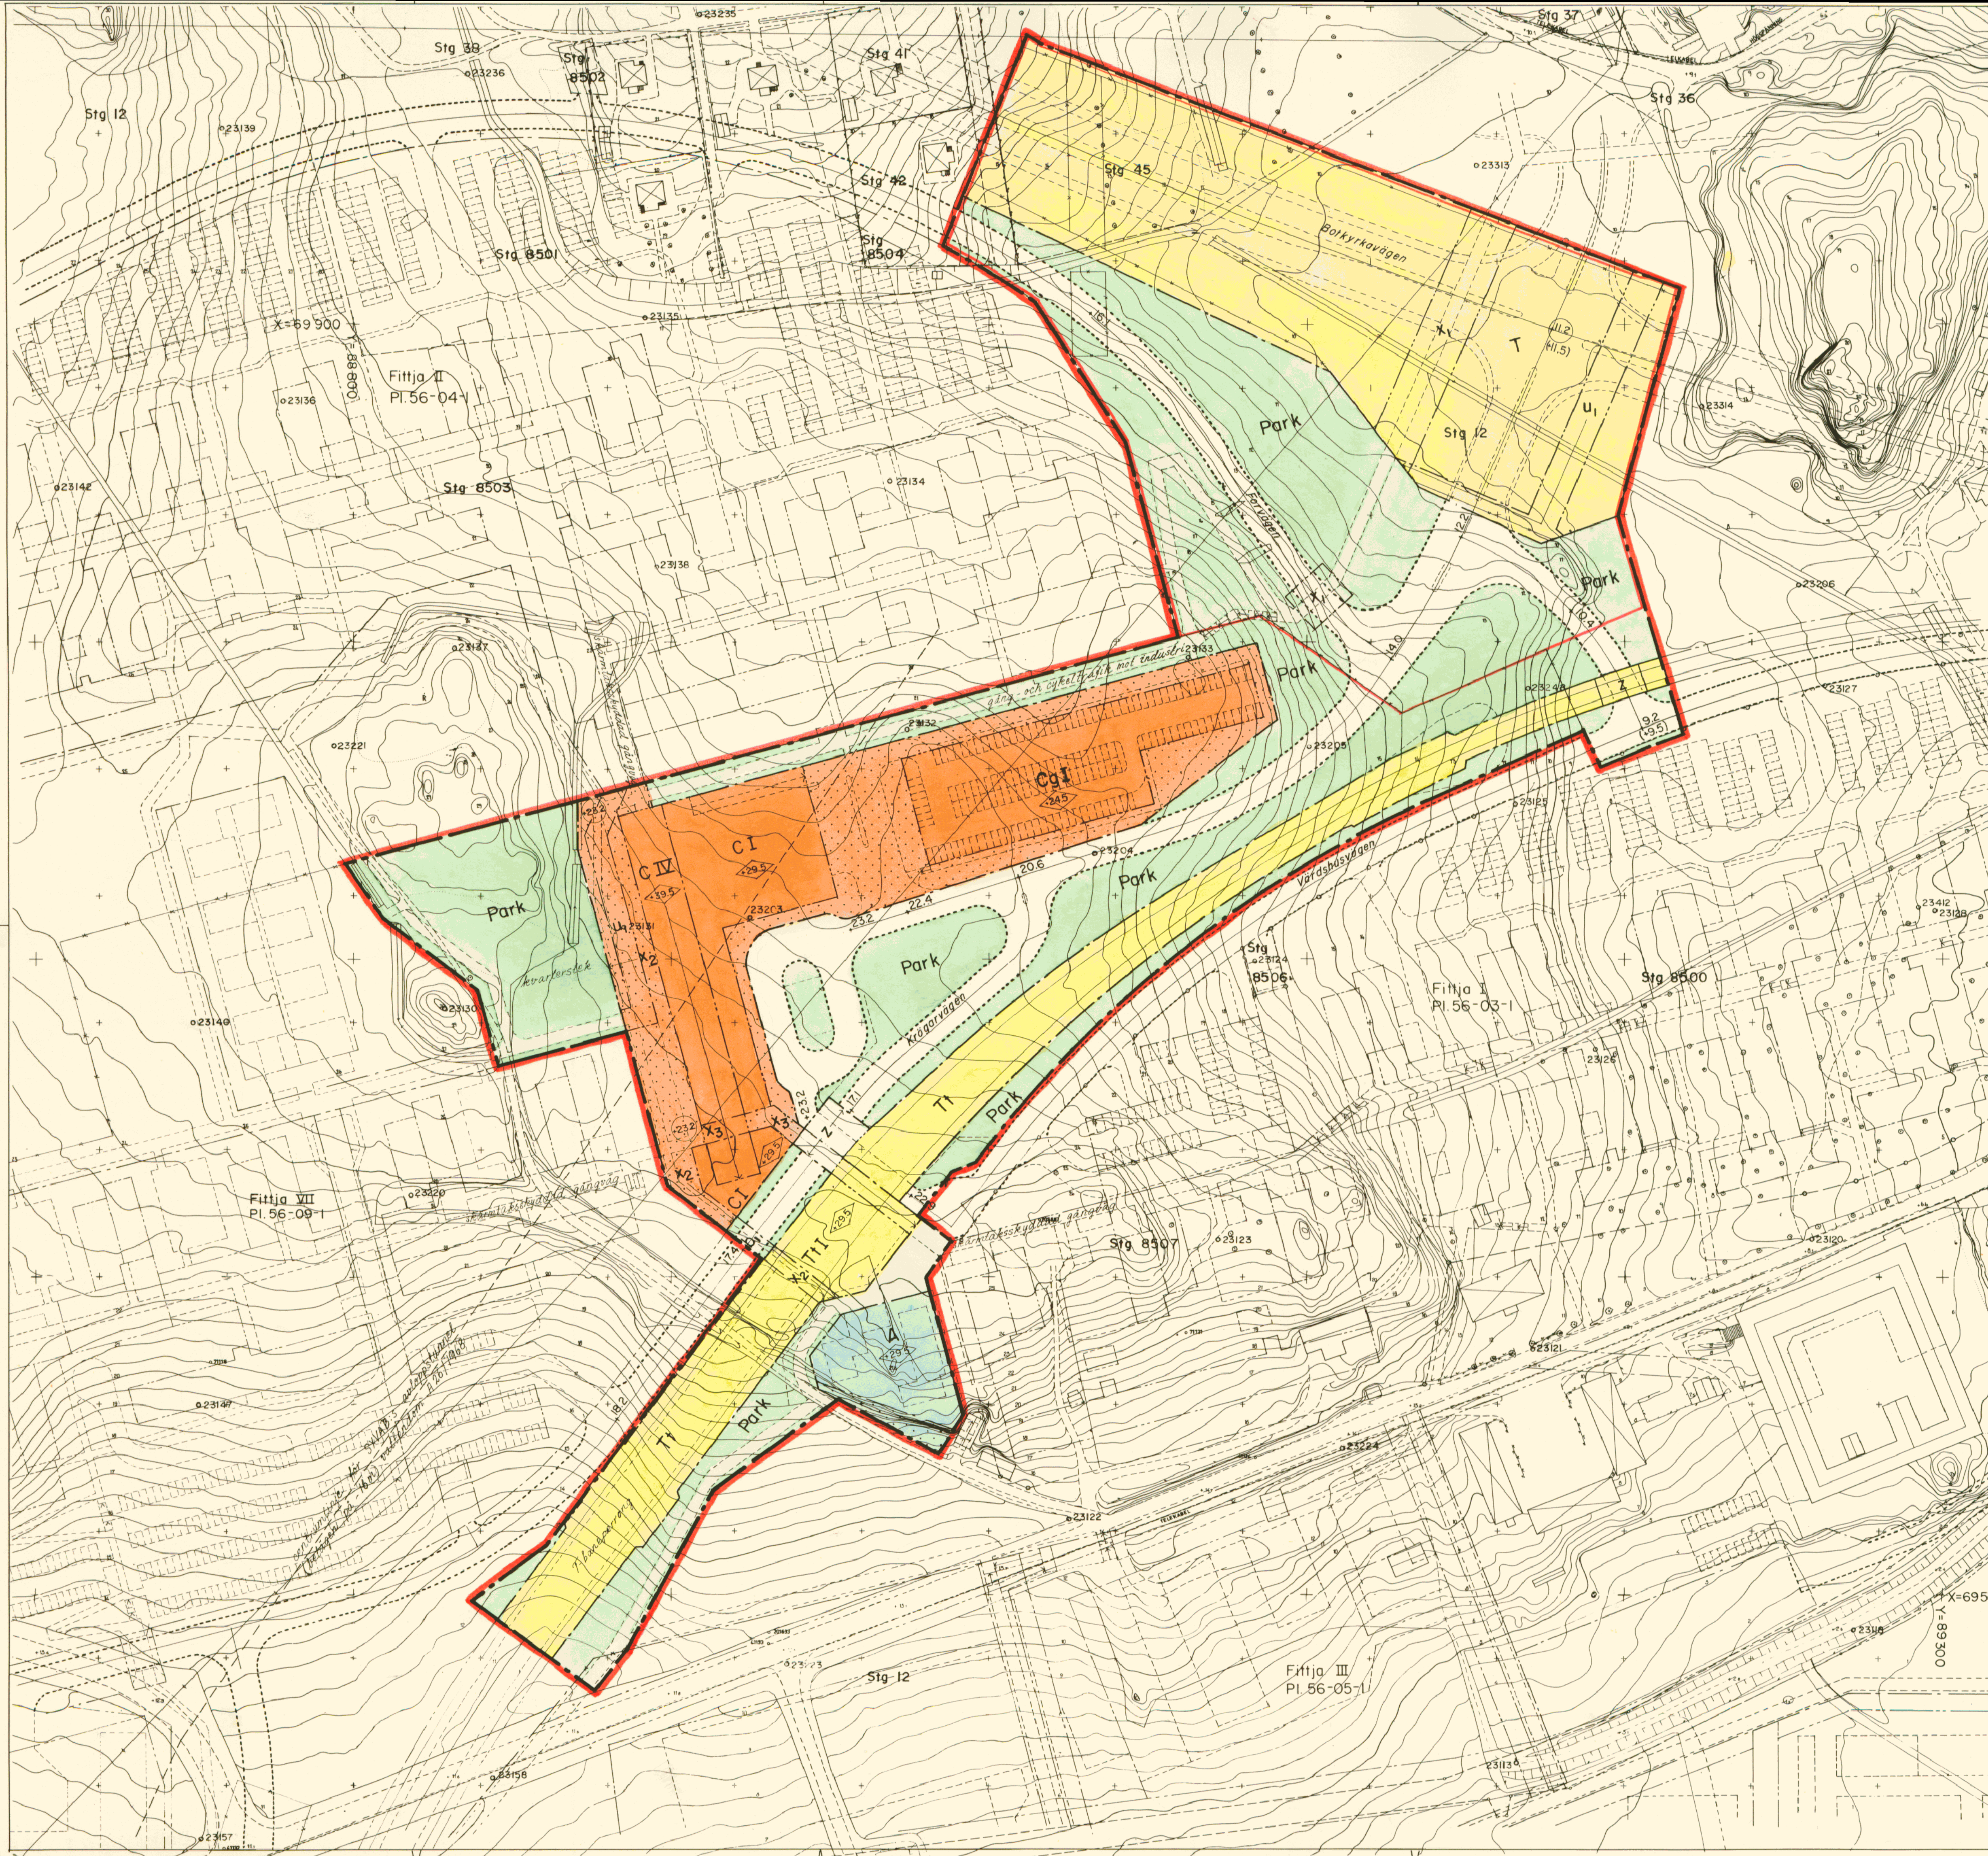


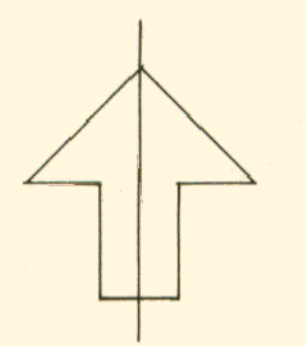

Grundkartan upprättad som utdrag ur Botkyrka kommuns primärkartverk

Tumba i oktober 1970

Carl-Johan Roos
Stadsingenjör

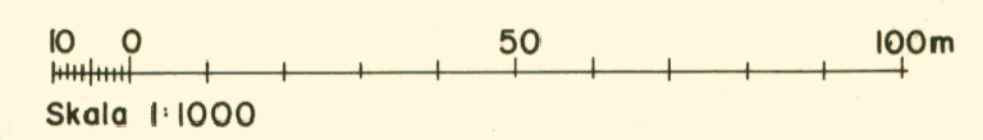


- Gränser**
- stadsplanegräns
 - - - områdesgräns
 - gällande områdesgräns
 - bestämmelsegräns
 - gällande bestämmelsegräns
 - gällande områdesgräns avsedd att utgå
 - gällande bestämmelsegräns avsedd att utgå
 - - - gränslinje fastställs ej
 - - - illustrationslinje fastställs ej

- Områden**
- gata, allmän mark
 - Park, allmän mark
 - A allmänt ändamål, byggnadskvarter
 - C centrumbebyggelse, byggnadskvarter
 - Cg biluppställning för centrumbebyggelse, byggnadskvarter
 - T trafikområde, specialområde
 - Tt tunnelbana, specialområde

- Övriga beteckningar**
- område, som ej får bebyggas
 - högsta byggnadshöjd över kommunens nollplan
 - gatu höjd
 - gällande gatu höjd
 - gatu höjd avsedd att utgå
 - annan markhöjd avsedd att fastställas
 - illustrationstext
 - I, IV våningsantal
 - b, x gångtrafikområde
 - u ledningsområde
 - z biltrafikområde
 - Gräns för område som undantagits från fastställelse enl. länsstyrelsens beslut den 18.11.1971

Tillhör sammanläggningsdelegerades för Botkyrka kommun beslut den 16.12.1970, betygar

Curt Sjögren
sammanläggningsdelegerades sekr.

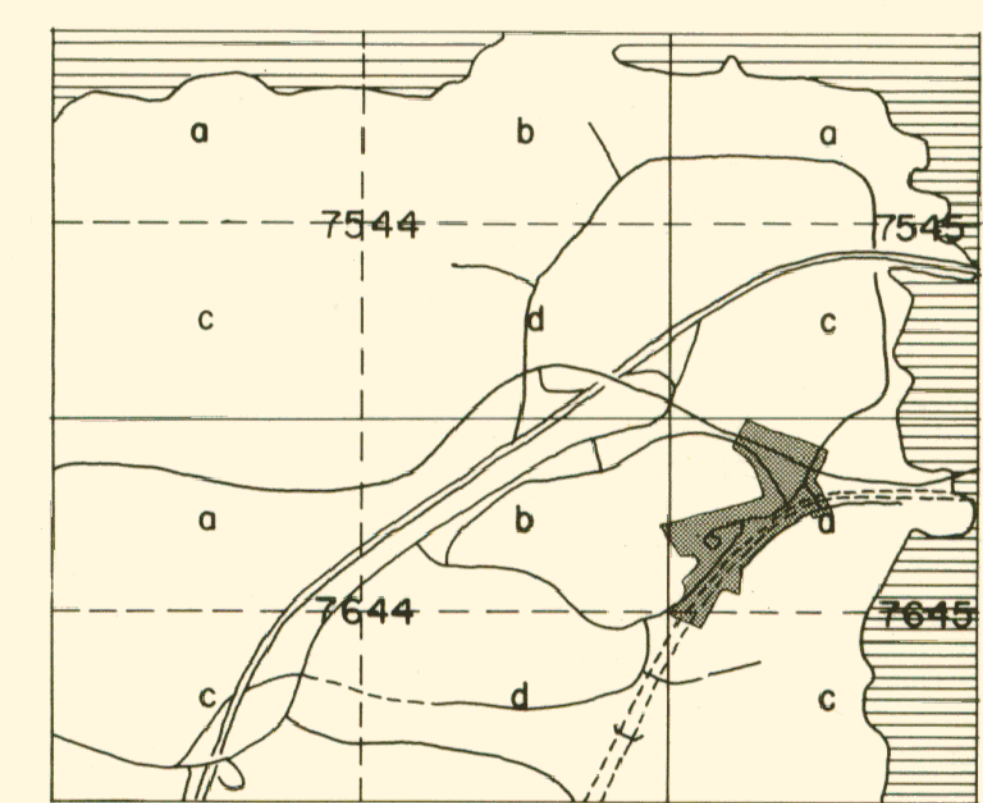

Stadsplan för del av Fittja

Fittja VI

inom Botkyrka kommun

i Stockholms län

Upprättad den 27 oktober 1970

J. Höjer & S. Ljungqvist
Arkitektkontor AB

Jon Höjer *Sture Ljungqvist*
Jon Höjer Sture Ljungqvist
Arkitekter SAR

År 1971 den 18 november fastställdes denna stadsplan på sätt länsstyrelsens beslut samma dag närmare utvisar. Länsstyrelsen i Stockholms län som ovan. På tjänstens vägnar: Eva Söderlund

Godkänd av BN den 17.11.1970
Antagen av SD den 16.12.1970
Fastställt av KB den 18.11.1971

PI. 56-08-1