


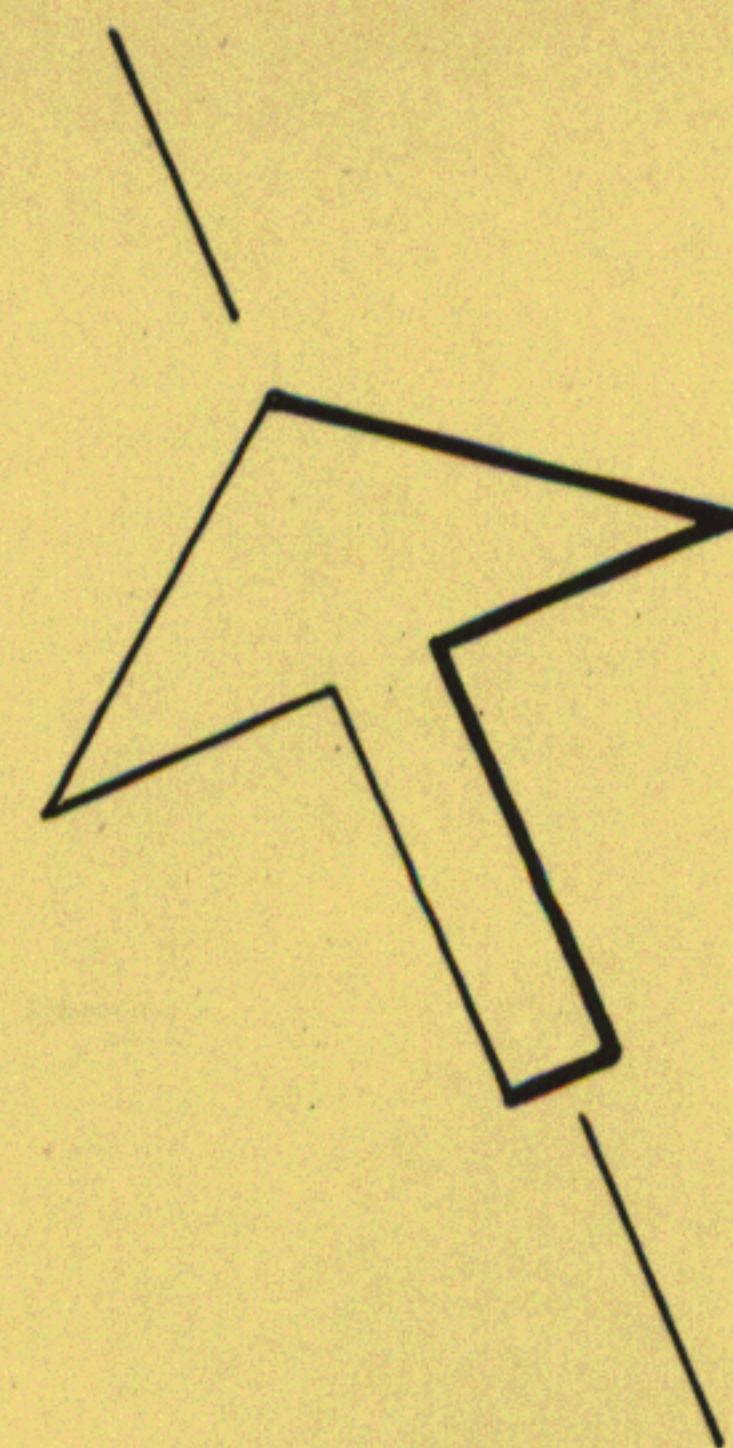

Tillhör byggnadsnämndens
beslut den 9 aug. 1967 § 243
På byggnadsnämndens vägnar:

Anders Edblad
Anders Edblad
Sekreterare

Förslag till ändring av stadsplanen för kv. **LODET** och **VATTENPASSET** i Lidköpings stad


Upprättat i april 1967 av

Anders Edblad
Anders Edblad
Stadsarkitekt

Genom laga kraftvunnet beslut den
19 juni 1968 fast-
ställde länsstyrelsen i Skaraborgs län
å denna karta åskädliggjorde
ringad stadsplan; betygat
på tjänstens vägnar:
Bengt Sjögren
Bengt Sjögren

Grundkartan upprättad
i april 1967 av

Tore Haagen
Tore Haagen
Stadsingenjör

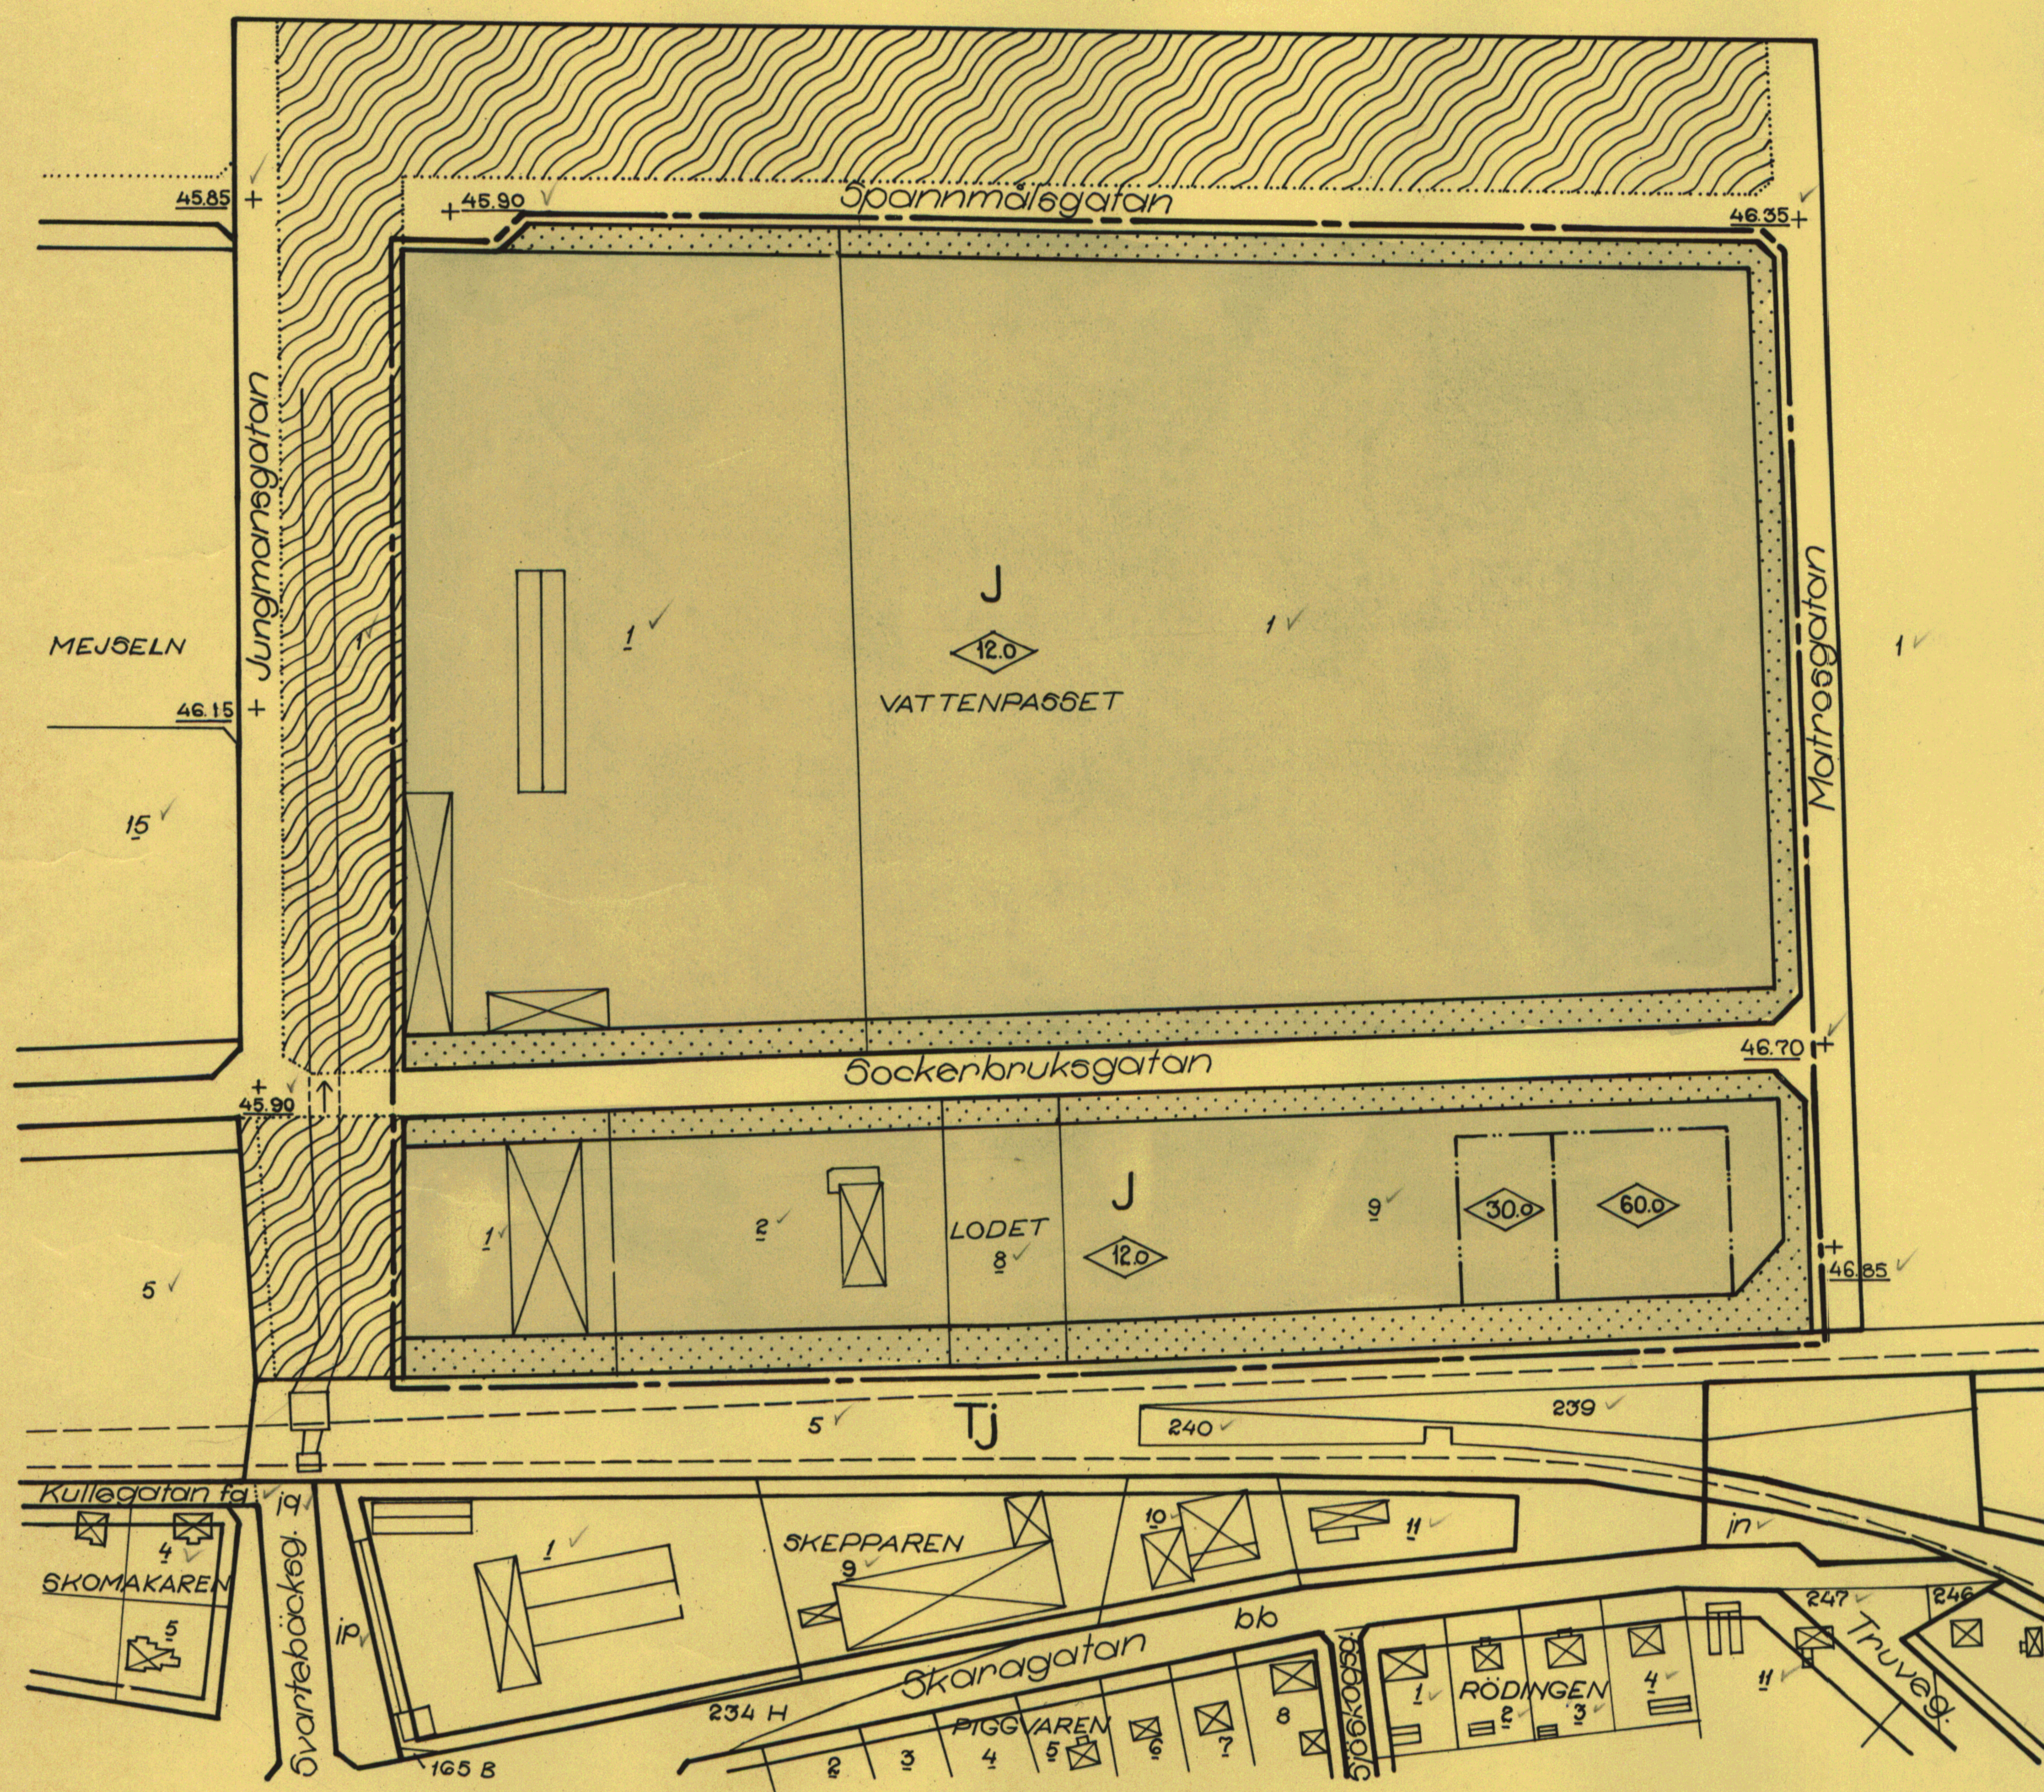

GRUNDKARTA

- Gällande områdes- och bestämmelsegräns
- Fastighetsgräns
- Järnvägsspår
- ⊗ Huvudbyggnad resp. uthus
- Vattendrag, bäck
- 1 1 bb Fastighetsbeteckningar

STADSPLANEKARTA

Gränsbeteckningar

- Stadsplanegräns belägen 3 m utanför det område inom vilket fastställelse sökes
- Gällande områdes- och bestämmelsegräns
- Bestämmelsegräns
- Gränslinje ej avsedd att fastställas

Områdesbeteckningar

ALLMÄN PLATS

- Gata
- ▨ Park eller plantering


BYGGNADSKVARTER

- J Område för industriändamål

Övriga beteckningar

- ▨ Mark som icke får bebyggas
- + 45.90 Gällande gatuhöjd
- ◊ 12.0 Byggnadshöjd

SKALA 1:2000

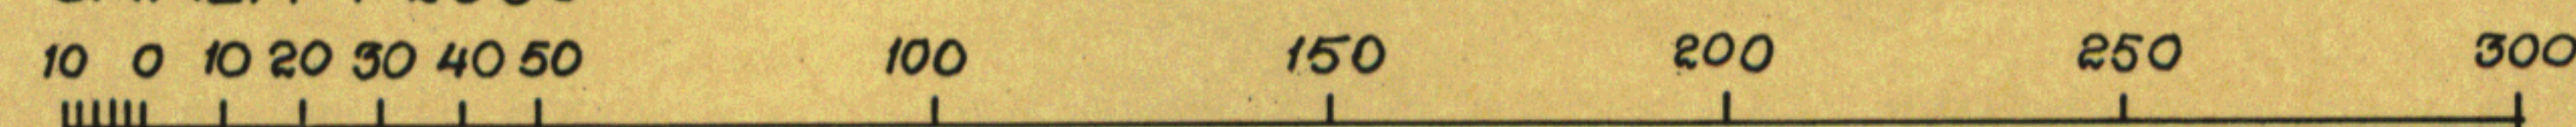

0195