
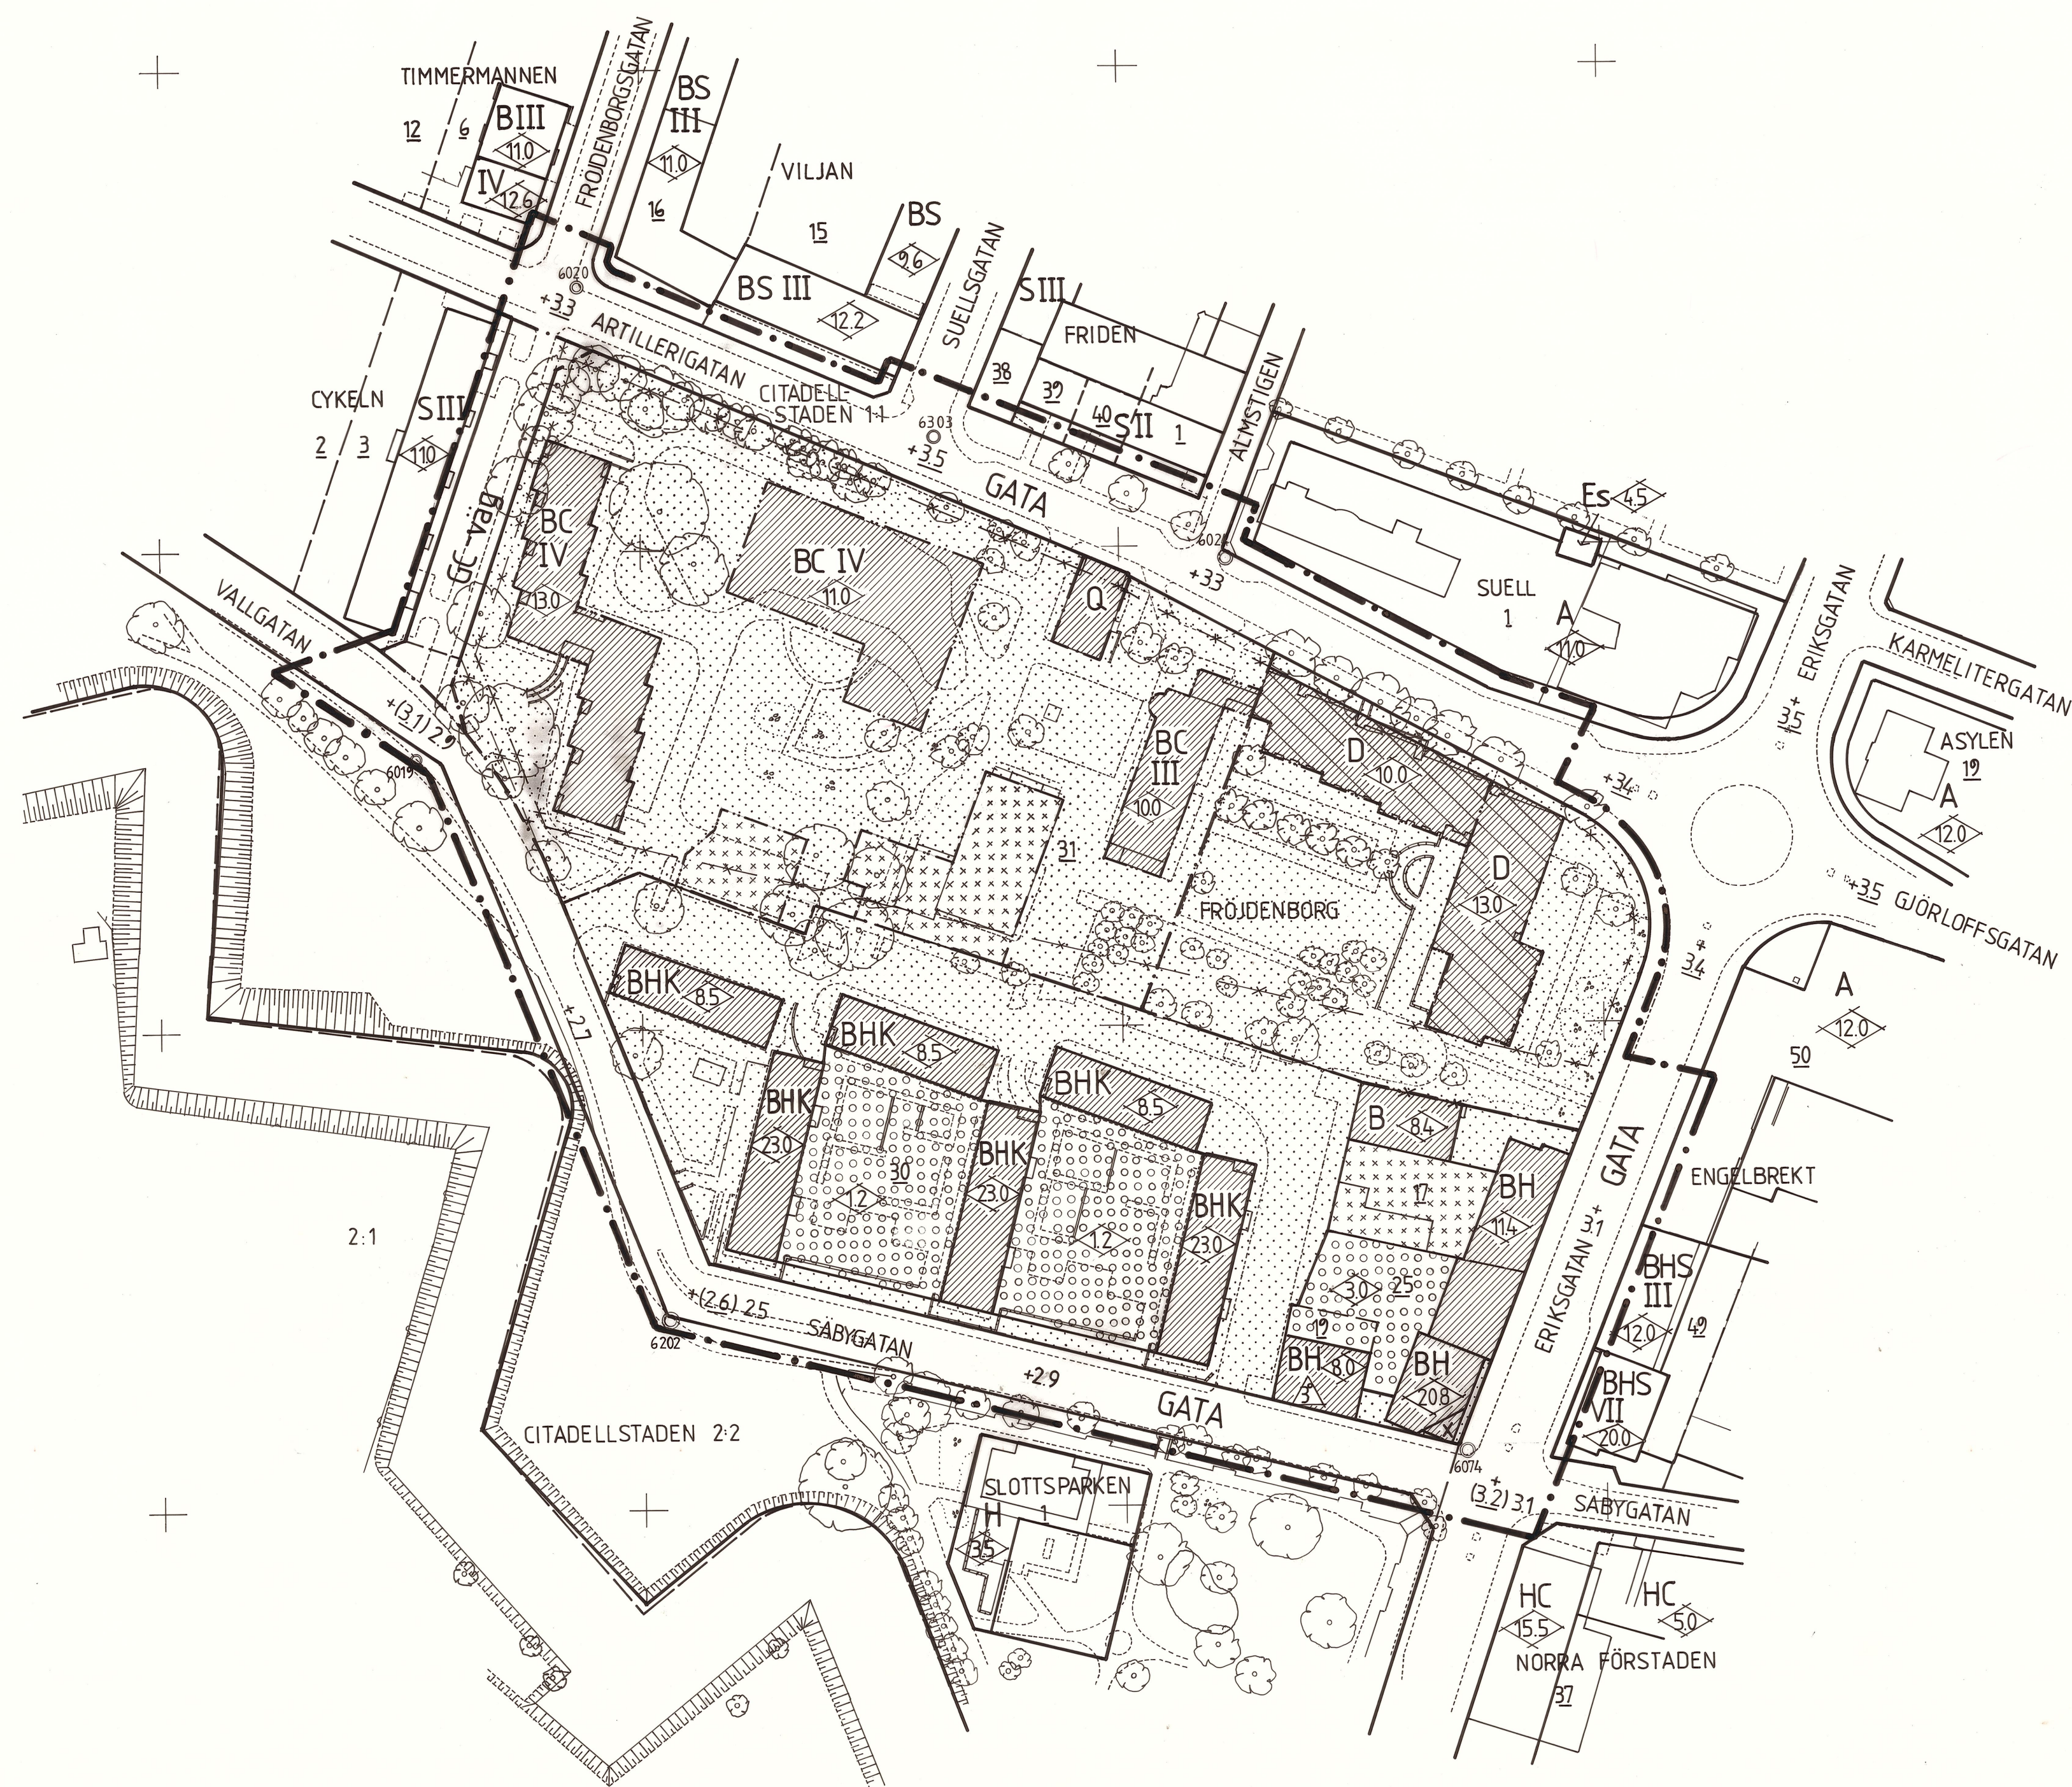


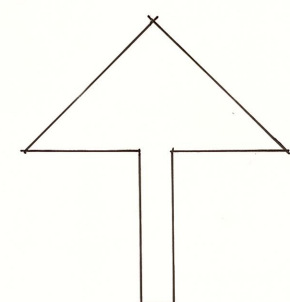

BETECKNINGAR

- FASTIGHETSGRÄNS
- 30 REGISTRNUMMER FÖR FASTIGHET
- BYGGNAD
- STENMUR
- STAKET
- GÅNGAR
- ⊙ TRÄD
- + RUTNÄTSPUNKT
- ⊙ POLYGONPUNKT

- PLANGRÄNS BELÄGEN 3 METER UTFÖR DETALJPLANEN
- ANVÄNDNINGSGRÄNS
- *-* AVSEDD ATT UTGÅ
- FÖRESLAGEN ANVÄNDNINGSGRÄNS
- EGENDSKAPSGRÄNS
- *-* AVSEDD ATT UTGÅ
- FÖRESLAGEN EGENDSKAPSGRÄNS

- B BOSTÄDER
- BH " MED HANDEL I BOTTENVÅNINGEN
- BHK " " OCH KONTOR I BOTTENVÅNINGEN
- BC " " DAGCENTRAL I BOTTENVÅNINGEN
- D ALLMÄN ÄLDREVÅRD
- Q KULTURRESERVAT
- GATA ALLMÄN TRAFIK
- G-väg GÅNG- OCH CYKELVÄG
- MARK FÖR UTHUS OCH GARAGE
- " ÖVERBYGGD MED KÖRBART BJÄLKLAG
- " SOM INTE FÅR BEBYGGAS
- III ANTAL VÅNINGAR
- 0.0 HÖGSTA BYGGNADSHÖJD I METER
- Δ STÖRSTA TAKLUTNING I GRADER
- x MARK TILLGÄNGLIG FÖR ALLMÄN GÅNGTRAFIK
- +0.0 GATUHÖJD
- +(0.0) " AVSEDD ATT UTGÅ
- +0.0 FÖRESLAGEN GATUHÖJD

DETALJPLAN FÖR KVARTERET FRÖJDENBORG I LANDSKRONA

UPPRÄTTAT PÅ STADSARKITEKTKONTORET
LANDSKRONA DEN 1 JUNI 1988

Per Alex Petersen *Håkan Henriksson*
PER ALEX PETERSEN HÅKAN HENRIKSSON
STADSPLANEARKITEKT BYRÅINGENJÖR

GRUNDKARTANS RIKTIGHET BESTYRKES

Anders Folkar
ANDERS FOLKAR
CIVILINGENJÖR

GRUNDKARTAN UPPGJORD VID
FASTIGHETSKONTORET LANDSKRONA

GODKÄND AV BN 1988-09-13
ANTAGEN AV KF 1988-09-26
LAGA KRAFT 1988-10-25
GENOMFÖRANDETID SLUTAR 1993-12-31

10 0 50 100 METER
SKALA 1:1000