FÖRSLAG TILL ÄNDRING OCH UTVIDGNING AV STADSPLANEN FÖR KVARTEREN
VIADUKTEN, HARTSLIMMET OCH CYLINDERN MM INOM VÄSTRA INDUSTRIOMRÅDET I LANDSKRONA

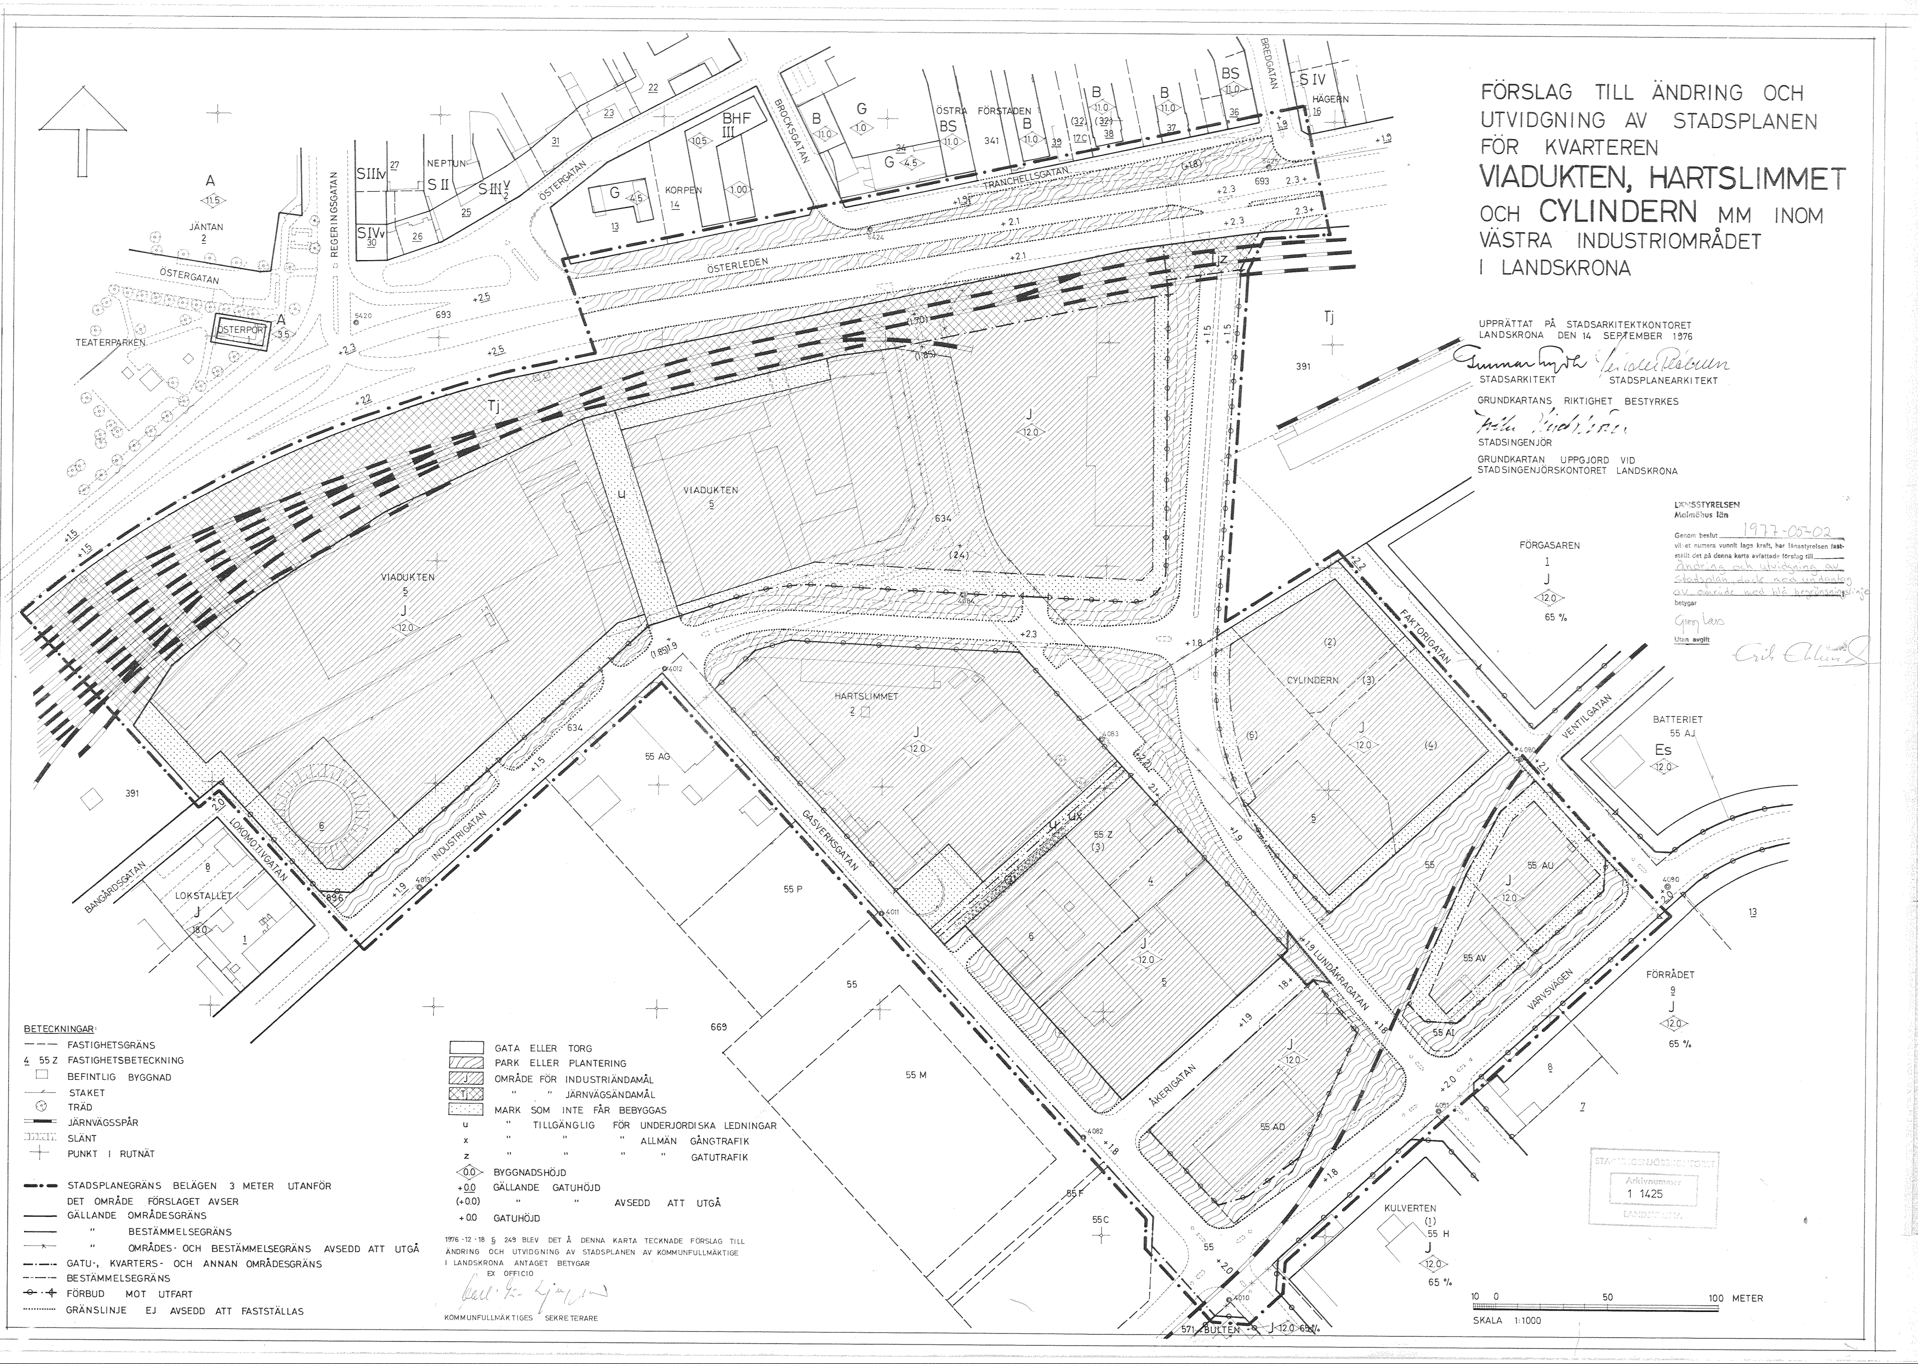

UPPRÄTTAT PÅ STADSARKITEKTKONTORET
LANDSKRONA DEN 14 SEPTEMBER 1976

Gunnar Lygdh
STADSARKITEKT

STADSPLANEARKITEKT

GRUNDKARTANS RIKTIGHET BESTYRKES

STADSINGENJÖR

GRUNDKARTAN UPPGJORD VID
STADSINGENJÖRSKONTORET LANDSKRONA

LÄNSSTYRELSEN
Malmöhus län

Genom beslut 1977-05-02
vilket numera vunnit laga kraft, har länsstyrelsen fastställt det på denna karta avfattade förslag till ändring och utvidgning av stadsplan, dock med undantag av område med blå begränsningslinje

betygar

Georg Lars

Utan avgift

Erik Ahlin

BETECKNINGAR:

- FASTIGHETSGRÄNS
- 4 55 Z FASTIGHETSBETECKNING
- BEFINTLIG BYGGNAD
- STAKET
- TRÄD
- JÄRNVÄGSSPÅR
- SLÄNT
- PUNKT I RUTNÄT

- STADSPLANEGRÄNS BELÄGEN 3 METER UTANFÖR DET OMRÅDE FÖRSLAGET AVSER
- GÄLLANDE OMRÅDESGRÄNS
- " BESTÄMMELSEGRÄNS
- " OMRÅDES- OCH BESTÄMMELSEGRÄNS AVSEDD ATT UTGÅ
- GATU-, KVARTERS- OCH ANNAN OMRÅDESGRÄNS
- BESTÄMMELSEGRÄNS
- FÖRBUD MOT UTFART
- GRÄNSLINJE EJ AVSEDD ATT FASTSTÄLLAS

- GATA ELLER TORG
- PARK ELLER PLANTERING
- J OMRÅDE FÖR INDUSTRIÄNDAMÅL
- Tj " " JÄRNVÄGSÄNDAMÅL
- MARK SOM INTE FÅR BEBYGGAS
- u " TILLGÄNGLIG FÖR UNDERJORDISKA LEDNINGAR
- x " " " ALLMÄN GÅNGTRAFIK
- z " " " " GATUTRAFIK
- 0.0 BYGGNADSHÖJD
- +0.0 GÄLLANDE GATUHÖJD
- (+0.0) " " AVSEDD ATT UTGÅ
- +0.0 GATUHÖJD

1976-12-18 § 249 BLEV DET Å DENNA KARTA TECKNADE FÖRSLAG TILL ÄNDRING OCH UTVIDGNING AV STADSPLANEN AV KOMMUNFULLMÄKTIGE I LANDSKRONA ANTAGET BETYGAR

EX OFFICIO

KOMMUNFULLMÄKTIGES SEKRETERARE

10 0 50 100 METER
SKALA 1:1000

STADSINGENJÖRSKONTORET
Arkivnummer
1 1425
LANDSKRONA

1 1425
2
12-LAN-469