



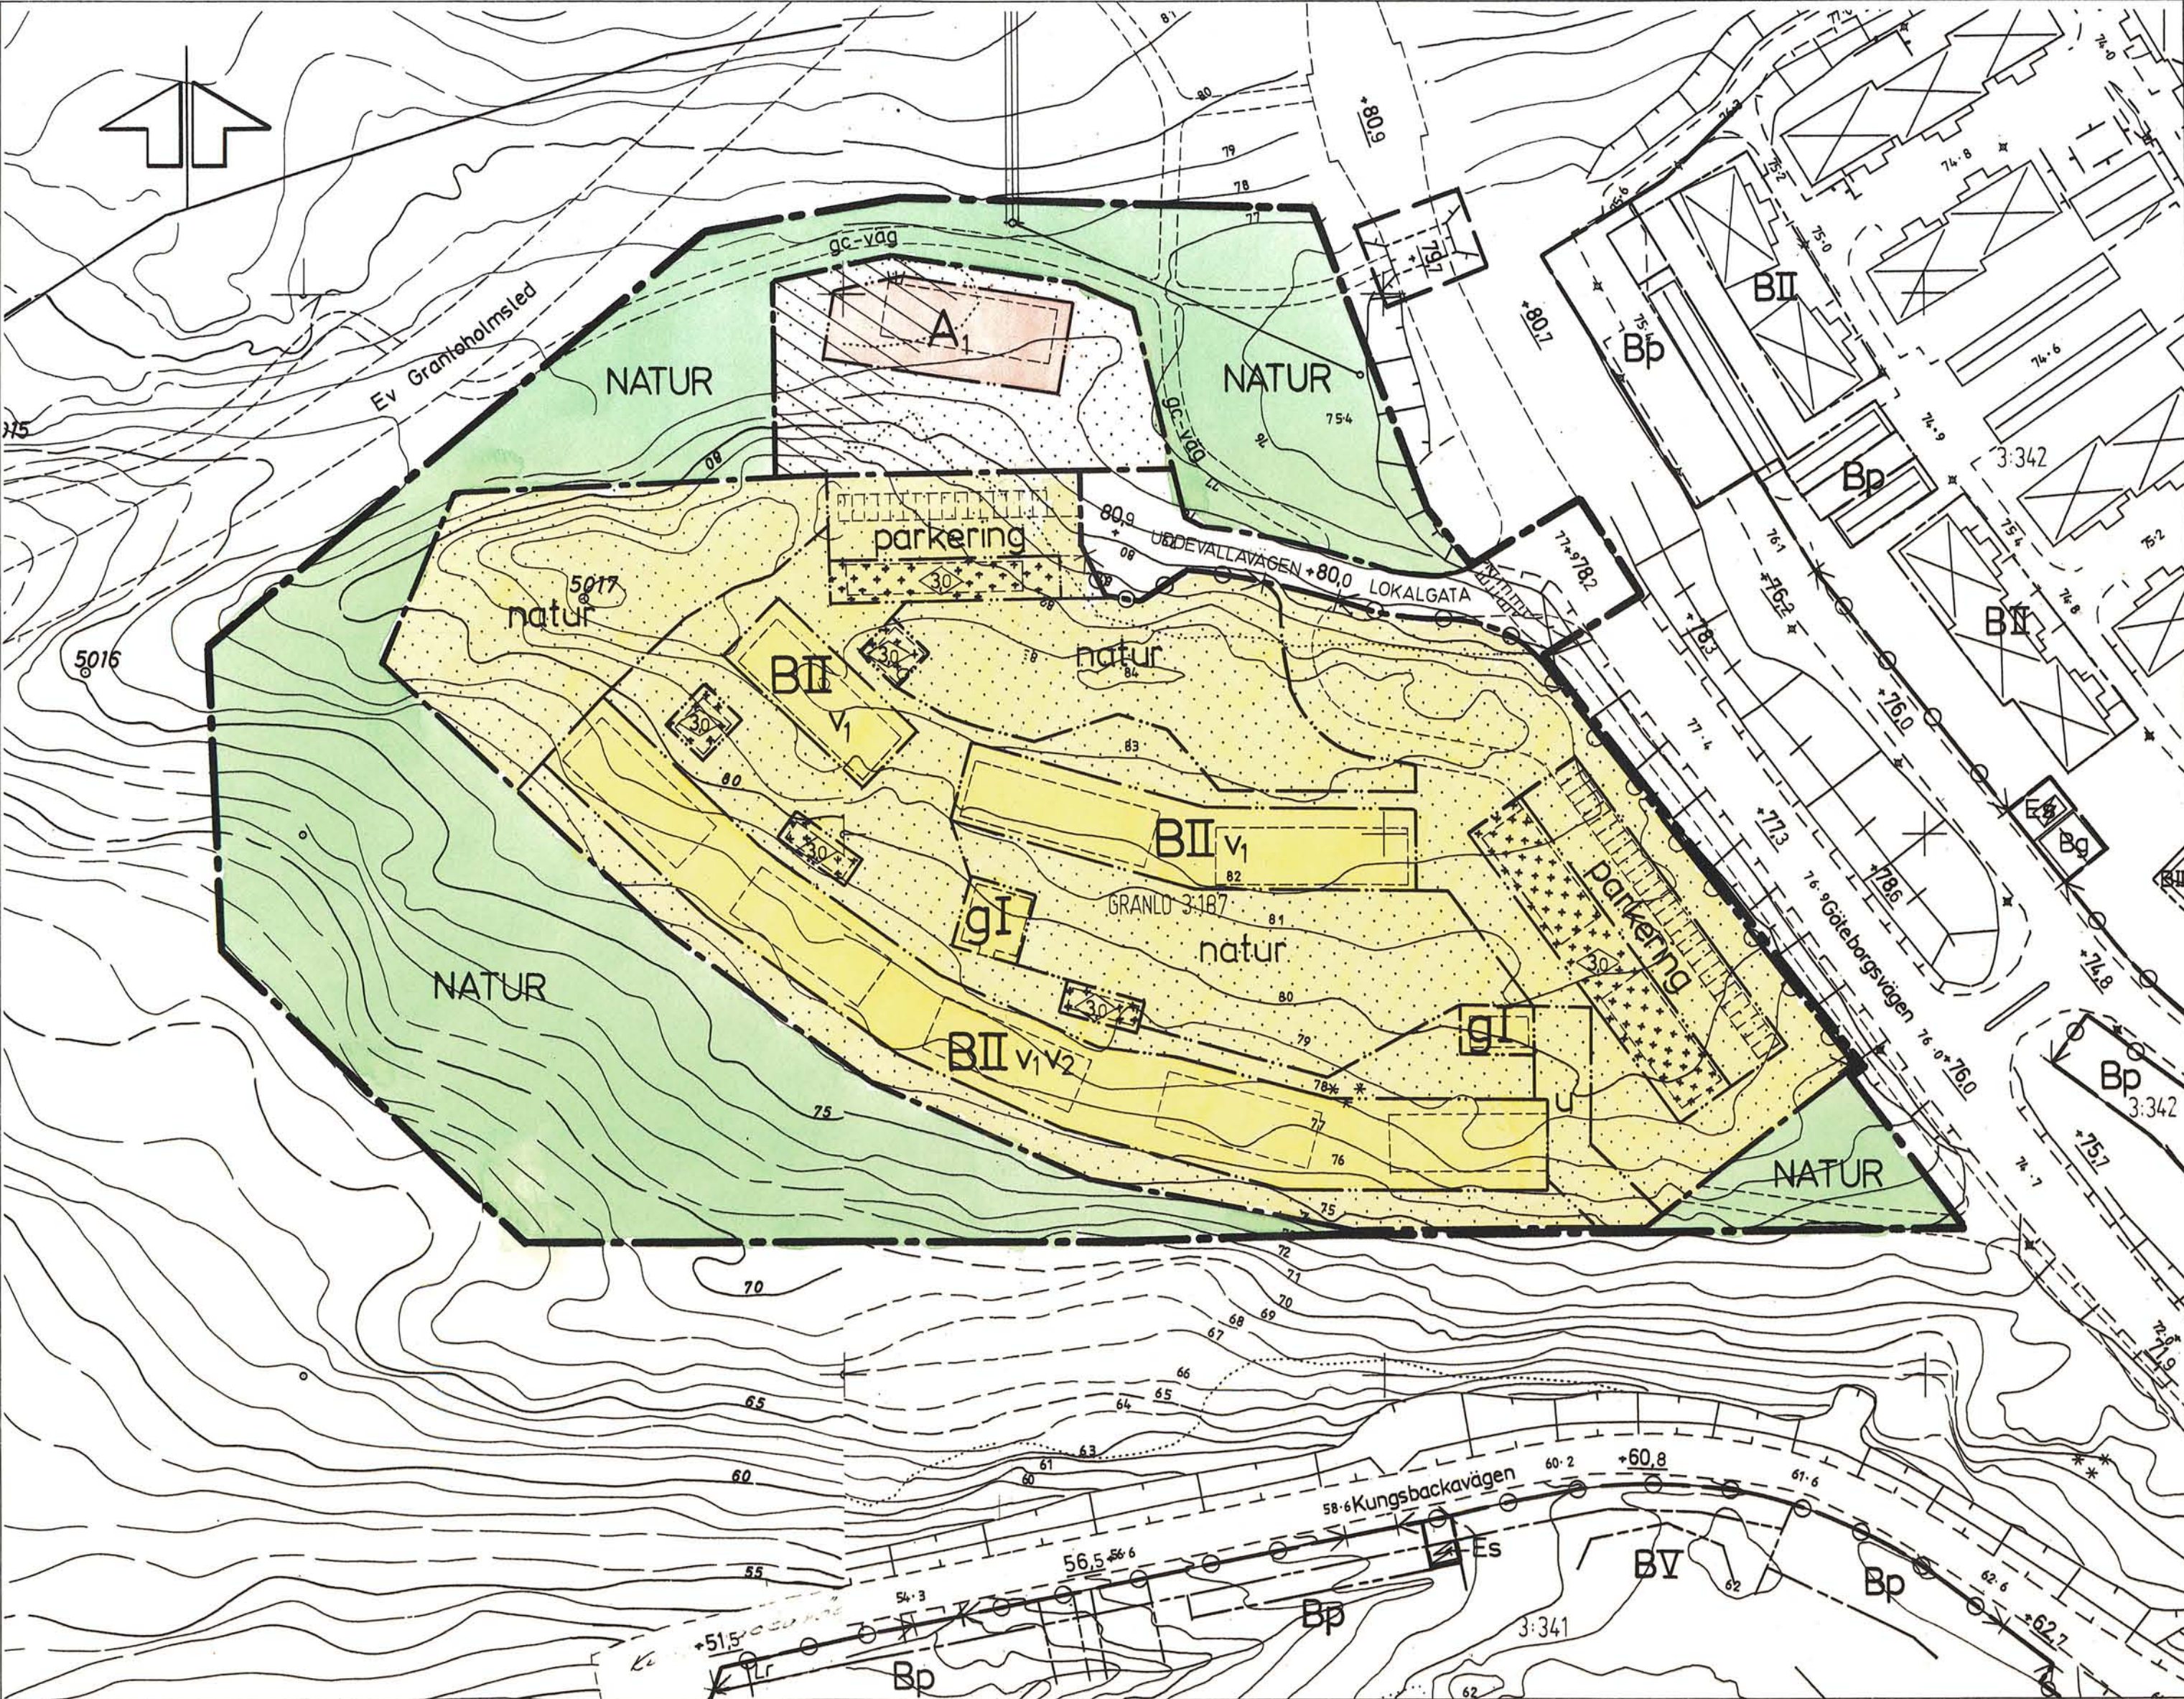

- BETECKNINGAR FÖR GRUNDKARTAN
- 55 Höjdkurvor
 - 5017 Polygonpunkt
 - 3:187 Rutnätspunkt
 - GRANLO Fastighetsnummer
 - GRANLO Fastighetsnamn
 - Elledning för högspänning

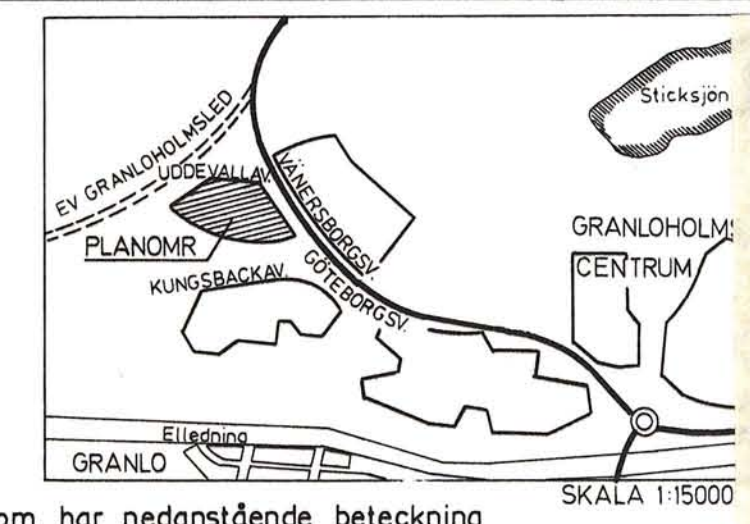

PLANBESTÄMMELSER
Följande gäller inom de områden som har nedanstående beteckning
Där beteckning saknas gäller bestämmelsen inom hela området

- Gränsbeteckningar
- Planområdesgräns
 - Användningsgräns
 - Egenskapsgräns

- Markanvändning
- Allmänna platser
- LOKALGATA Lokaltrafik
 - NATUR Naturområde

- Kvarteretsmark
- A1 Allmänt ändamål, barnstuga
 - B Bostäder

- Utformning av allmänna platser
- +0,0 Föreskriven höjd över nollplanet
 - gc-väg Gång- och cykelväg

- Begränsningar av markens bebyggande
- Marken får inte bebyggas
 - Marken får endast bebyggas med uthus och garage
 - Marken skall vara tillgänglig för gemensam anläggning
 - Marken skall vara tillgänglig för underjordiska ledningar

- Markens anordnande
- natur Naturmarken och befintlig vegetation skall bevaras
 - parkeringsplats Parkeringsplats skall finnas
 - Utfart Utfart får inte anordnas


- Utformning
- Högsta byggnadshöjd i meter
 - I, II Antal våningar (högst 3,6 resp 7,0 m)
 - v1 Vind får inte inredas
 - v2 Suterrängvåning får anordnas

- Illustrationer
- Illustrationslinje
 - Område där det fordras särskild hänsyn till vägtrafikbuller

Administrativa bestämmelser
Genomförandetiden är 5 år från den dag planen vunnit laga kraft

DETALJPLAN FÖR
del av GRANLO 3:187
GRANLOHOLM (omr vid Uddevallavägen)
SELÅNGER, SUNDSVALLS KOMMUN
UPPRÄTTAD PÅ STADSBYGGNADSKONTORET 1987-11-16

LARS RIMFORS stadsbyggnadschef
CLAES ROGANDER planarkitekt

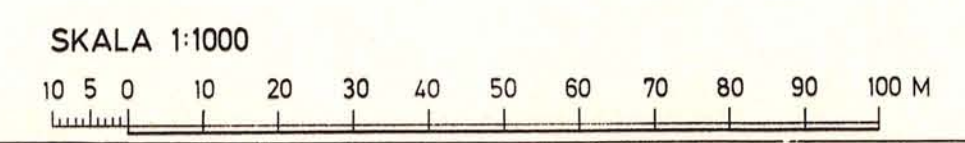

Godkänd av BN 1988-02-08
Antagen av 1988-04-25
Laga kraft 1988-05-25

Uppgifter om grundkartan:
Upprättad: 1968-80 genom fotogrammetrisk mätning
Koordinatsystem: lokalt system Sundsvall 0 gon
Mätclass: II
Höjdsystem: lokalt system Sundsvall
Stadsingenjörskontoret i Sundsvall 1987-11-16
Mats Westling
MATS WESTLING
stadsingenjör

1988-07-12
Karl