Kopia.
III Gl 30 53

FÖRSLAG TILL ÄNDRING
OCH UTVIDGNING AV
STADSPLANEN FÖR
SÖDRA DELEN AV LINEHEDSOMRÅDET
I HALMSTAD

UPPGJORT I SEPTEMBER 1953

STADSPLANEKARTA

Halmstad den 10 september 1953

Holger Rössbom

stadsplanearkitekt

273/3

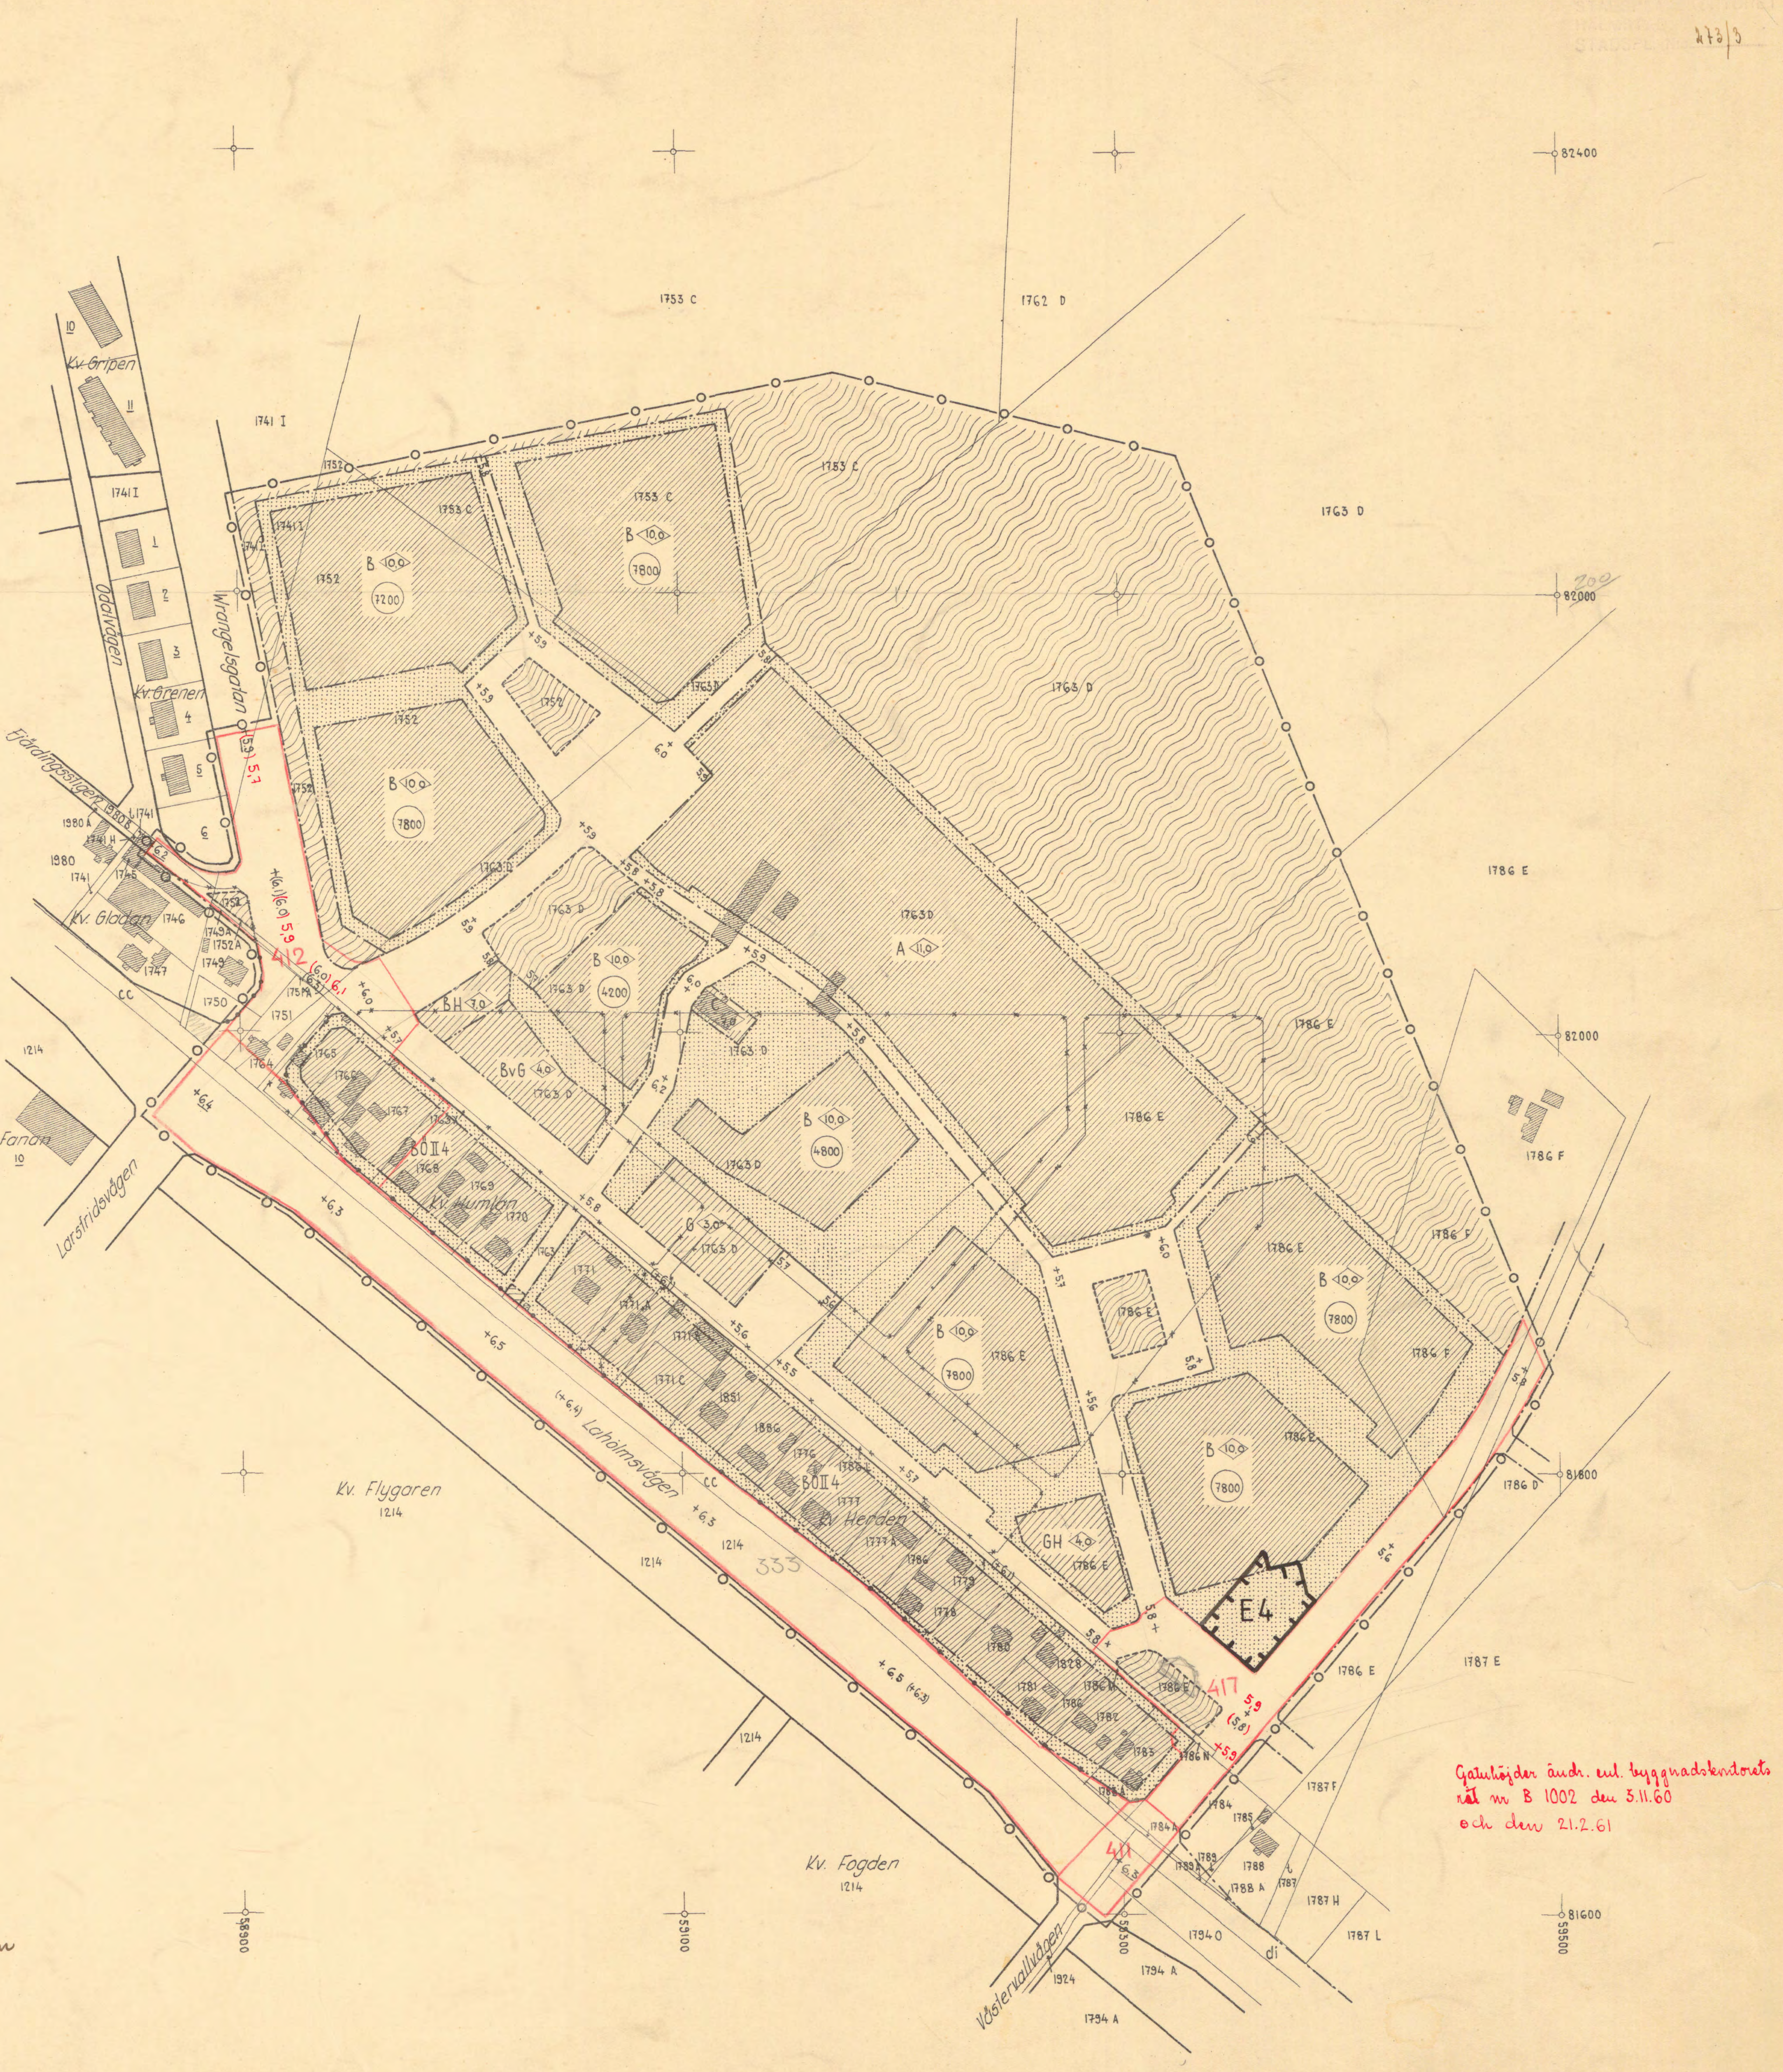

Gatuhöjder ändr. enl. byggnadskontorets ritn nr B 1002 den 3.11.60
och den 21.2.61

Beteckningar:

A. Gränsbeteckningar

—o——o—	Linje belägen 3 meter utanför det område, som förslaget avser.
———	Gällande områdesgräns.
—×—×—	Gällande områdesgräns, avsedd att utgå.
—·—·—	Områdesgräns
—··—··—	Bestämmelsegräns
- - - - -	Annan gräns ej avsedd att fastställas

B. Områdesbeteckningar

Allmän plats

▭	Gata eller torg
▨	Park eller plantering

Byggnadskvarter

A	Område för allmänt ändamål
B	Område för bostadsändamål
BÖ	Område för bostadsändamål, fristående eller kopplade hus
BH	Område för bostads- och handelsändamål
BvG	Område för värmecentral, garage m.m.
C	Område för klubblokaler m.m.
G	Område för garageändamål
GH	Område för handels- och garageändamål

C. Övriga beteckningar

░	Mark som icke får bebyggas
+ 0,0	Gällande gatuhöjd
(+ 0,0)	Gällande gatuhöjd avsedd att utgå
+ 0,0	Gatuhöjd
II	Antal våningar
4	Antal lägenheter
◇0,0	Byggnadshöjd
(0000)	Bruttovåningsyta
—●—●—	Förbud mot utfart
▨	Befintlig byggnad
———	Befintlig ägogräns

Tillhör Stadsfullmäktiges i Halmstad
protokoll den 26 nov. 1953 § 197; betygar
I tjänsten:
Berthold Rydell

Tillhör Kungl. Maj:ts beslut
den 30 juli 1954.
Stockholm i Kommunikationsdepartementet
Ex officio:
Sven Amark

Vidimeras:
Holger Rössbom

Grundkartan uppgjord i juni 1953

Ragnar

Mätningsman

10 0 50 100 150 200 M

Skala 1:2000

273 a