


PLANKARTA MED ÖVERSIKT, blad 3 av 3

till plankartan hör:

- planbeskrivning med bilagor
- genomförandebeskrivning

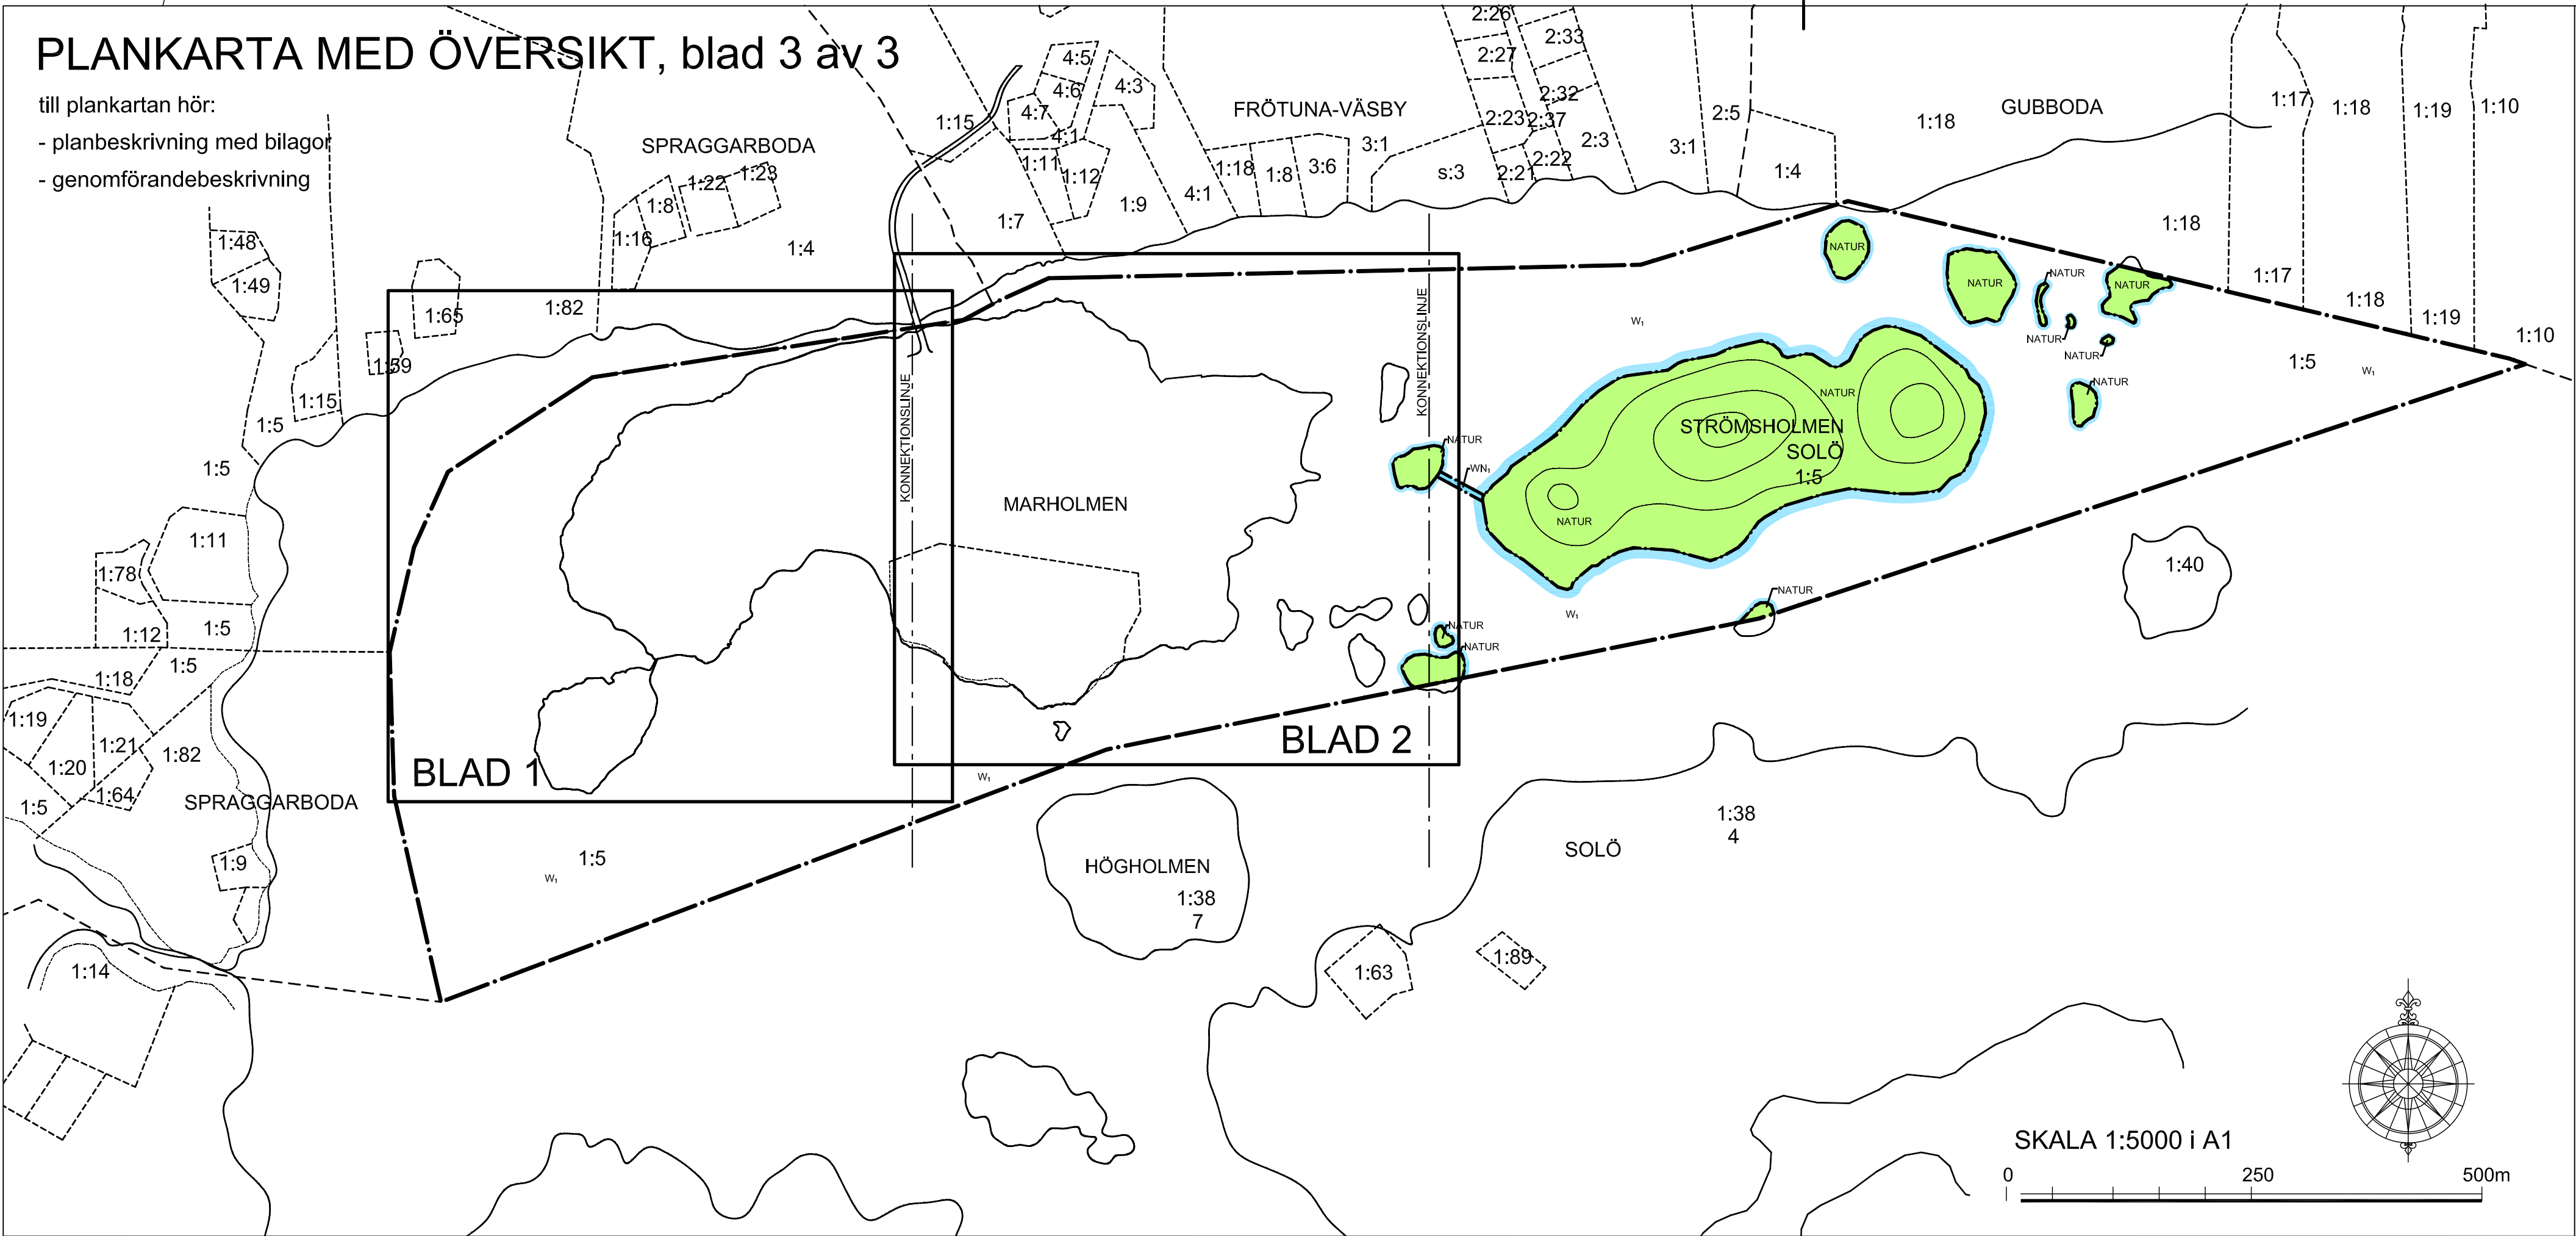

PLANBESTÄMMELSER

Följande gäller inom områden med nedanstående beteckningar. Endast angiven användning och utformning är tillåten. Bestämmelser utan beteckning gäller inom hela planområdet.

GRÄNSBETECKNINGAR

- Planområdesgräns
- Användningsgräns

KONNEKTIONS LINJE Konnektionslinje

ANVÄNDNING AV MARK OCH VATTEN

Allmänna platser

- NATUR Naturområde


Vattenområde

- W<sub>i</sub> Öppet vattenområde
- WN<sub>i</sub> Vattenområde som får överbyggas med brygga eller spång

ADMINISTRATIVA BESTÄMMELSER

Genomförandetiden är 15 år från den dag planen vinner laga kraft. Kommunen är inte huvudman för allmän plats. Marklov krävs för fällning av träd med brösthöjdsdiameter större än 250 mm. Bygglov för ny- eller ombyggnad får inte ges innan fastigheten är ansluten till kommunalt VA.

ILLUSTRATIONSPLAN

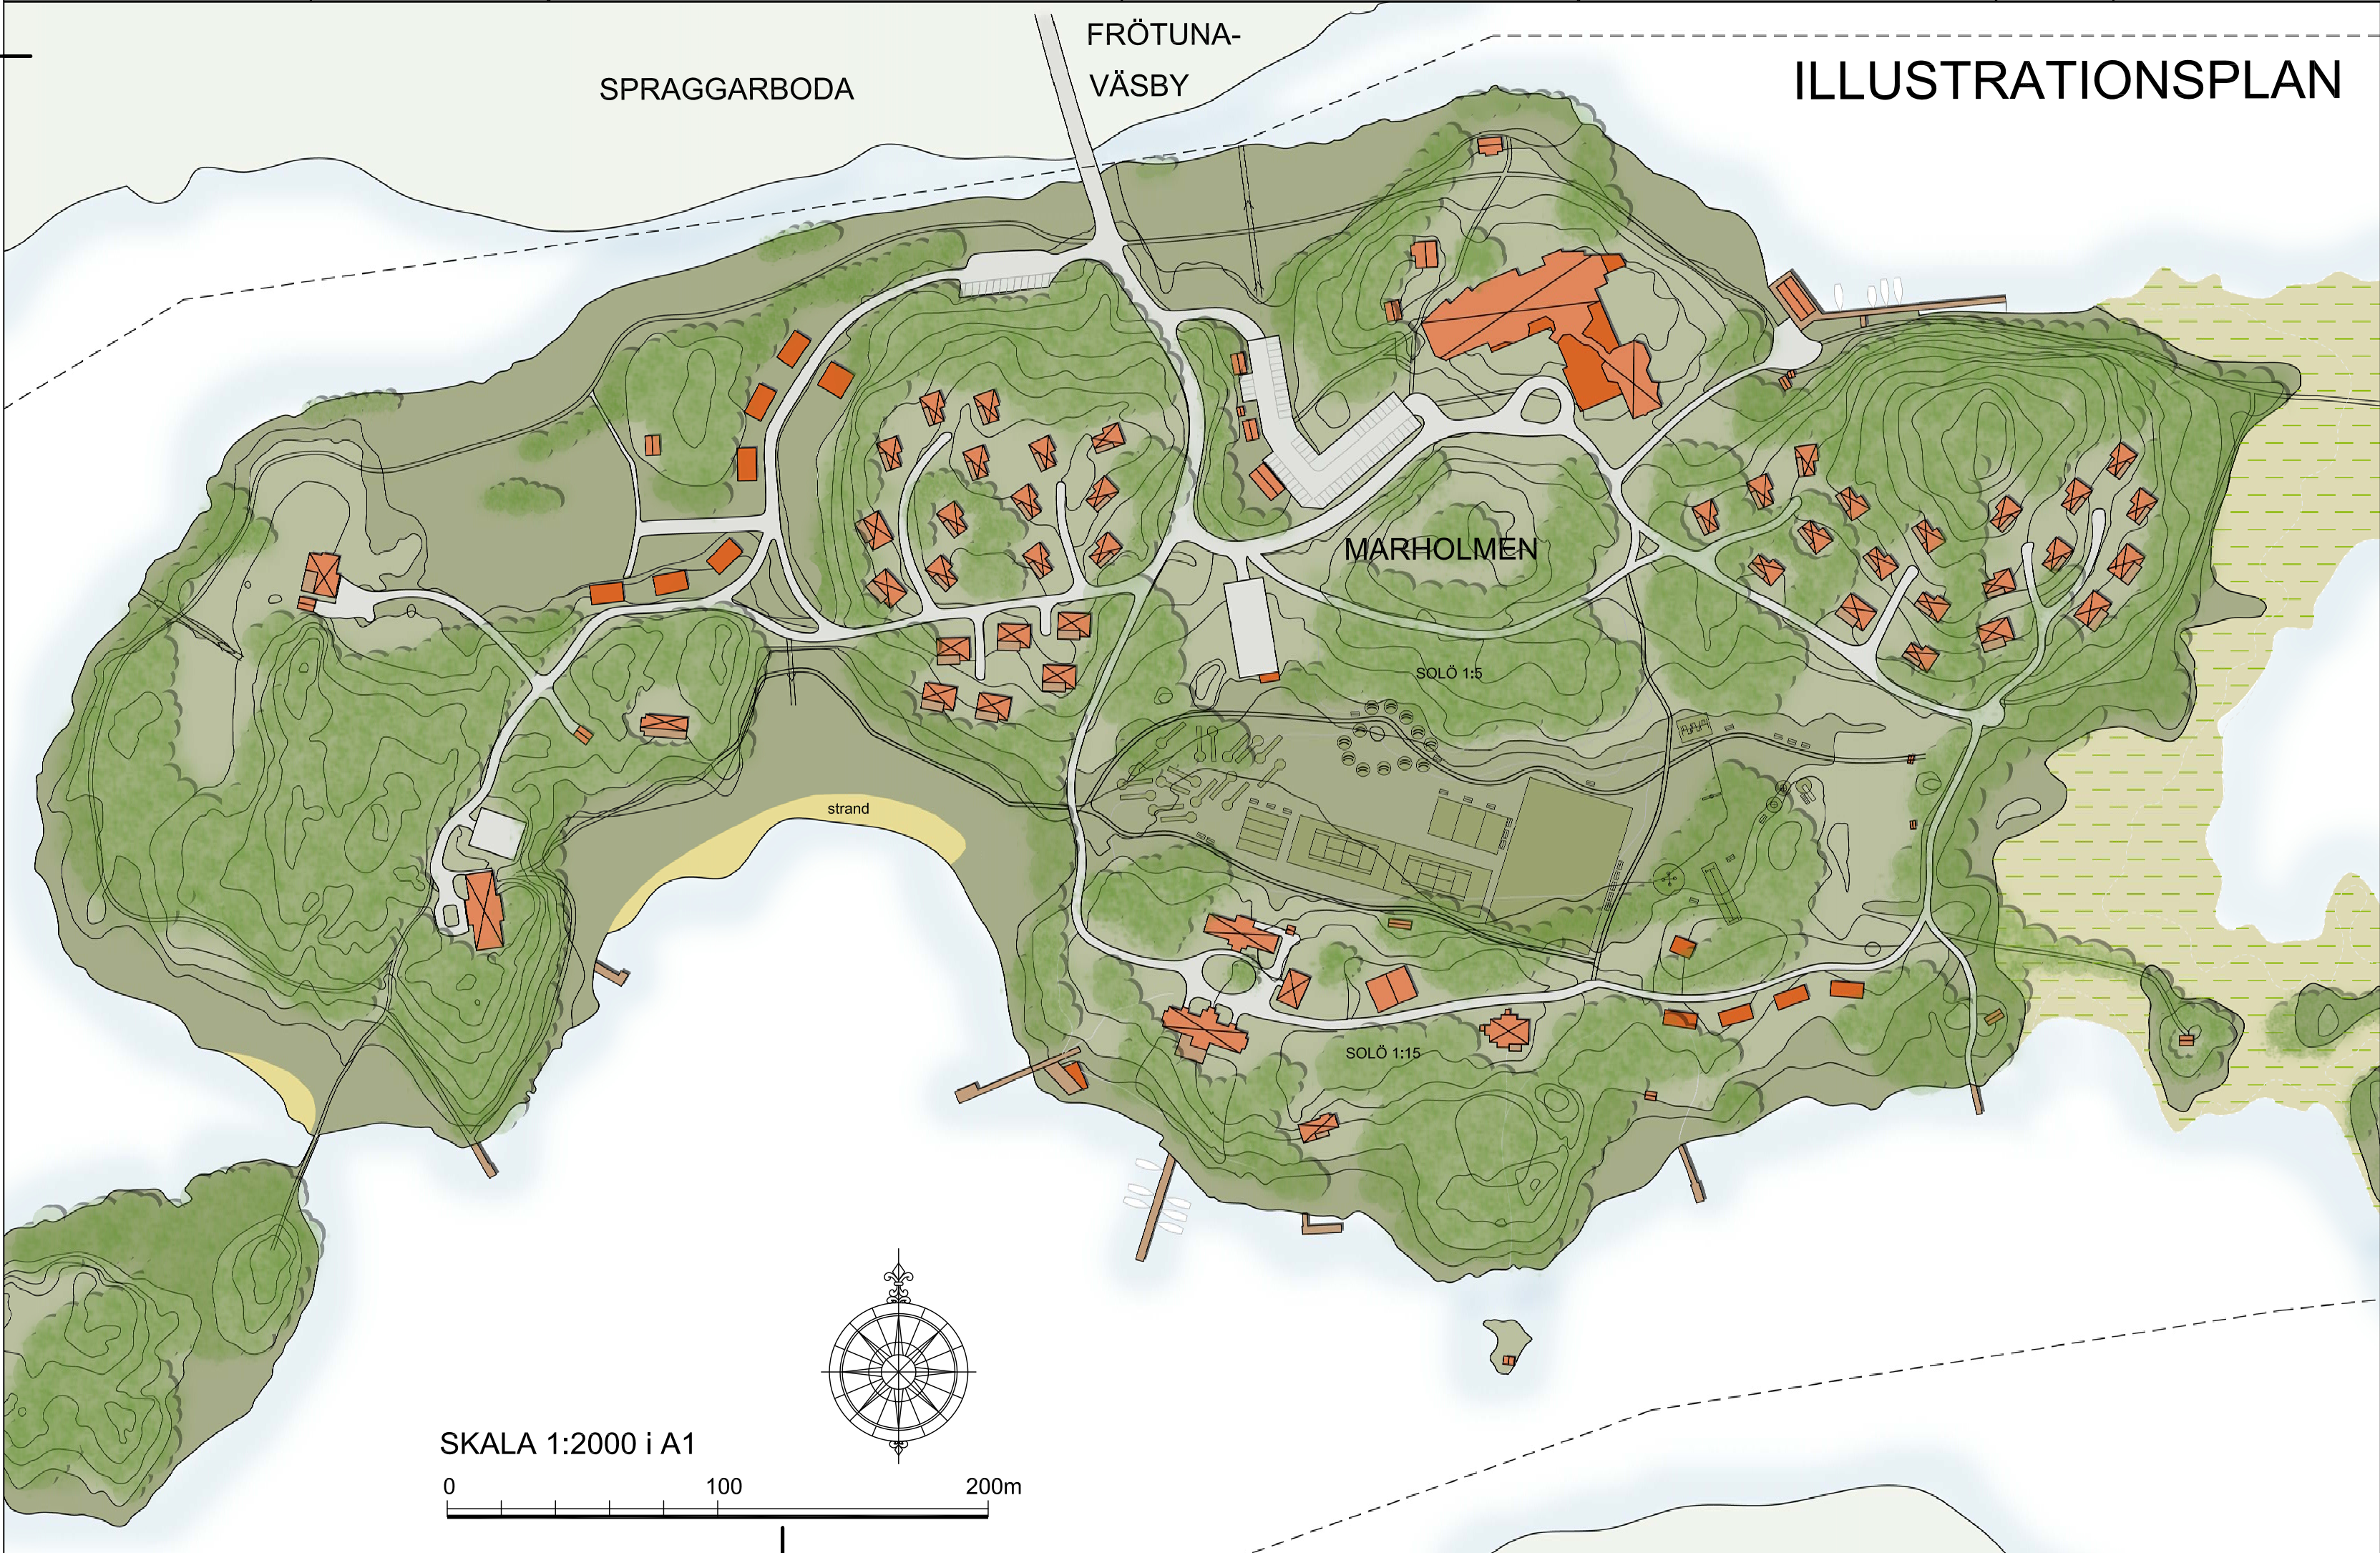

FÖRKLARINGAR

Mark

- Vegetation
- Vegetation
- Våtmark
- Sand
- Vatten

Bebyggelse

- Ny byggnad
- Befintlig byggnad
- Brygga/ terrass

Symbolförklaring

- Tennisplan
- Fotbollsplan
- P Parkering
- Fastighetsgräns
- Grusväg
- Gångstig
- Väg
- Höjdkurvor
- Dike
- Hus befintligt
- Hus komplement befintligt
- Hus nytt
- Segelbåt



Godkänd av Ks 2012-09-10 § 126  
Antagen av Kf 2012-09-24 § 148  
Laga kraft 2012-10-27

Detaljplan för fastigheterna Solö 1:5 och 1:15,  
Marholmen, i Länna församling - enligt ÄPBL

SAMRÄDSFÖRSLAG 2010-04-30  
UTSTÄLLNINGSFÖRSLAG 2011-02-16, rev. 2012-06-19  
ANTAGANDEHANDLING

Olivera Boljanovic 1:e Planarkitekt Per Lierud, SAR/MSA AoT Arkitektur och Teknik Patrik Tronde, LAR/MSA Sven A Hermelin AB