


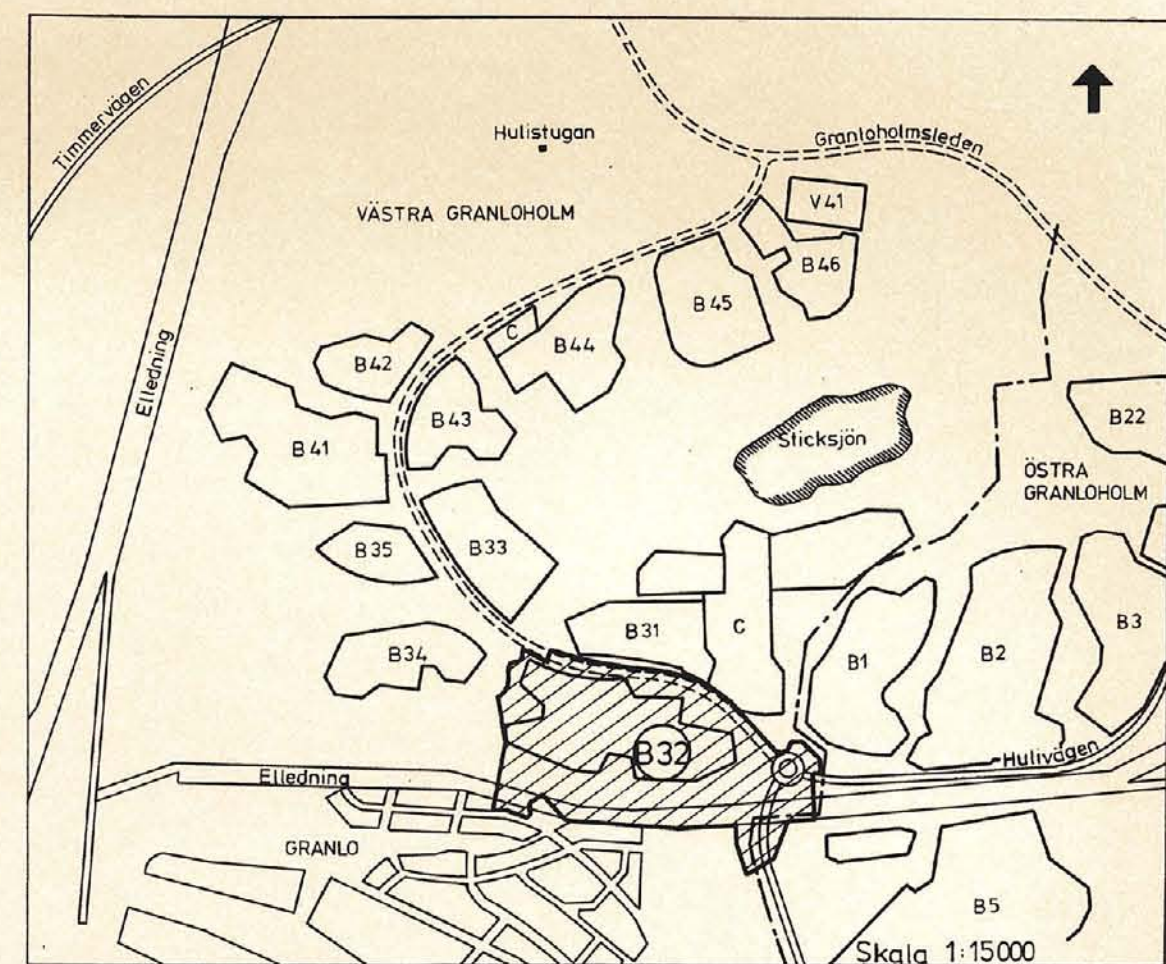

BETECKNINGAR

Grundkartan

- Fastighetsgräns
- Agoslagsgräns
- Bostadshus resp uthus
- Städsmur
- Elektrisk högsämningsledning med inmätta stöd
- Väg
- Dike
- Vattendrag
- Barrskog resp lövskog
- Kärr, mosse
- Åkermark resp ängsmark
- Avvägd höjd
- Höjdnurvar
- Polygonpunkt
- Rutnätspunkt
- Registreringsnummer på fastighet
- Fastighetsnamn

Stadsplanekartan

Gränsbeteckningar

- Stadsplanegräns
- Gällande kvartersgräns avsedd att bibehållas
- Kvarters- eller annan områdesgräns
- Bestämmelsegräns
- Uffartsförbud
- Gränslinjer ej avsedda att fastställas

Områdesbeteckningar

Allmän plats

- Gata
- Park eller plantering

Byggnadskvarter

- Ab Allmänt ändamål, barnstuga
- B Bostäder
- Bg Gemensam anläggning (kvartershus)
- Bp Parkeringsändamål
- Blo Odlingslotter

Specialområde

- Es Transformatorstation
- Ip Parkering

Övriga beteckningar

- Mark som inte får bebyggas
- Mark som får överbyggas
- Mark för garage
- Ledningsområde
- u Mark tillgänglig för allmän gångtrafik
- x, x₁ Område där markväning får inredas
- m Plantering, se bestämmelserna, § 2, mom 2 och 3
- pl Antal våningar
- +0,0 Gatuhöjd
- +0,0 Gällande gatuhöjd
- +0,0 Gällande gatuhöjd avsedd att utgå
- 0,0000 Bruttoarea (våningsyta) i kvadratmeter
- +0,0 Byggnadshöjd
- +0,0 Bullervallshöjd

Grundkartan är upprättad på stadsingenjörskontoret år 1979 (specialblad, nedfärdskad fr 1:400 i 1:1000), 1968 (45 Bb), 1975 (45 Ba) genom fotogrammetrisk mätning Matklass: II Höjdsystem: lokalt Sundsvall Koordinatsystem: lokalt system Sundsvall 0 gon

Utom kommunalt fastighetsregisterområde Sundsvall 1980-02-18

INGEMAR RÖSBLAD
stadsingenjör

del av GRANLO 10:2 m fl
GRANLOHOLM (område B 32)

SELÅNGER, SUNDSVALLS KOMMUN

FÖRSLAG TILL STADSPLAN

UPPRÄTTAT PÅ STADSBYGGNADSKONTORET 1980-04-23

KJELL HANSSON
planer
MATS HENRIKSSON
planarkitekt

GEZA MOLNAR
planingenjör


Skala 1:1000

10 5 0 10 20 30 40 50 60 70 80 90 100 m

Expeditionen

Förv.-pl.

1980-04-23

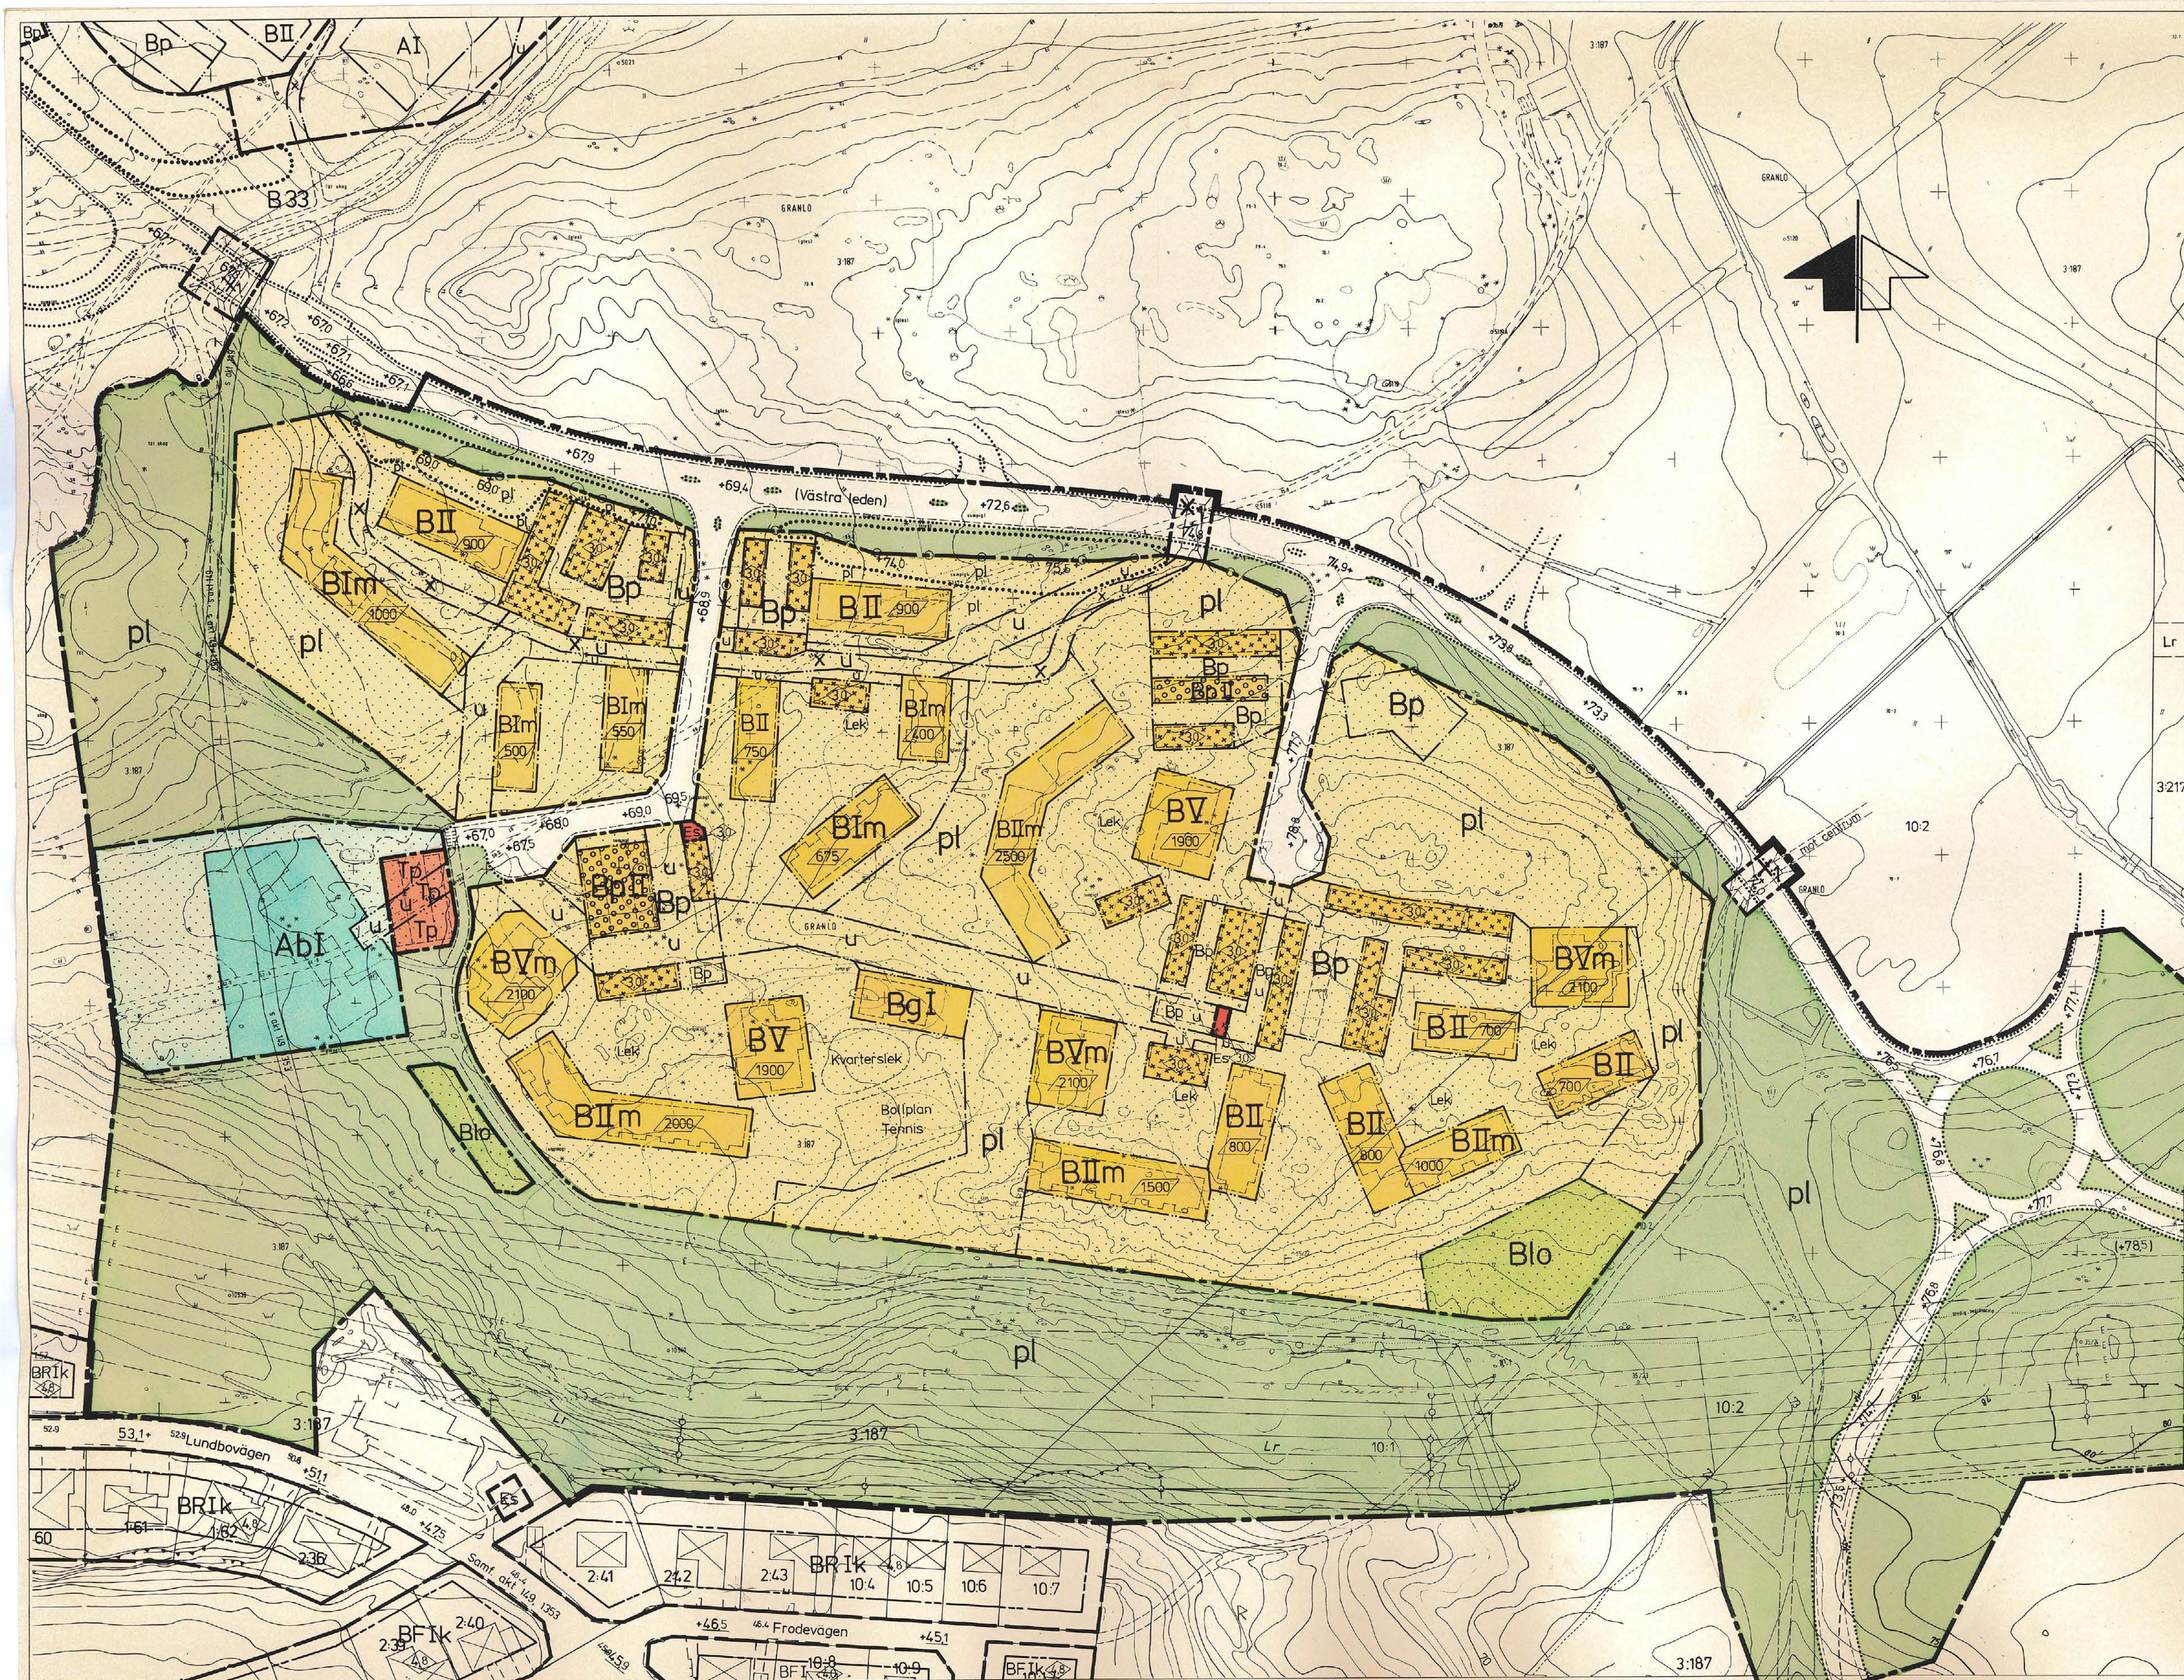

Antages

Förslaget antaget av kommunfullmäktige i Sundsvall 1980-10-20, nr 379, betygar i tjänsten.

Sten Zackari
SEKRETERARE

Fastställes

1981-01-23 fastställdes länsstyrelsen i Västernorrlands län denna stadsplan. Beslutet har vunnit laga kraft. Härnösand 1981-02-27 Birgitta Könberg 2261-P81/01231

Bestyrkes

Köptes likhet med originalbildningen. Stockholm den 31.3.1981. Ingemar Rosblad