11.082-1074-79

STADSARKITEKTKONTORET
HALMSTAD
PLAN NR 657/1

FÖRSLAG TILL ÄNDRING, UTVIDGNING OCH UPPHÄVANDE
AV BYGGNADSPLAN FÖR

DELAR AV GULLBRANDSTORP 1:17 OCH ONSJÖ 18:1 M FL
GULLBRANDSTORPS SAMHÄLLE
HARPLINGE OCH SÖNDRUM
HALMSTAD

UPPGJORT I NOVEMBER 1978

BYGGNADSPLANEKARTA

Halmstad den 22 november 1978

K-Konsult

Sonja Bjärudd
Arkitekt SAR

Lars-Erik Larsson
Planingenjör

Beteckningar

A. Gränsbeteckningar

- *Linje belägen 3meter utanför det område som förslaget omfattar*
- *Linje belägen 3meter utanför det område för vilket byggnadsplan avses att upphävas*
- *Gällande områdesgräns avsedd att bibehållas*
- *Gällande bestämmelsegräns avsedd att bibehållas*
- *Gällande områdesgräns avsedd att utgå*
- *Gällande bestämmelsegräns avsedd att utgå*
- *Områdesgräns*
- *Bestämmelsegräns*
- *Områdesgräns från vilken mindre avvikelser i vissa fall får göras*

B. Områdesbeteckningar

Allmän plats

- *Väg*
- *Park eller plantering*

Byggnadsmark

- B *Bostäder*

Specialområde

- ES *Transformatorstation*

C. Övriga beteckningar avsedda att fastställas

- *Mark som inte får bebyggas*
- *Mark för uthus o dyl*
- F *Fristående hus*
- I *Antal våningar*
- o *Källarlösa hus*
- 0,0 *Byggnadshöjd*
- *Utfartsförbud. Tvärstreck med pil markerar förbudets slut*
- W *Undantagsbestämmelse*
- U *Ledningsområde*

D. Illustrationer och hänvisningar

- *Illustrationslinjer*

Tillhör Kommunfullmäktiges i Halmstad protokoll den 26 april 1979 § 90; betygar
I tjänsten:

Länsstyrelsen har den 12 juli 1979 fastställt detta förslag till ändring, utvidgning och upphävande av byggnadsplan. Beslutet har, enligt 150 § byggnadslagen omedelbart vunnit laga kraft.
Halmstad som ovan
Gunn Winge

Grundkartan upprättad i oktober 1978 genom utdrag ur kommunens primärkartverk

Valter Håkansson
stadsingenjör

Koordinatsystem: Halmstad
Höjdsystem: Rh 70
Standardklass: III
Fastighetsredovisningen daterad 1978-10-17

10 5 0 50 100 m
Skala 1:1000

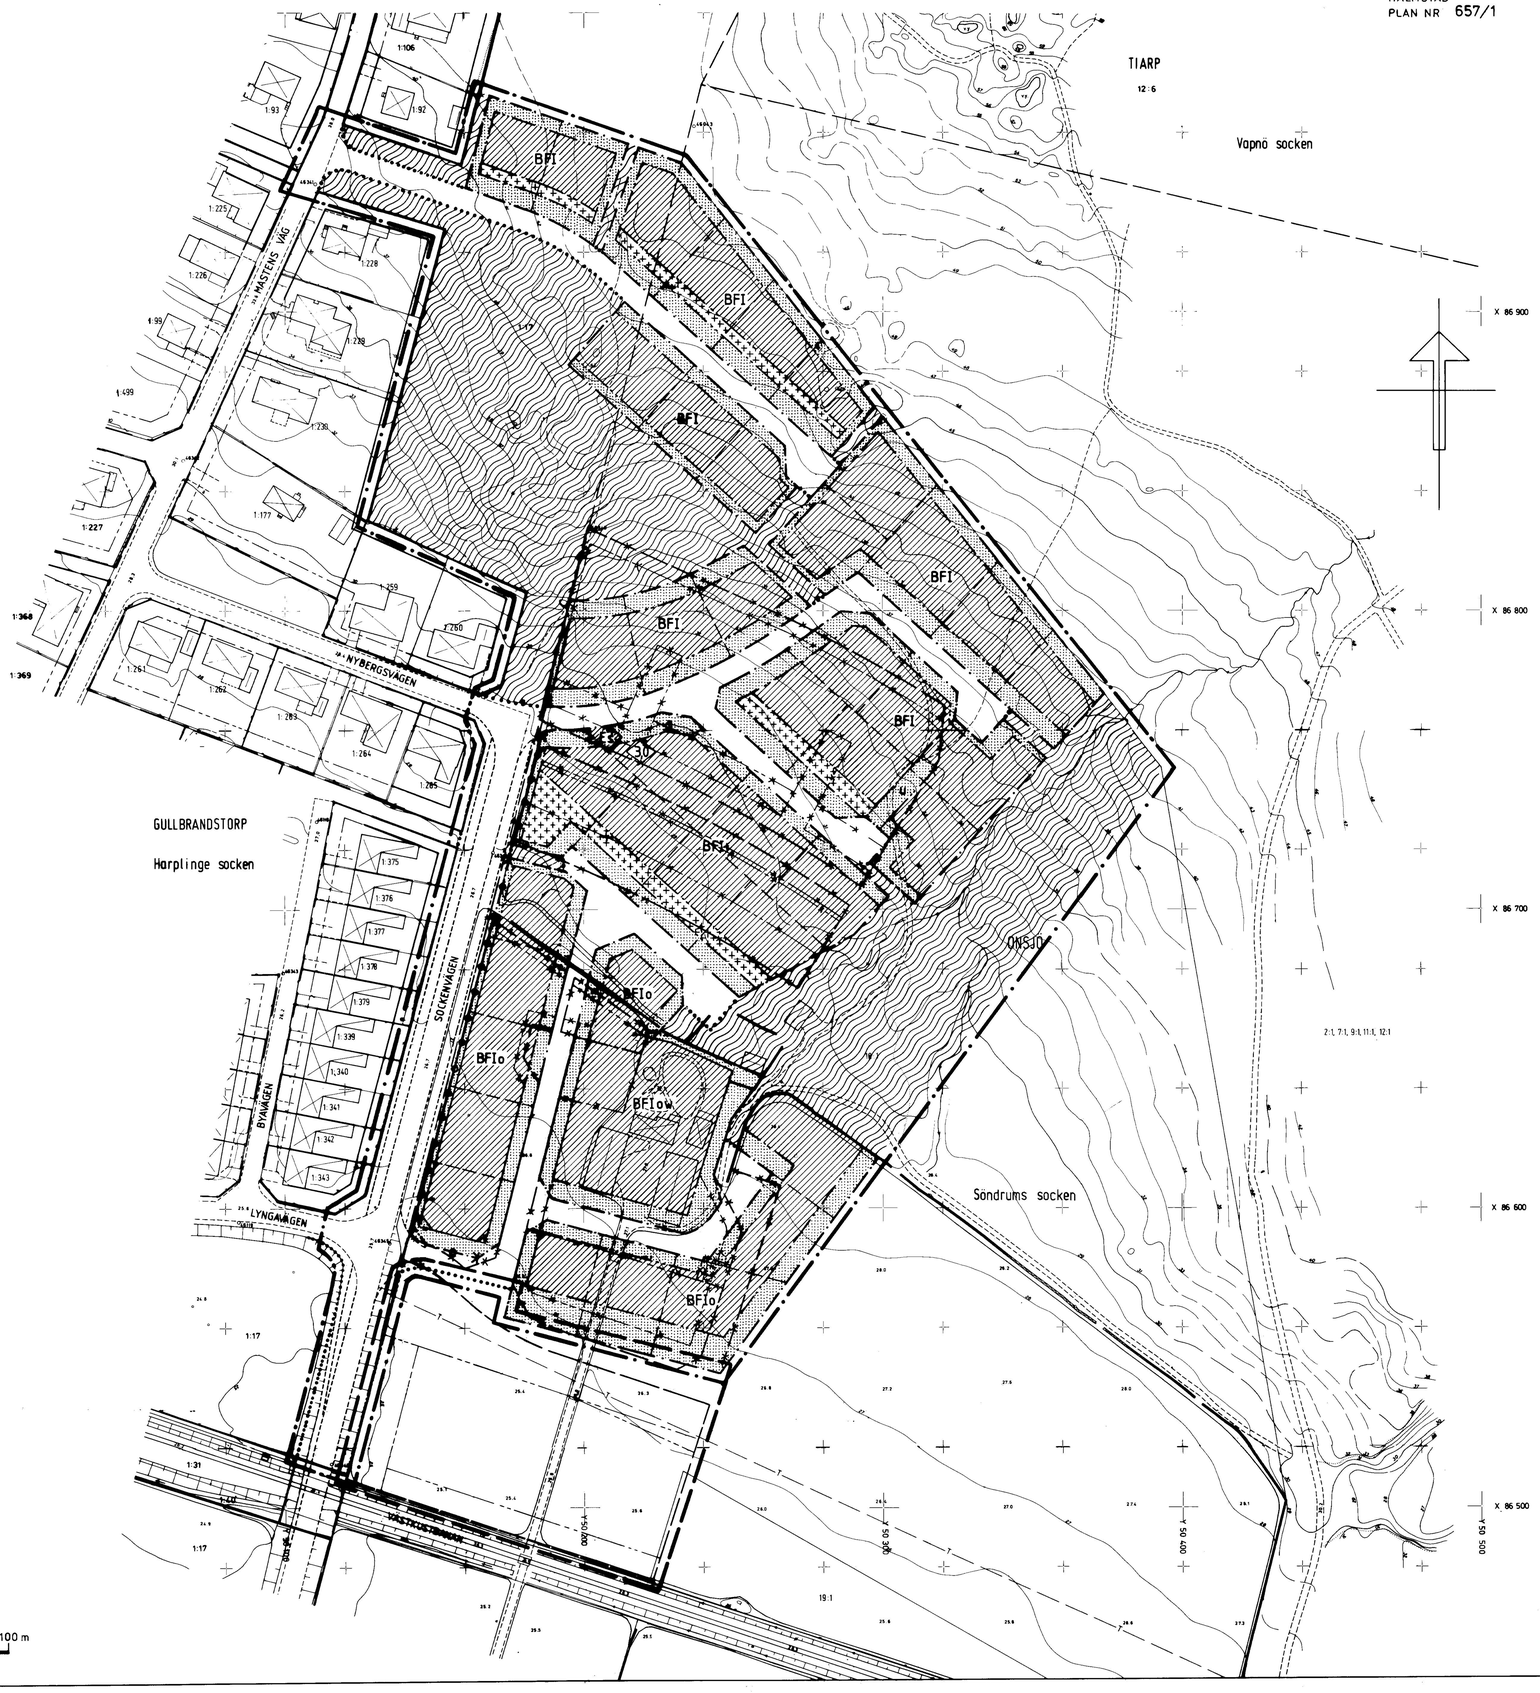

657a HAR, SÖN