


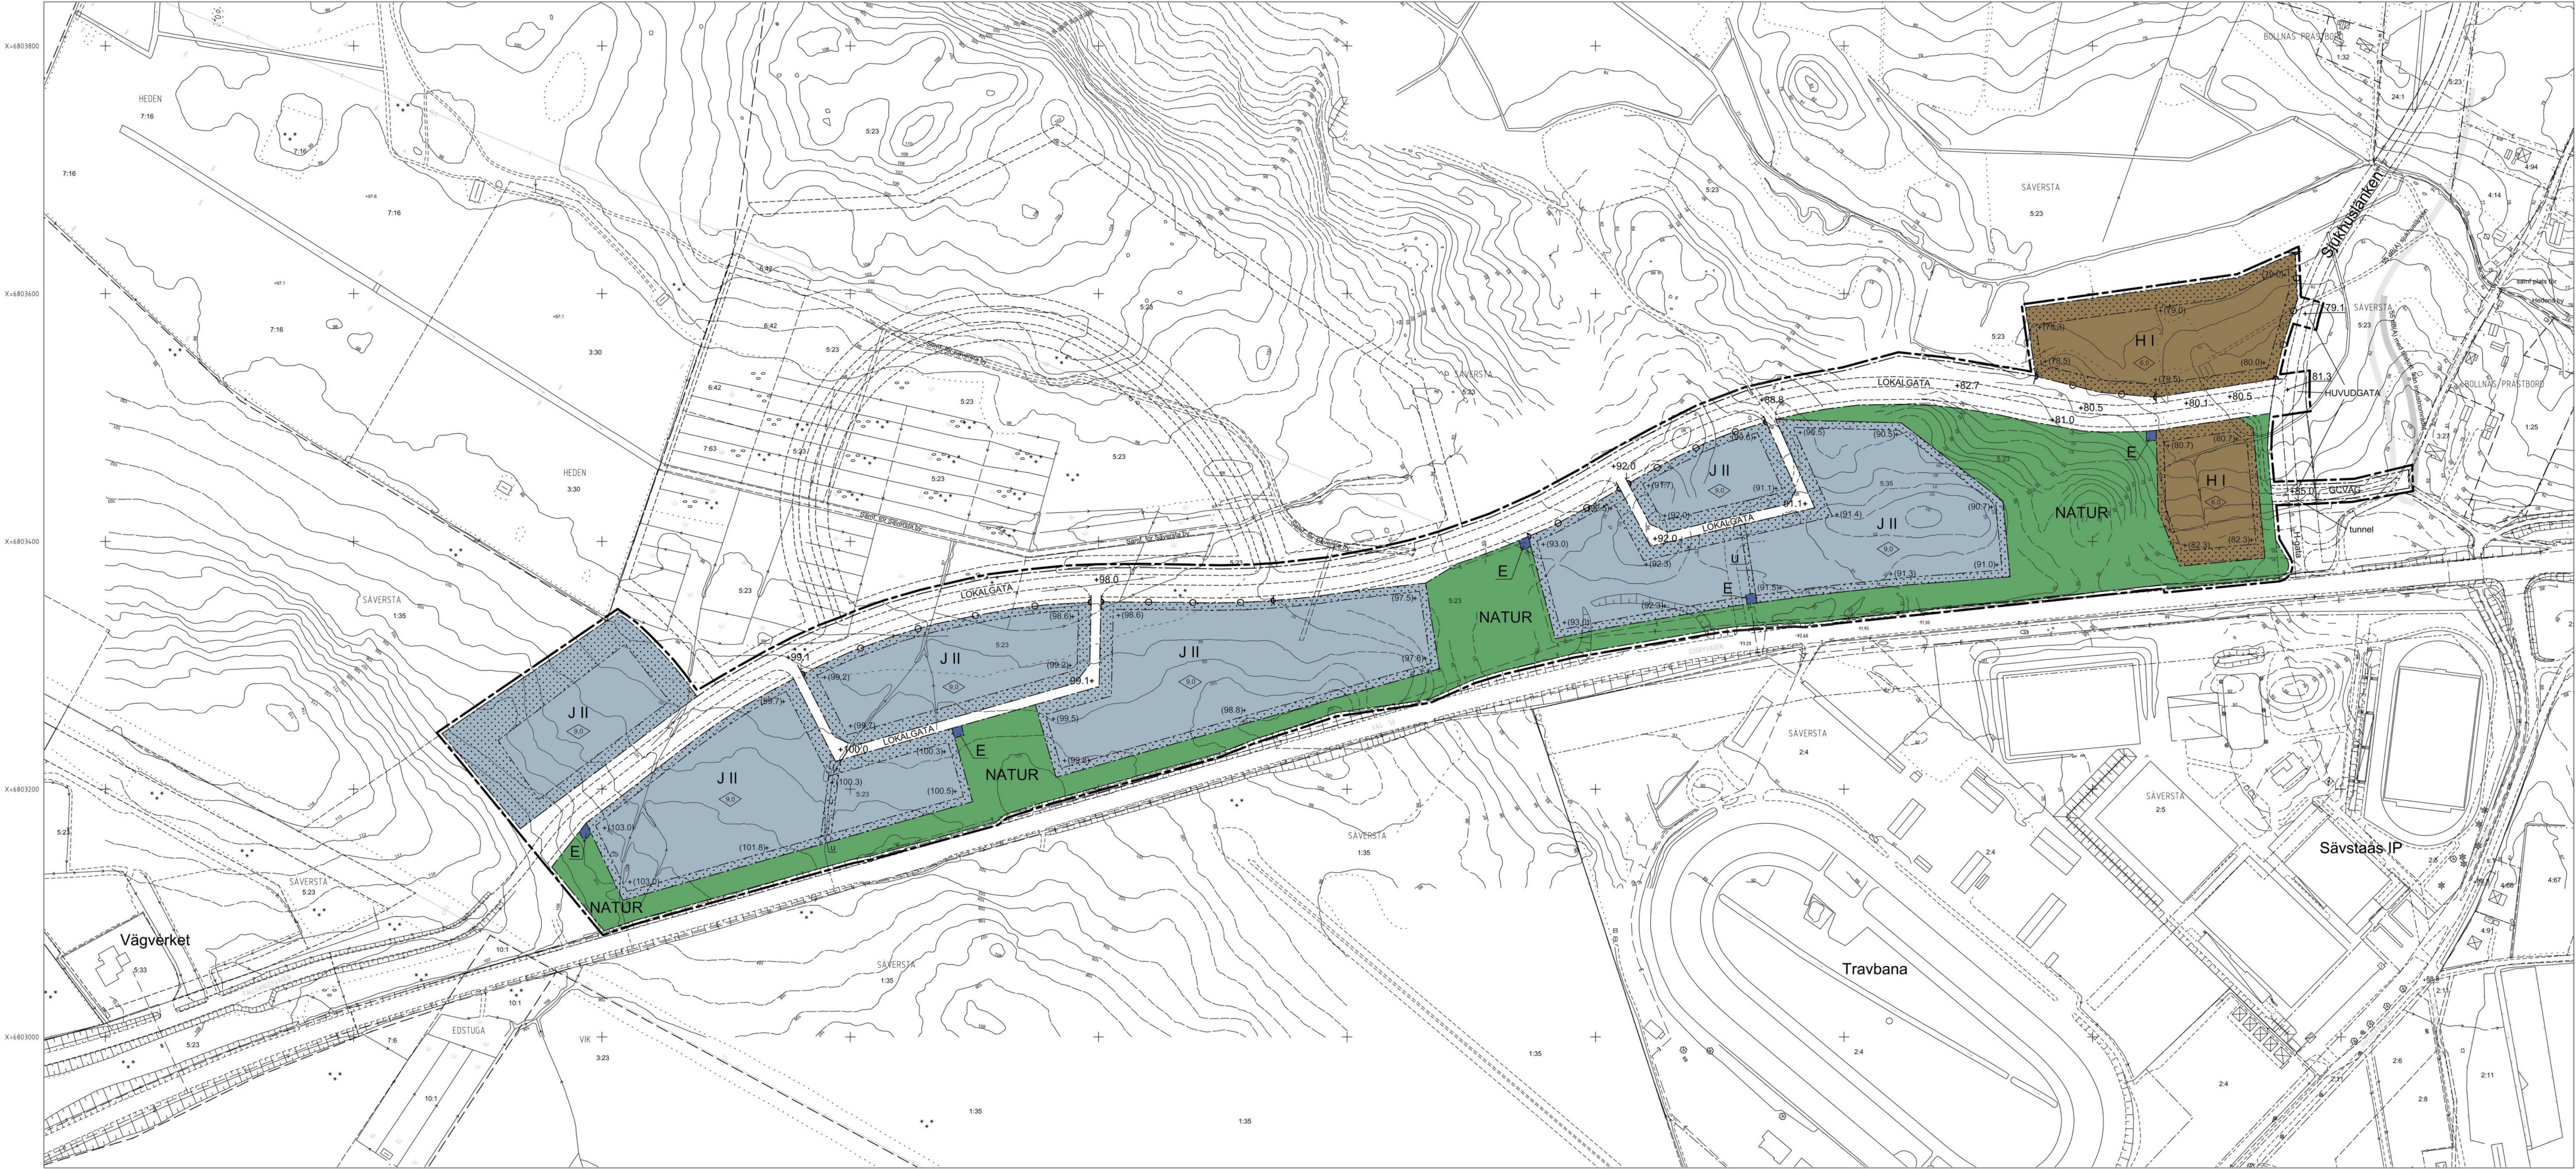

BETECKNINGAR PÅ GRUNDKARTAN

- Traktgräns
- Fastighetsgräns
- Gällande användningsgräns
- Gällande användningsgräns sammanfallande med fastighetsgräns eller traktgräns
- Gällande egenskapsgräns
- Bostadsbus, resp uthus med skärmtak
- Ritad efter husliv
- Byggnad i allmänhet
- Staket resp häck
- Slätt
- Dike resp bäck
- Ägostlagsgräns
- Åker resp äng
- Barrskog resp lövskog
- Barrträd resp lövträd
- Asfaltkant, vägkant


- VA Vatten- och avloppsledning
- E Ellledning ovan mark, stolpe
- E Ellledning i mark
- T Teleledning i mark
- F Fjärrvärme i mark
- IT IT-kabel i mark
- Nivåkurvor
- 00.0 Fotogrammetriskt avvägd höjd
- +00.0 Fastställd höjd på gata och mark
- Rutnätspunkt
- Gatunamn
- Traktnamn resp registernummer
- Samf Samfällighet
- Travbana Upplysningsstxt

Primärkartoutråg upprättat 2008-08
Fastighetsredovisningen aktuell 2008-12-06
Koordinatsystem: 2.5 GON W 1938
Höjdsystem: RH 00
Måtklass: II

Ingfr Pettersson
Mättningsingenjör

Ingfr Johansson
Karttekniker

Skala 1:2000
0 100 200 meter

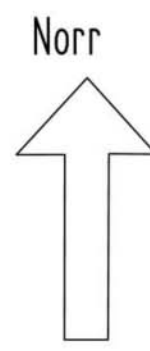

Planbestämmelser

Följande gäller inom områden med nedanstående beteckningar. Bestämmelser utan beteckningar gäller inom hela planområdet. Endast angiven användning och utformning är tillåten.

GRÄNSER

- Linje belägen tre meter utanför planområdets gräns
- Användningsgräns
- Egenskapsgräns

ANVÄNDNING AV MARK

- Allmänna platser
- HUVUDGATA Trafik mellan områden
- LOKALGATA Lokaltrafik med GC-bana
- NATUR Naturområde
- GC VAG Gång- och cykelväg

Kvartersmark

- Handel
- J Industri
- E Teknisk anläggning

UTFORMNING AV ALLMÄNNA PLATSER

- +0.0 Föreskriven höjd över nollplanet

BEGRENSNINGAR AV MARKENS BEBYGGANDE

- Marken får inte bebyggas
- Marken skall vara tillgänglig för allmänna underjordiska ledningar

MARKENS ANORDNANDE

Utfart

- Körbar utfart får inte anordnas

UTFORMNING; UTFÖRANDE

Utformning

- I I Högsta antal våningar
- Högsta byggnadshöjd i meter
- tunnel Gång- och cykel tunnel

ADMINISTRATIVA BESTÄMMELSER

- Genomförandetid Genomförandetiden är 15 år från den dag planen vinner laga kraft

ILLUSTRATIONER

- (+0.0) Illustrationslinje
- Illustrerad höjd över nollplanet
- Bullergräns

Detaljplan för fastigheten Saversta 5:23, del av Saverstaas industriområde Bollnäs tätort och kommun, Gävleborgs län

Upprättad på Samhällsbyggnadskontoret, plan, i sep 2008

Göran Göransson
Planingenjör

Detaljplanen
- antogs av kommunfullmäktige 2009-05-25, §141
- beslutet vann laga kraft 2009-06-23
- genomförandetid t o m 2024-06-23