P95014

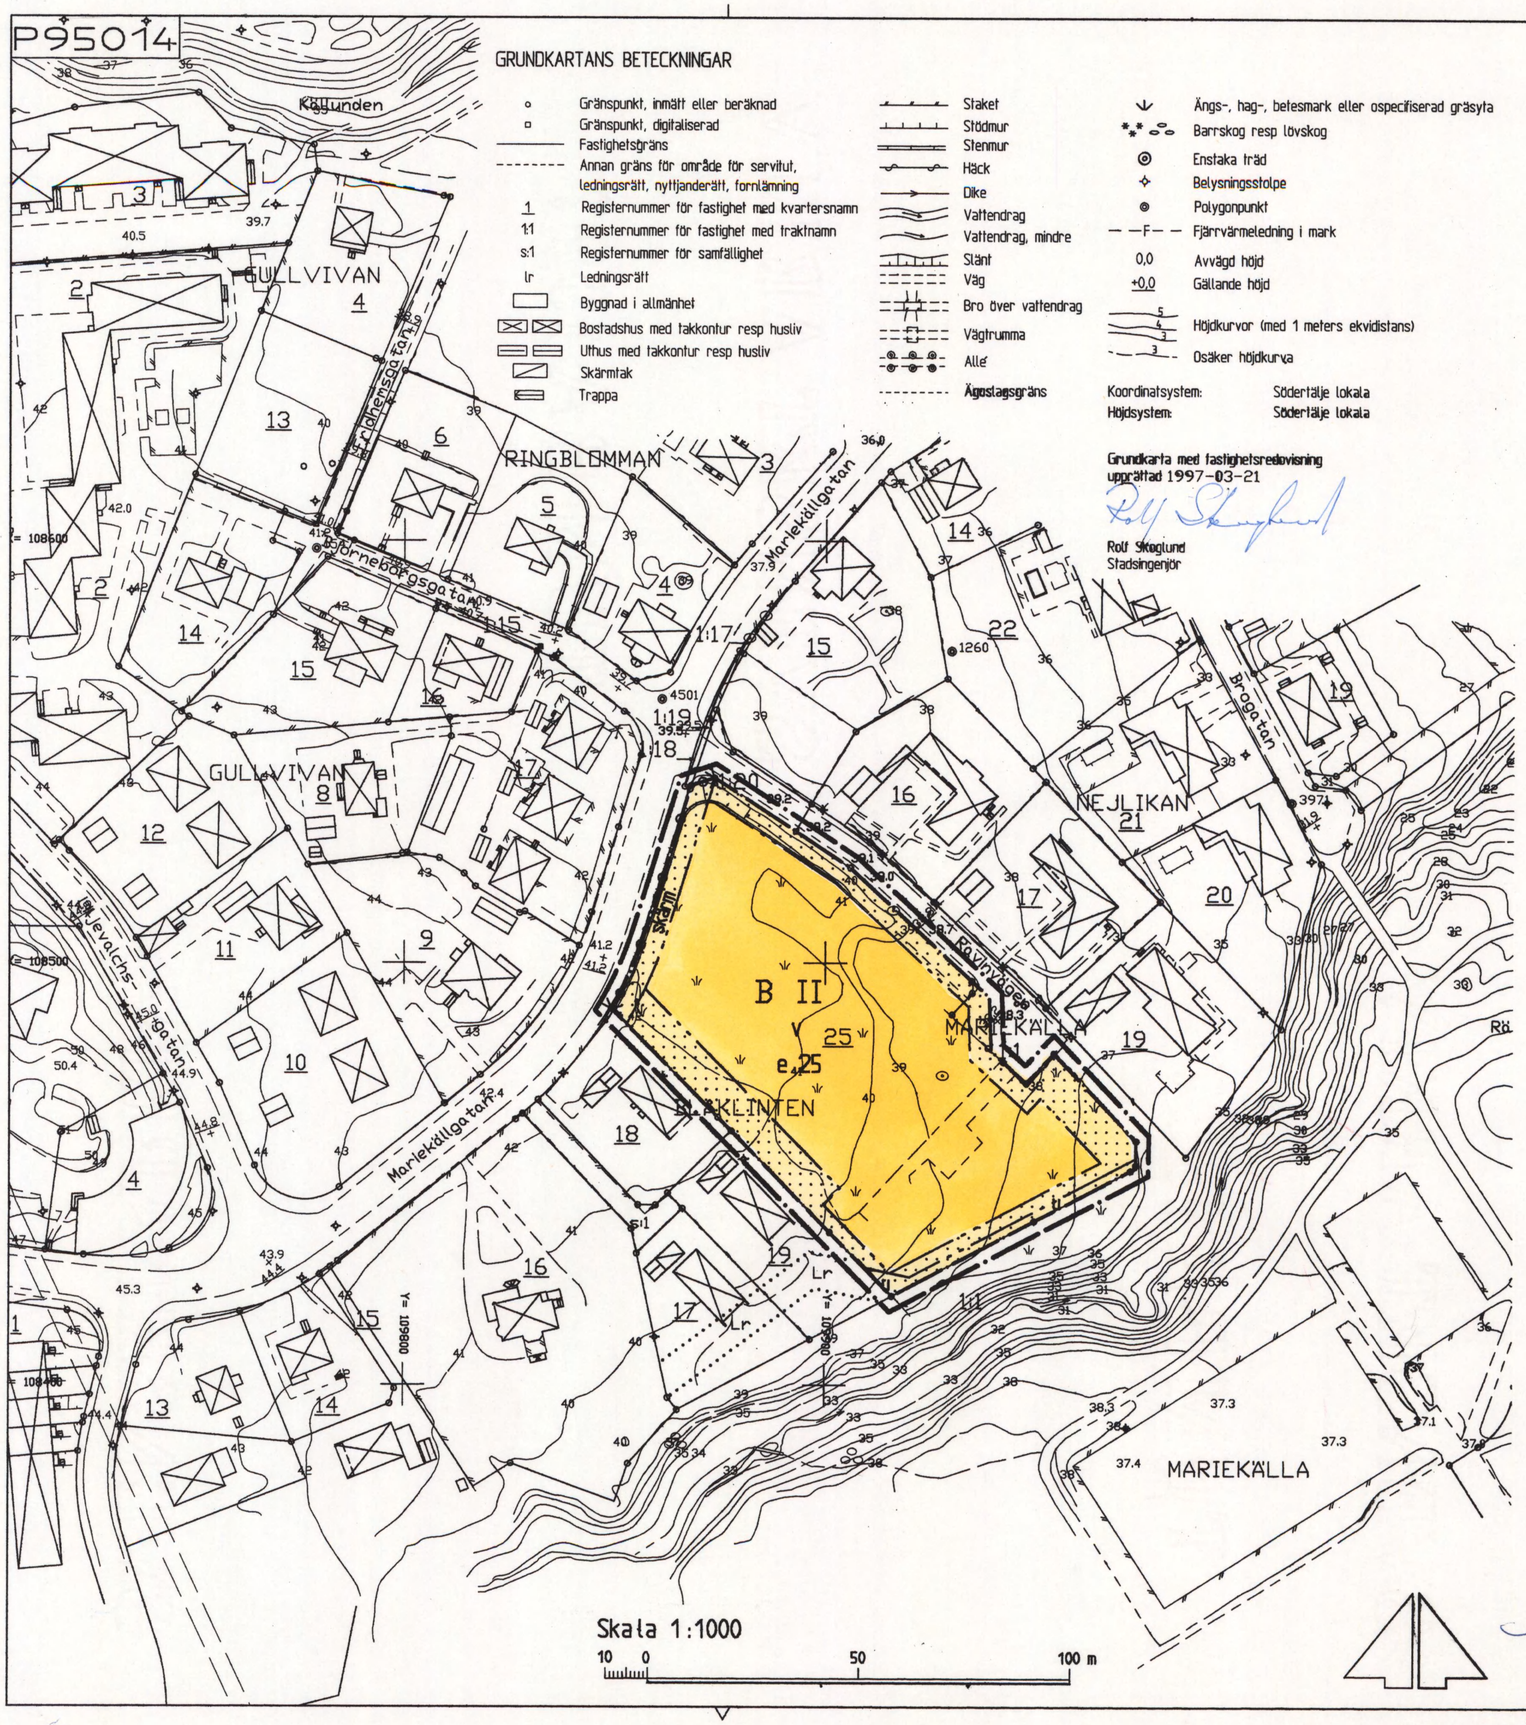

GRUNDKARTANS BETECKNINGAR

- Gränspunkt, inmätt eller beräknad
- Gränspunkt, digitaliserad
- Fastighetsgräns
- Annan gräns för område för servitut, ledningsrätt, nyttjanderätt, fornlämning
- 1 Registernummer för fastighet med kvartersnamn
- 1:1 Registernummer för fastighet med traktnamn
- s:1 Registernummer för samfällighet
- lr Ledningsrätt
- Byggnad i allmänhet
- Bostadshus med takkontur resp husliv
- Uthus med takkontur resp husliv
- Skärmtak
- Trappa
- Staket
- Stödmur
- Stenmur
- Häck
- Dike
- Vattendrag
- Vattendrag, mindre
- Slänt
- Väg
- Bro över vattendrag
- Vägtrumma
- Allé
- Ägostagsgräns
- Ängs-, hag-, betesmark eller ospecifiserad gräsyta
- Barrskog resp lövskog
- Enstaka träd
- Belysningsstolpe
- Polygonpunkt
- F Fjärrvärmeledning i mark
- 0,0 Avvägd höjd
- +0,0 Gällande höjd
- Höjdkurvor (med 1 meters ekvidistans)
- Osäker höjdkurva

Koordinatsystem: Södertälje lokala
Höjdsystem: Södertälje lokala

Grundkarta med fastighetsredovisning upprättad 1997-03-21

Rolf Skoglund
Stadsingenjör

PLANKARTANS BETECKNINGAR

PLANBESTÄMMELSER

Bestämmelser utan beteckning på kartan gäller inom hela planområdet. Endast angiven användning och utformning är tillåten.

GRÄNSBETECKNINGAR

- Linjen belägen 3 millimeter utanför planområdet
- Användningsgräns
- Egenskapsgräns

ANVÄNDNING AV KVARTERSMARK

B Bostäder

UTNYTTJANDEGRAD

e 00 Största byggnadsarea i procent

BEGRÄNSNING AV MARKENS BEBYGGANDE

Marken får inte bebyggas

u Marken skall vara tillgänglig för allmänna underjordiska ledningar

MARKENS ANORDNANDE

Utfart får inte anordnas

PLACERING, UTFORMNING, UTFÖRANDE

II Högsta antal våningar

v Vind får inte inredas utöver angivet våningsantal

STÖRNINGSSKYDD

skärm Bullerskärm skall uppföras till en sådan höjd att den ekvivalenta ljudnivån vid husfasad inte överstiger 55 dB(A).

ADMINISTRATIV BESTÄMMELSE

Genomförandetiden är tio år räknat från och med dagen efter att planen har vunnit laga kraft.

ANTAGEN AV BYGGNADSNÄMNDEN 1997-05-21 § 184
PLANEN HAR VUNNIT LAGA KRAFT 1997-06-18
På tjänstens vägnar
Erik Bengtsson

Detaljplan för

DEL AV KV BLÅKLINTEN

inom Mariekälla
i Södertälje

Upprättad på stadsbyggnadskontoret i Södertälje 1997-03-19

0181K-P

Uno Dahlén
Stadsbyggnadsdirektör

Erik Bengtsson
Planchef

Kent Edström
Arkitekt

1187 B /a