


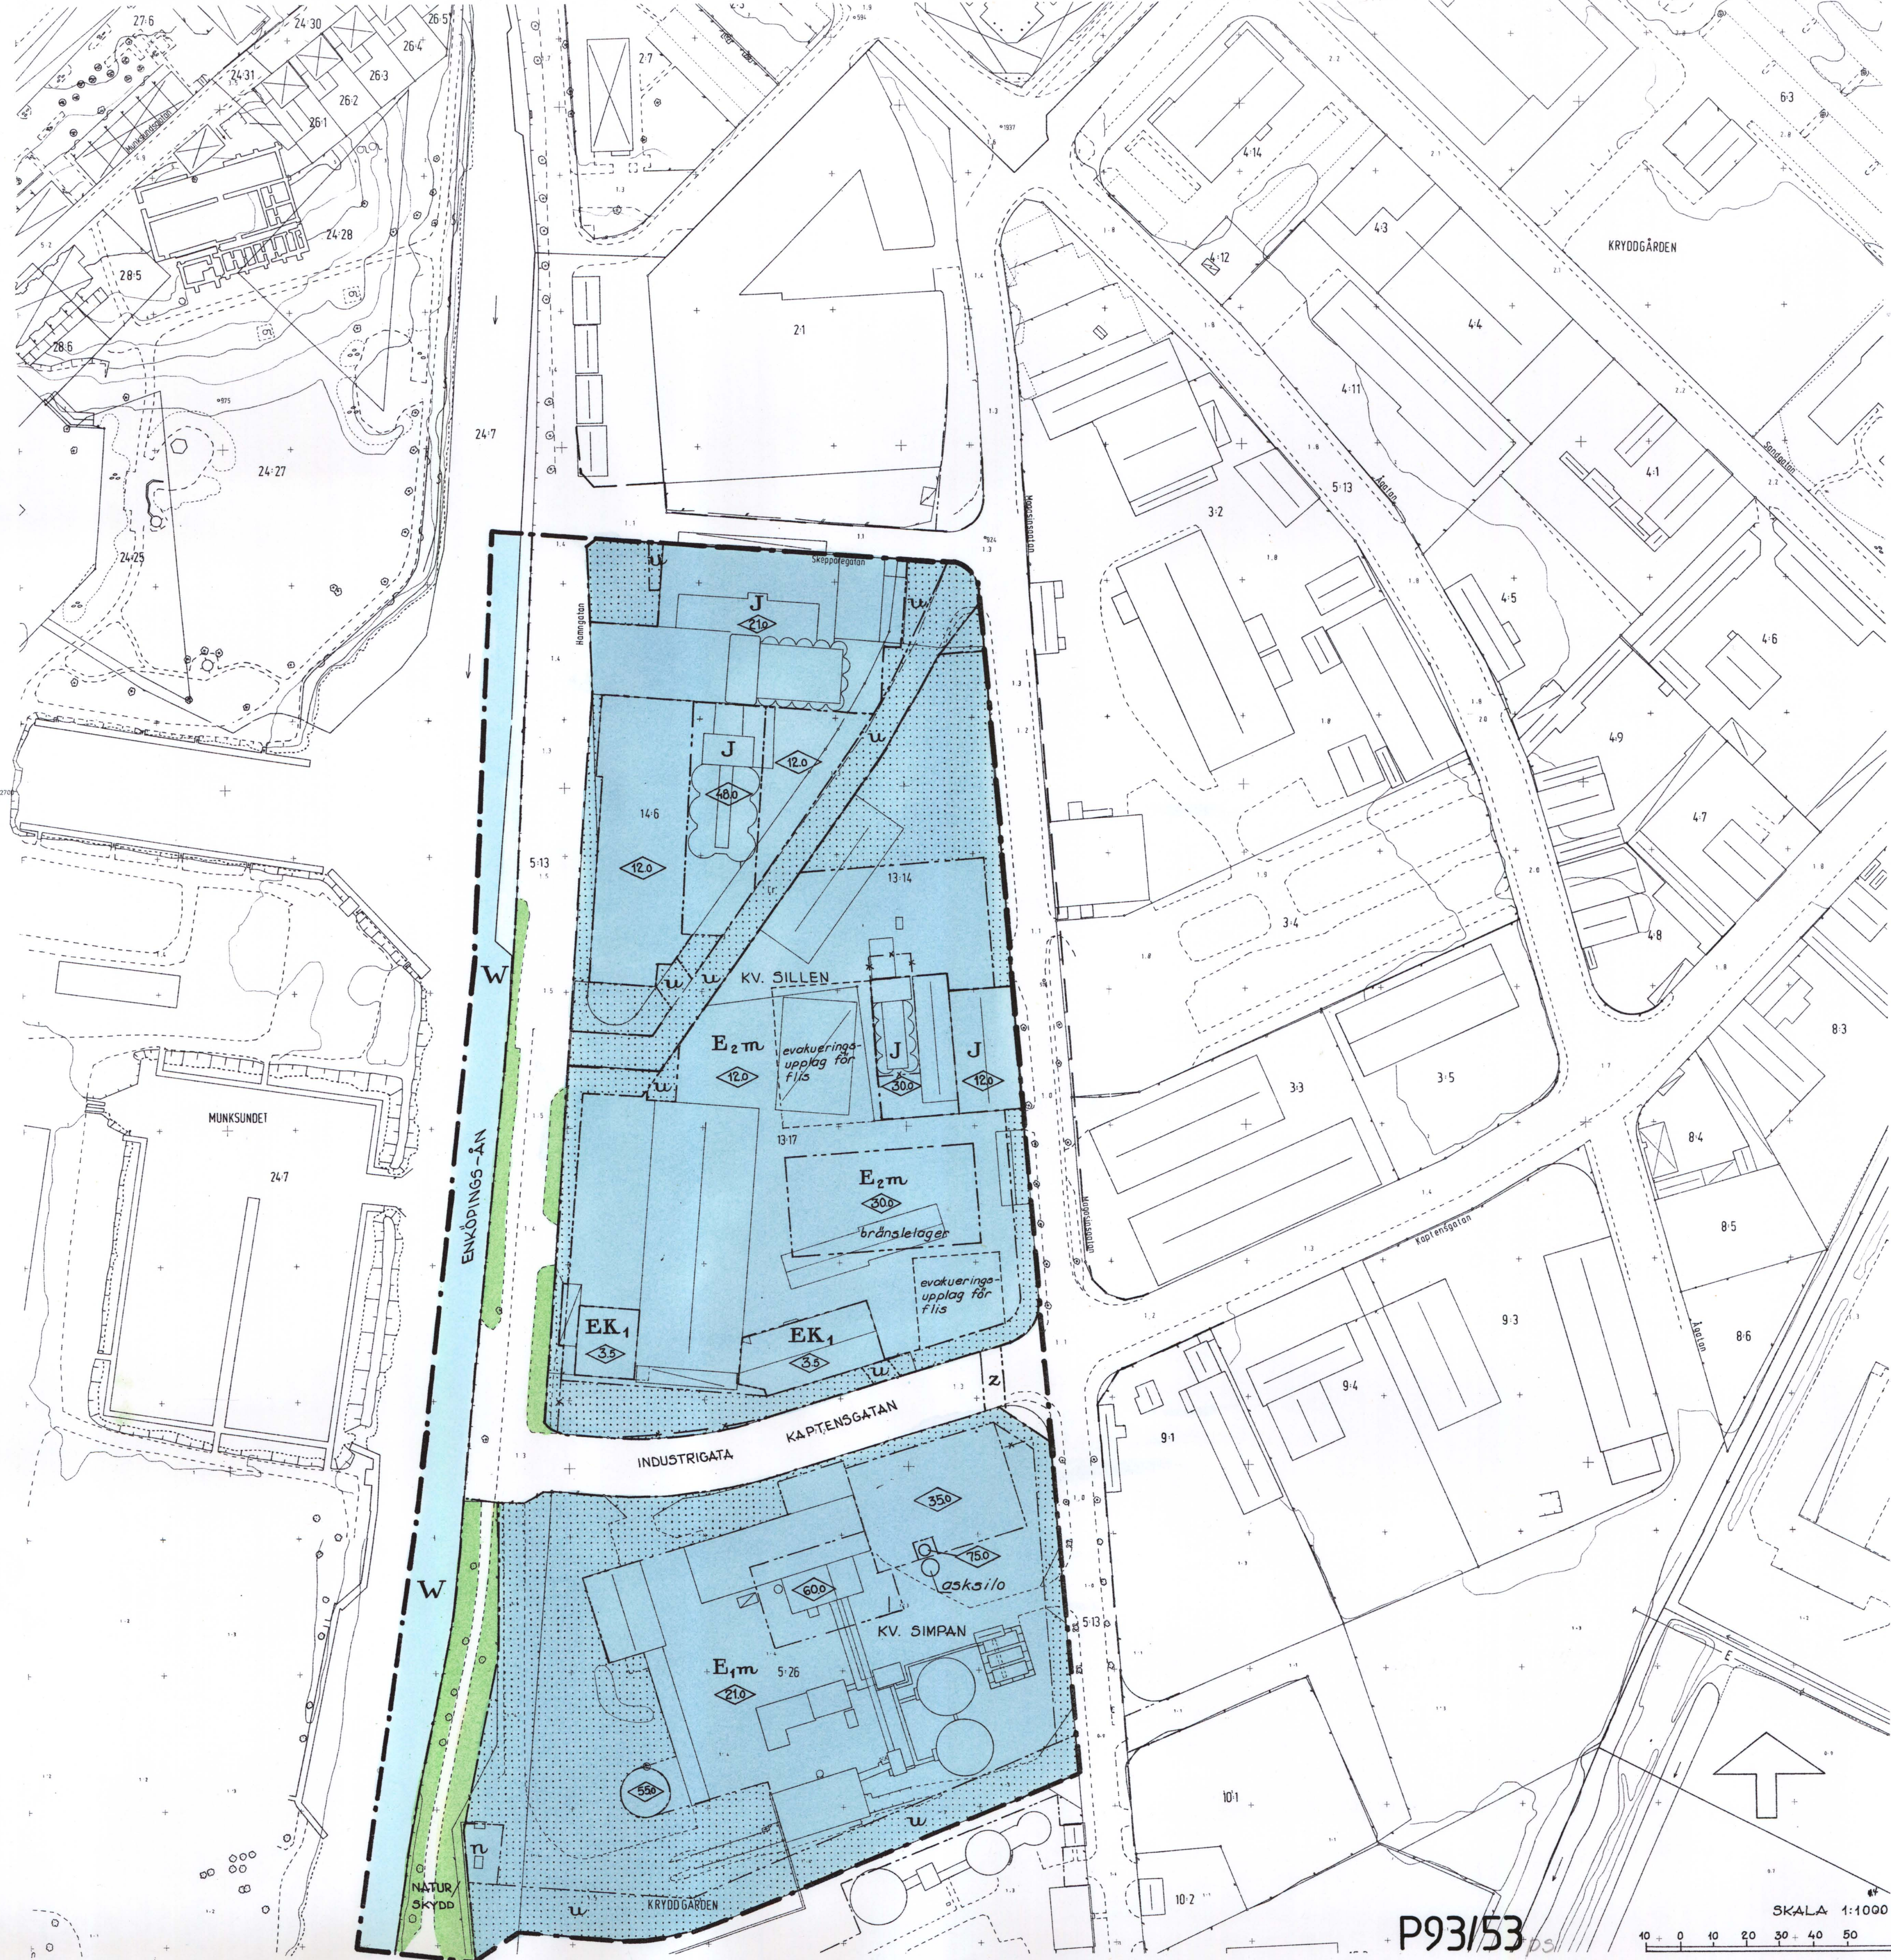

GRUNDKARTA
över Kryddgården 5:26, 13:17 m fl
i Enköping
Upprättad genom kopiering av primärkartan 1992.12.15
Stig Roslund
Mätningingenjör

BETECKNINGAR

- fastighetsgräns
- - - användningsgräns
- - - egenskapsgräns
- staket
- mur resp lastbrygga
- industri el uthus karterat efter takkontur
- industri el uthus karterat efter husliv
- ⊕ + lövträd, rutnätspunkt
- KRYDDGÅRDEN traktname
- 0.00 avvagd höjd
- Lr ledningsrätt
- höjdkurvor

Måtklass III Skala 1:1000
Koordinatsystem i plan: Enköpings lokala
Koordinatsystem i höjd: Rikets system 1900

PLANKARTA

Gränsbeteckningar

- Gräns för planområdet
- - - Användningsgräns
- - - Egenskapsgräns
- x — x Utgående gräns

PLANBESTÄMMELSER

Följande gäller inom de områden som har nedanstående beteckningar.
Där beteckning saknas gäller bestämmelsen hela området om inte annat anges.

1. Användning av mark och vatten

Allmänna platser

- INDUSTRIGATA Industritrafik
- NATUR/SKYDD Natur- tillika skyddsområde för gasollager

Kvarteretsmark

- E1 Fjärrvärmeverk (Kraftvärmeverk)
- E2 Område för bränslehantering
- E K Kontor samhörigt med verksamheten
- J Industri

Vattenområden

- W Öppet vatten

2. Begränsningar av markens bebyggande

- u Marken får inte bebyggas
- z Marken skall vara tillgänglig för allmänna underjordiska ledningar
- z Gatan får byggas över med bränsletransportör med en lägsta fri höjd av 8 meter

3. Utformning

- 00 Högsta byggnadshöjd 1 meter

4. Markens disposition

- n Gasolpumpanläggning

5. Störningsskydd

- m 60 dB(A) utomhus, ekvivalent ljudnivå avseende externt industribuller från anläggningen får ej överskridas

6. Administrativa bestämmelser

- Genomförandetiden är fem år från den dag planen vinner laga kraft

UPPLYSNINGAR

Till planen hör förutom denna plankarta

- planbeskrivning
- genomförandebeskrivning

Godkänd för samråd av BN 1993-02-03.
Godkänd av BN 1993-05-25.
Antagen av KF 1993-06-23.
Laga kraft 1993-07-29.

ANTAGANDEHANDLING

DETALJPLAN FÖR KVARTEREN
SILLEN OCH SIMPAN
INOM STADSDELEN KRYDDGÅRDEN I ENKÖPING

UPPRÄTTAD PÅ STADSBYGGNADSKONTORET I ENKÖPING DEN 22 JANUARI 1993.

ÅKE NORDSTRÖM
I:E PLANINGENJÖR

Kopiera likhet med originalen tryggs.
Stockholm den 1993-08-21
LANTMÄTERIET/KartCentrum
Karin Kaski

P93/53

