


PLANKARTA

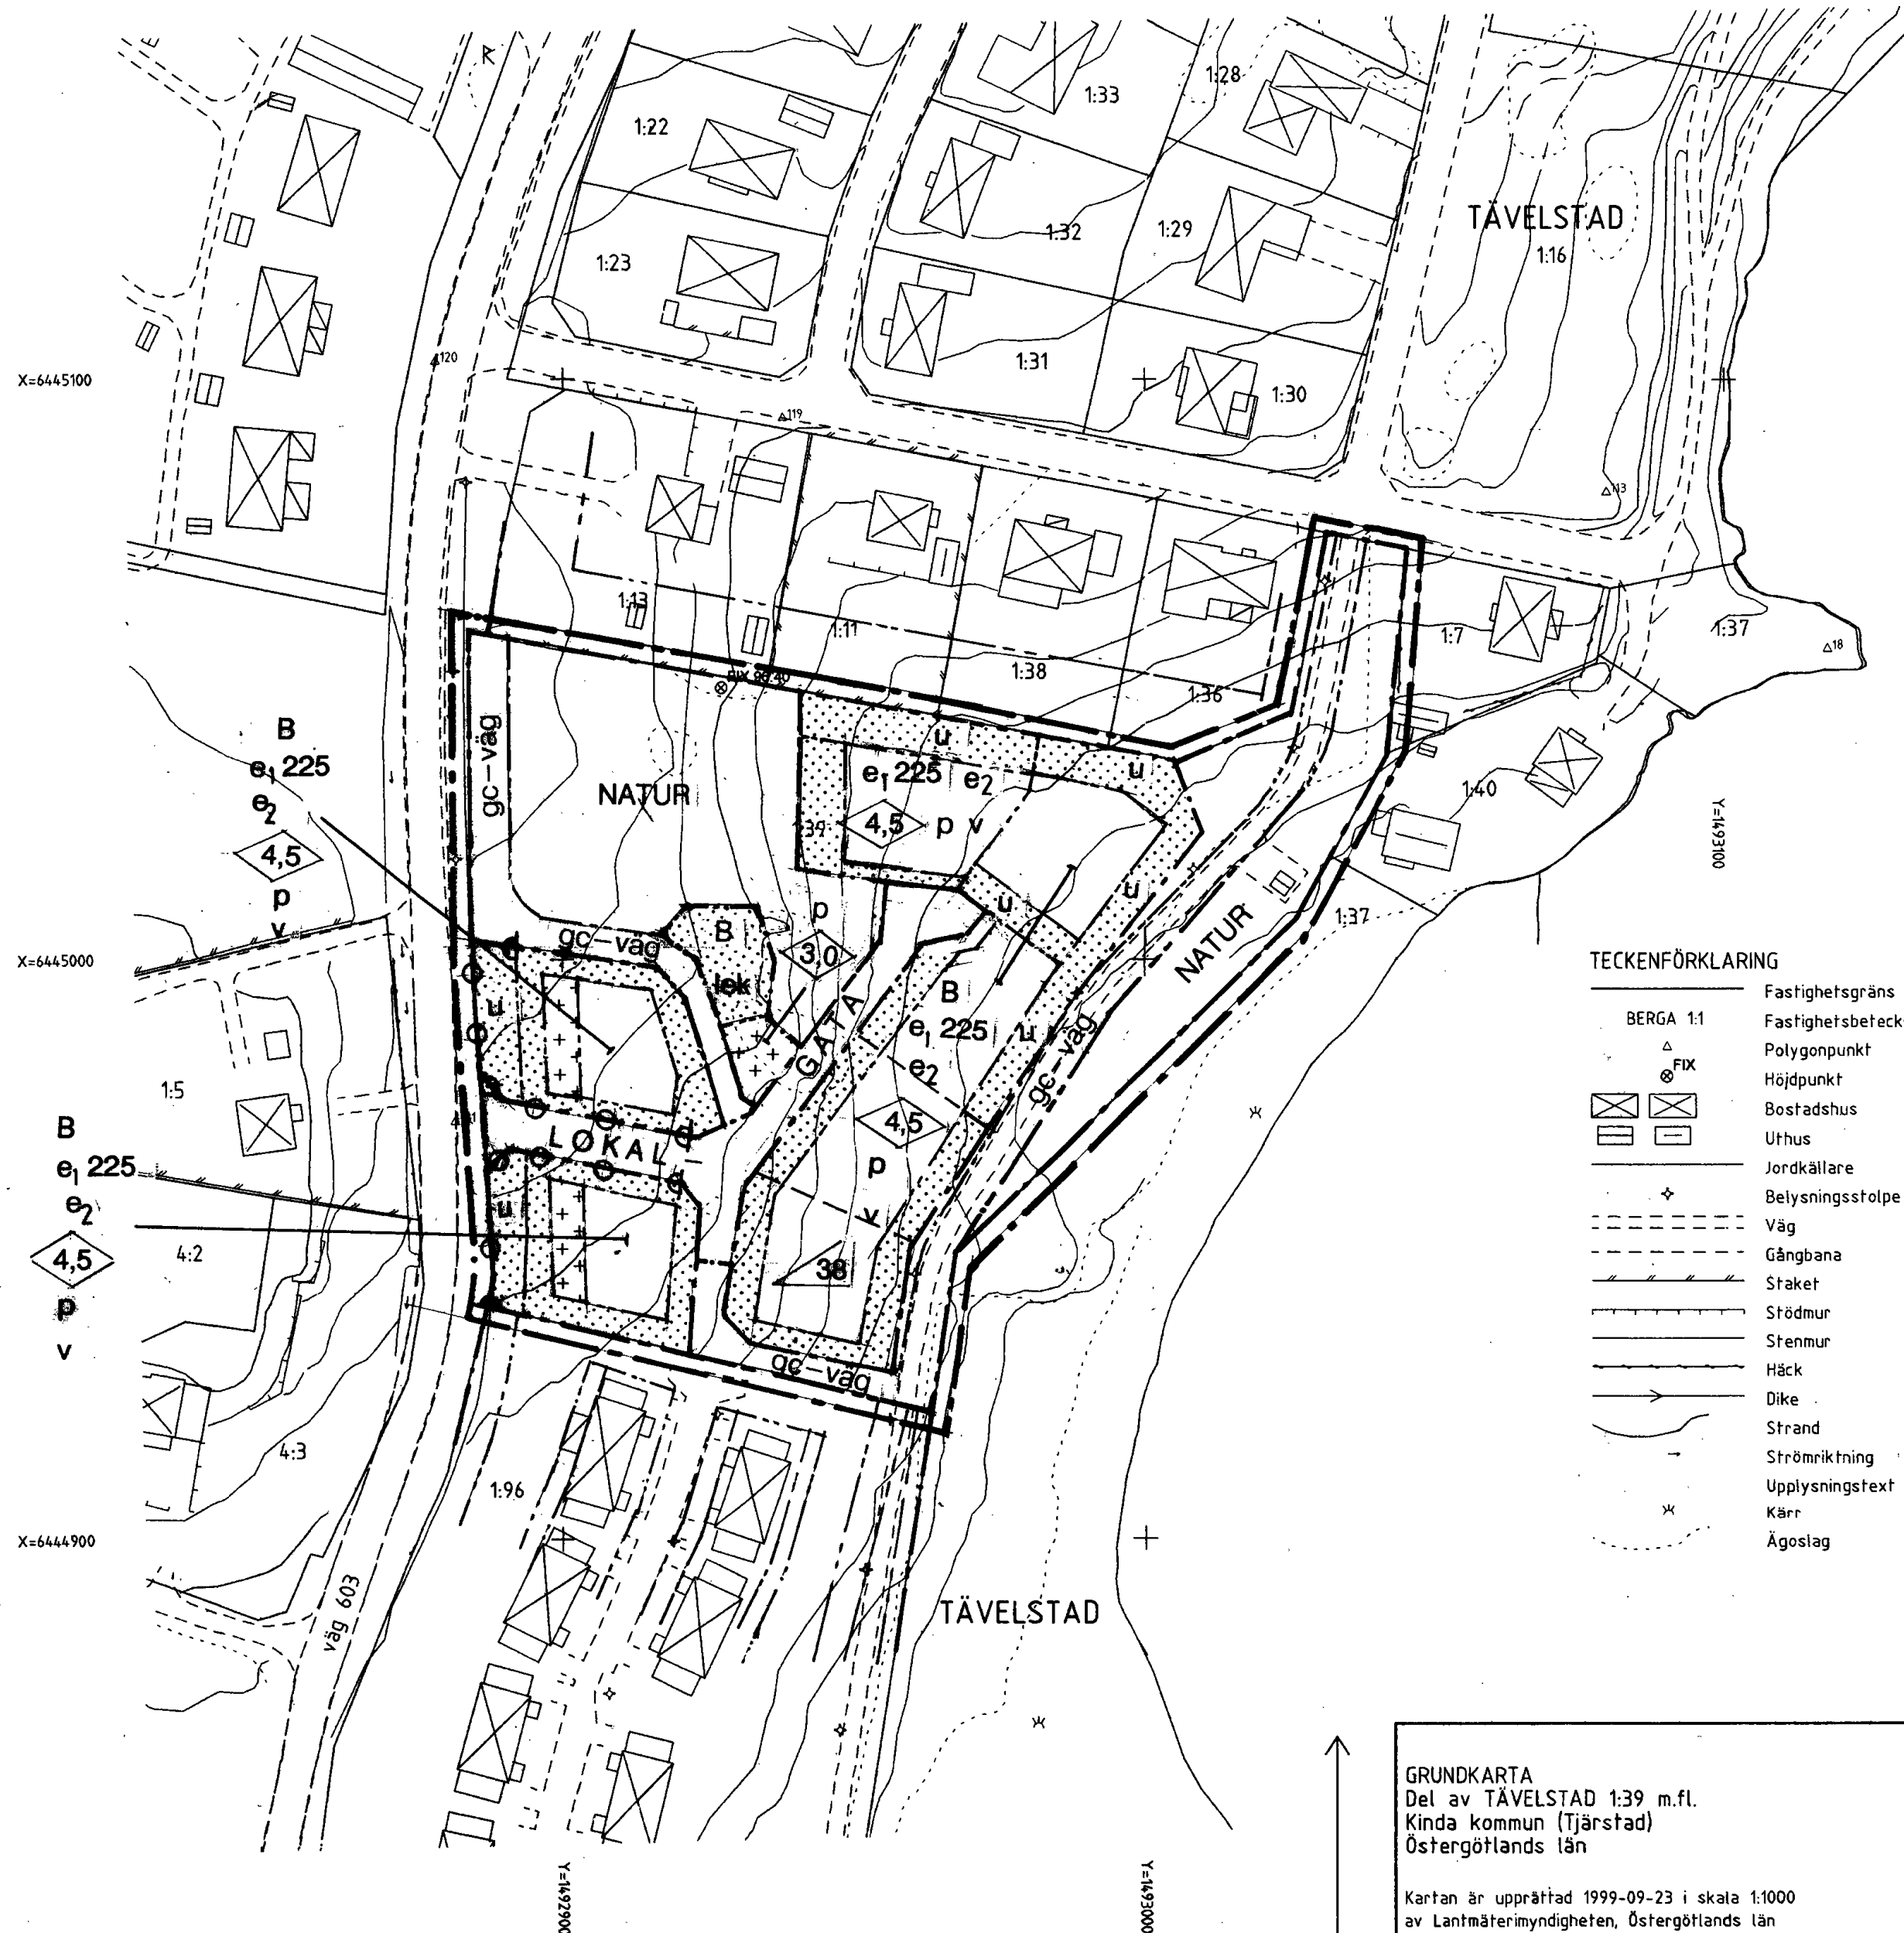

TECKENFÖRKLARING

BERGA 1:1	Fastighetsgräns
△	Fastighetsbeteckning
△	Polygonpunkt
△	Höjdpunkt
△	Bostadshus
△	Uthus
△	Jordkällare
△	Belysningsstolpe
△	Väg
△	Gångbana
△	Staket
△	Stödmur
△	Stenmur
△	Häck
△	Dike
△	Strand
△	Strömriktning
△	Upplysningstext
△	Kärr
△	Ägoslag

GRUNDKARTA
Del av TÄVELSTAD 1:39 m.fl.
Kinda kommun (Tjärstad)
Östergötlands län

Ärendenr: 99652

Kartan är upprättad 1999-09-23 i skala 1:1000
av Lantmäterimyndigheten, Östergötlands län
Koordinatsystem i plan: RT R06 2,5 gon V 0:-15
Koordinatsystem i höjd: RH 1900
Mätklass II

Kjell Löfgren
Förreträttslantmätare

PLANBESTÄMMELSER

Följande gäller inom områden med nedanstående beteckningar.
Där beteckning saknas gäller bestämmelsen inom hela planområdet.
Endast angiven användning och utformning är tillåten.

GRÄNSBETECKNINGAR

- Linje belägen tre meter utanför planområdet
- Användningsgräns
- Egenskapsgräns

ANVÄNDNING AV MARK

Allmänna platser

LOKALGATA Lokaltrafik

NATUR Naturområde

Kvartersmark

B Bostäder

UTFORMNING AV ALLMÄNNA PLATSER

gc-väg Gång- och cykeltrafik

UTNYTTJANDEGRAD

e₁ 000 Största byggnadsarea i kvadratmeter per fastighet

e₂ Högst en huvudbyggnad per fastighet

BEGRÄNSNINGAR AV MARKENS BEBYGGANDE

Marken får inte bebyggas

Marken får endast bebyggas med uthus

u Marken skall vara tillgänglig för allmänna underjordiska ledningar

MARKENS ANORDNANDE

lek Lekplats skall finnas

Utfart får inte anordnas

PLACERING, UTFORMNING

p Huvudbyggnad skall placeras minst 4,0 meter och uthusbyggnad minst 2,0 meter från tomtgränsen

0,0 Högsta byggnadshöjd i meter för huvudbyggnad.
Högsta byggnadshöjd för uthusbyggnad är 3,0 meter

00 Största tillåtna taklutning i grader

v Suterrängvåning får anordnas

ADMINISTRATIV BESTÄMMELSE

Genomförandetiden är 5 år från den dag antagandebeslutet vunnit laga kraft

Detaljplan för

TÄVELSTAD 1:39 (NORRA STÖVELNOMRÅDET)

RIMFORSA, KINDA KOMMUN

ÖSTERGÖTLANDS LÄN

PLANKARTA MED BESTÄMMELSER

Upprättad 1999 11 12
Bo Lindén Arkitekt AB, Linköping

Bo Lindén
Arkitekt SAR

Antagen 2000-03-27
Laga kraft 2000-04-28

Fotokopiana överensstämmelse
med originalet intygas
Marica Danielsson

0513-P00 / 11 1

ANTAGANDEHANDLING