56
1969 Rönninge

Förslag till
ändring av stadsplanen för
kv. GRANEN samt del av kv. BJÖRKEN
i RÖNNINGE SALEMS KOMMUN

upprättad den 1 mars 1966 rev. den 3 nov. 1966

Bengt-S Carlberg
Bengt-S Carlberg
stadsarkitekt

År 1967 den 3 oktober
fastställdes denna ändring av stadsplan
på sätt Kungl. Maj:ts befallningshavandes beslut samma dag
närmare utvisar; betygar, Stockholm i
landskansliet som ovan,
På tjänstens vägnar:
Birgitta Aronsson

Tillhör kommunalfullmäktiges i Salem kommun beslut den 31 januari 1967 § 8
betygar på tjänstens vägnar:
Egon Andersson
kommunalfullm. sekr.

Vidimeras i tjänsten:

BETECKNINGAR

GRUNDKARTAN

- Gällande områdes och bestämmelsegräns
- Gräns för fastighet eller samfällt område
- Gräns för administrativt bildad tomt
- Väg
- Bank eller skärning
- Dike
- Strandlinje
- Bostads resp. uthus
- Staket
- Häck
- Stödmur
- Brygga resp. trappa
- Polygonpunkt
- Gränspunkt
- 20.0 Avvägd höjd
- Höjdkurvor
- Avloppsbrunn

BETECKNINGAR

STADSPLANEKARTAN

- Stadsplanegräns belägen 3 m utanför området
- Gällande områdes och bestämmelsegräns
- Gällande områdes och bestämmelsegräns avsedd att utgå
- Gatu-kvarters och annan områdesgräns
- Bestämmelsegräns
- Gränslinjer ej avsedda att fastställas
- Gata eller torg, park
- BF Område för bostadsändamål, fristående hus
- V Vattenområde
- Mark som icke får bebyggas
- +0.0 Gällande gatuhöjd
- +0.0 Föreslagen gatuhöjd
- (+0.0) Gatuhöjd avsedd att utgå
- u Mark tillgänglig för underjordiska ledningar
- II Antal våningar

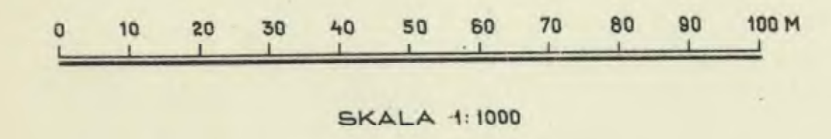

SKALA 1:1000

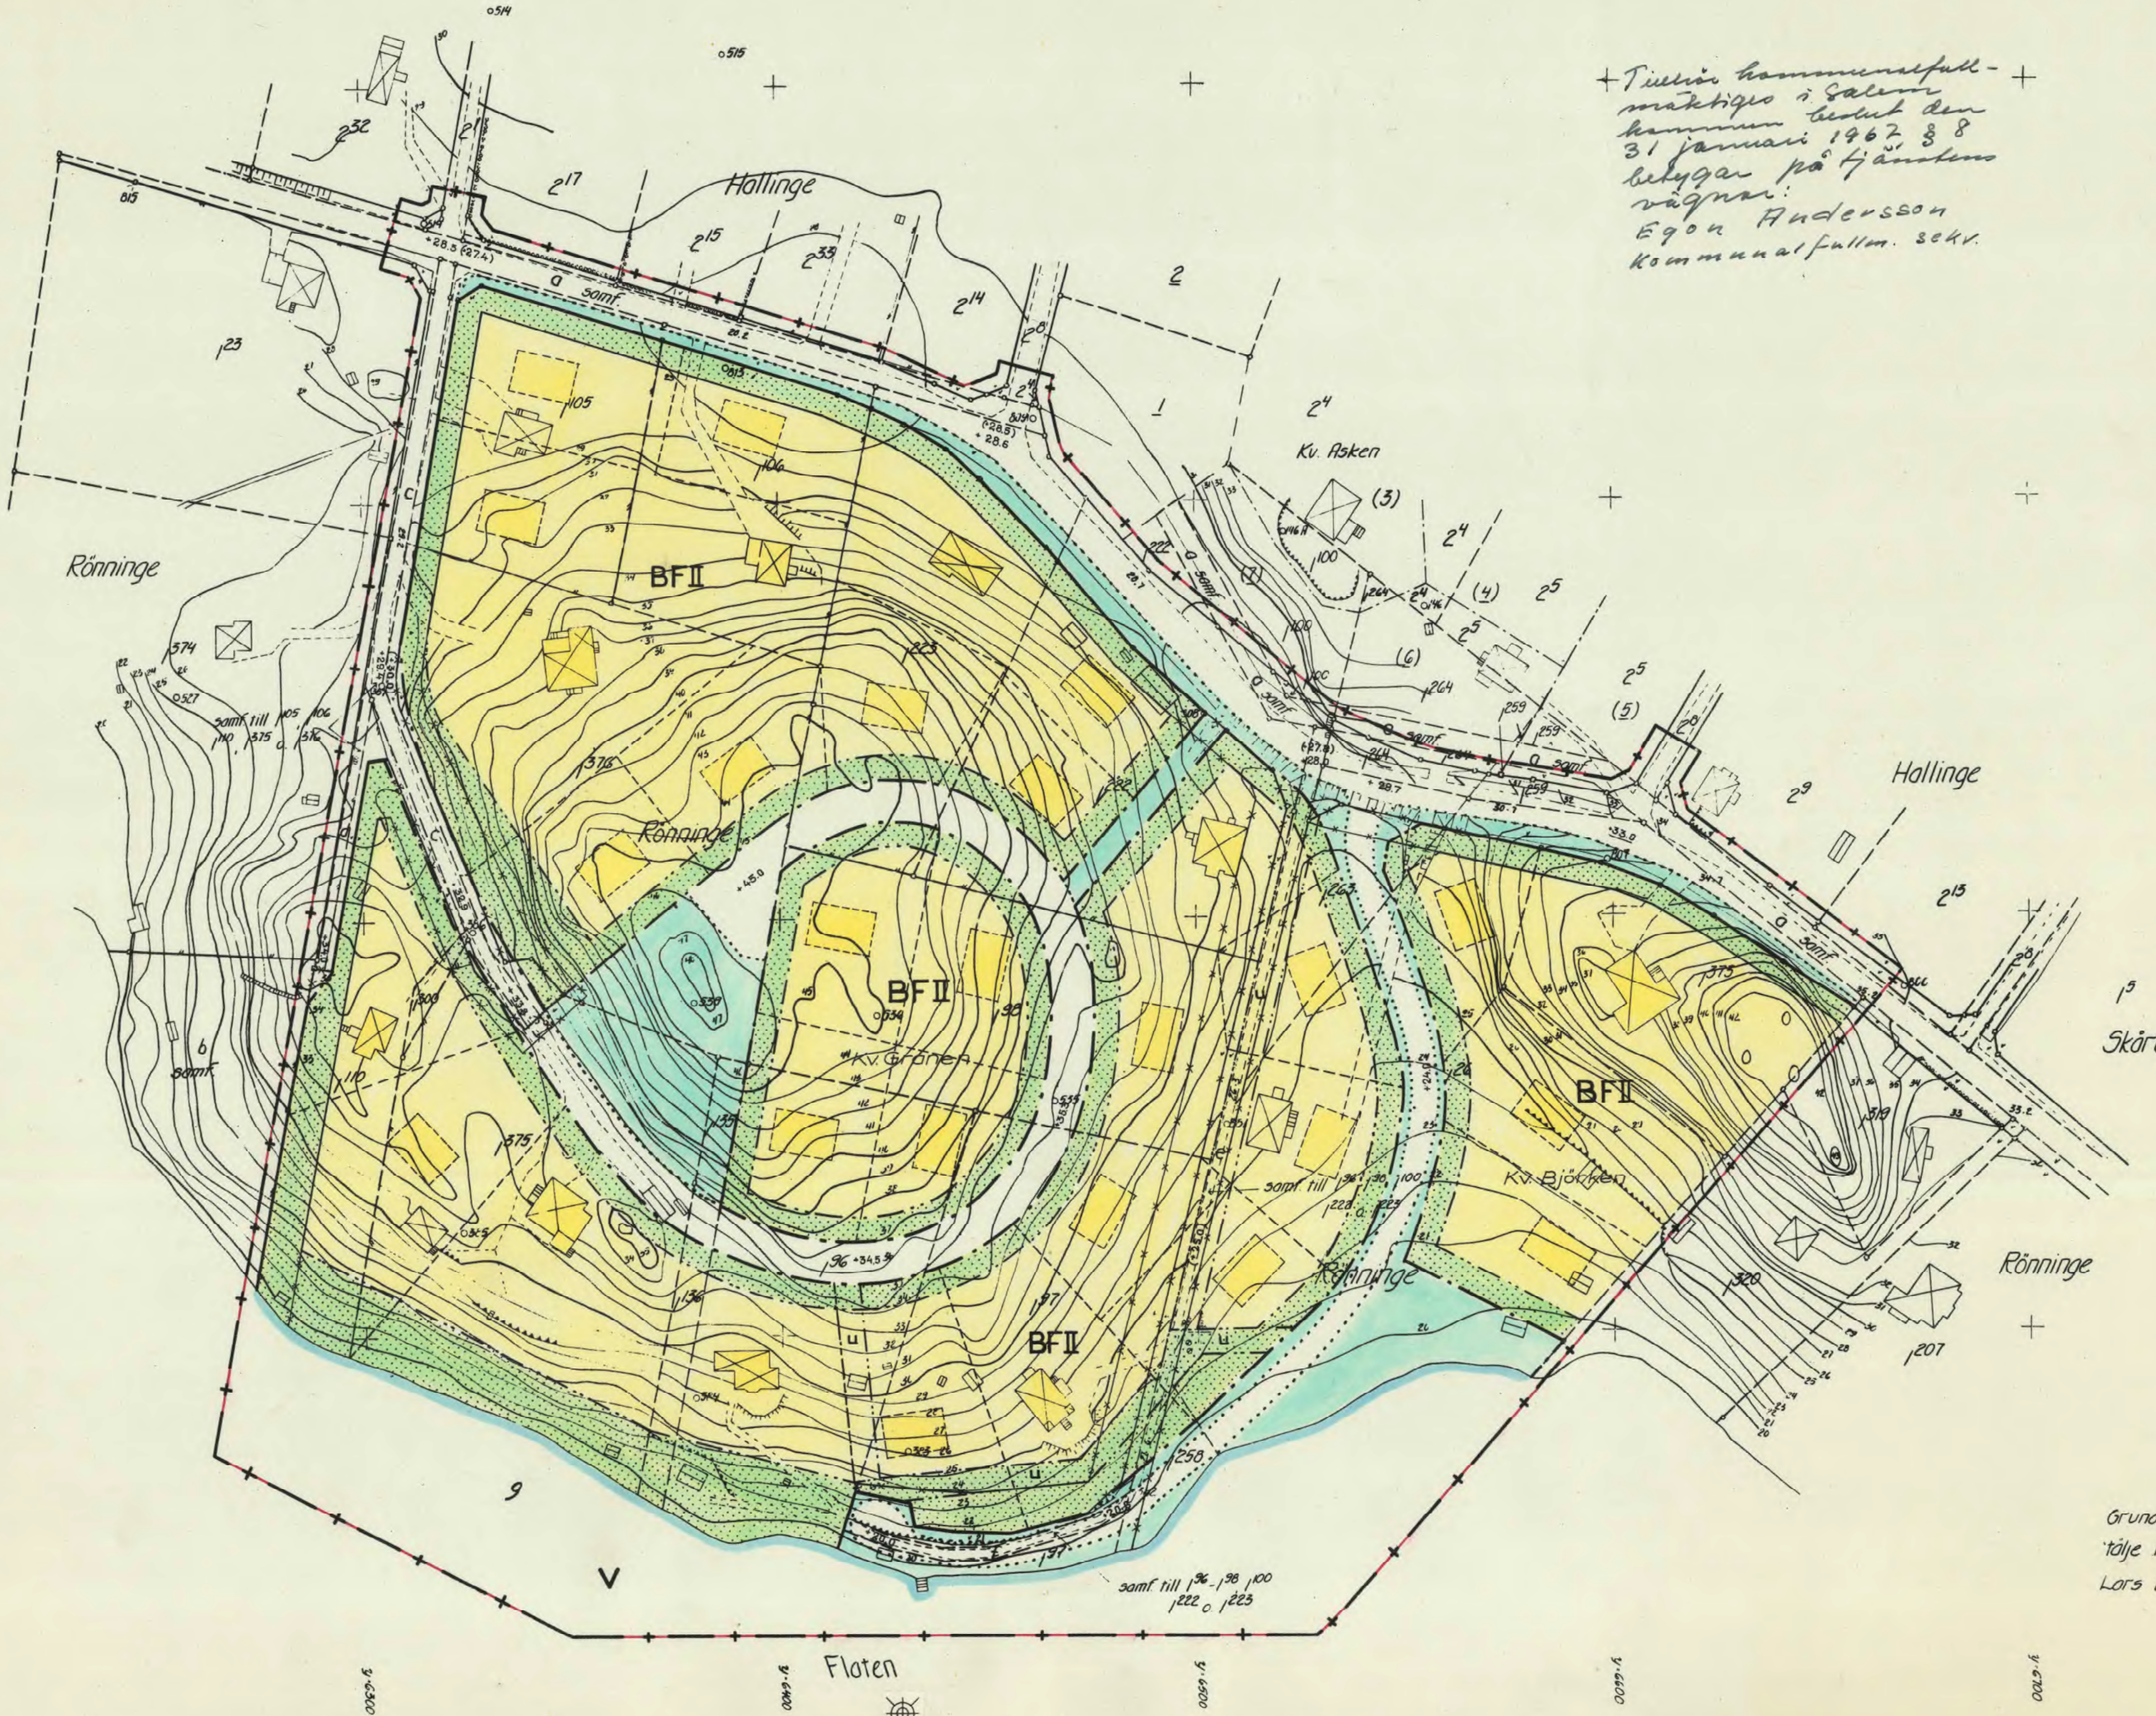

Grundkartan upprättad år 1965 i Söder-tälje lantmäteridistrikt av lantmätare Lars Blomqvist.

Kopians likhet med originalet betygar:
Bengt-S Carlberg

01-RÖN-56/1969 Rönninge

Blad I

Ek 124/AR