

Beteckningar:




fastighetsgräns
 fastighetsnummer
 befintliga byggnader
 nivåkurvor
 väg
 dike
 kraftledning

+ + + stadsgräns
 — — — stadsplanegräns belägen tre (3) meter utanför stadsplaneområdet
 — — — gällande områdes- och bestämmelsegräns
 — — — gällande gräns som utgår
 — — — gatu- och kvarters och annan områdesgräns
 — — — bestämmelsegräns
 - - - - - gräns för park eller plantering
 - - - - - illustrationslinje

B område för bostadsändamål, flerfamiljshus
 Bc affärer och centrumbebyggelse
 A område för allmänt ändamål
 Bg värmecentral
 J industriområde
 R idrottsområde
 Ta trafikområde
 Gt bensinstation
 Bf parkeringsområde
 El kraftledningsområde
 L ledningsområde
 q område med parkeringsförbud
 * * * * * mark som icke får bebyggas
 park park
 o o o o o överbyggd gård, planterad
 o o o o o överbyggd gård
 gatumark
 h närhetsbutik
 I, II, III, VI
 IX, XIII antal våningar

< 00 > 00 < 100 byggnadshöjd
 (000 m²) byggnadsyta
 + 00.0 gällande gathöjd
 + 00.0 ny gathöjd
 (+ 00.0) markhöjd ej avsedd att fastställas
 illustrationstext
 illustrationsvis angiven byggnadsgruppering

— — — bilparkering
 o o o o o träd
 B barnstuga

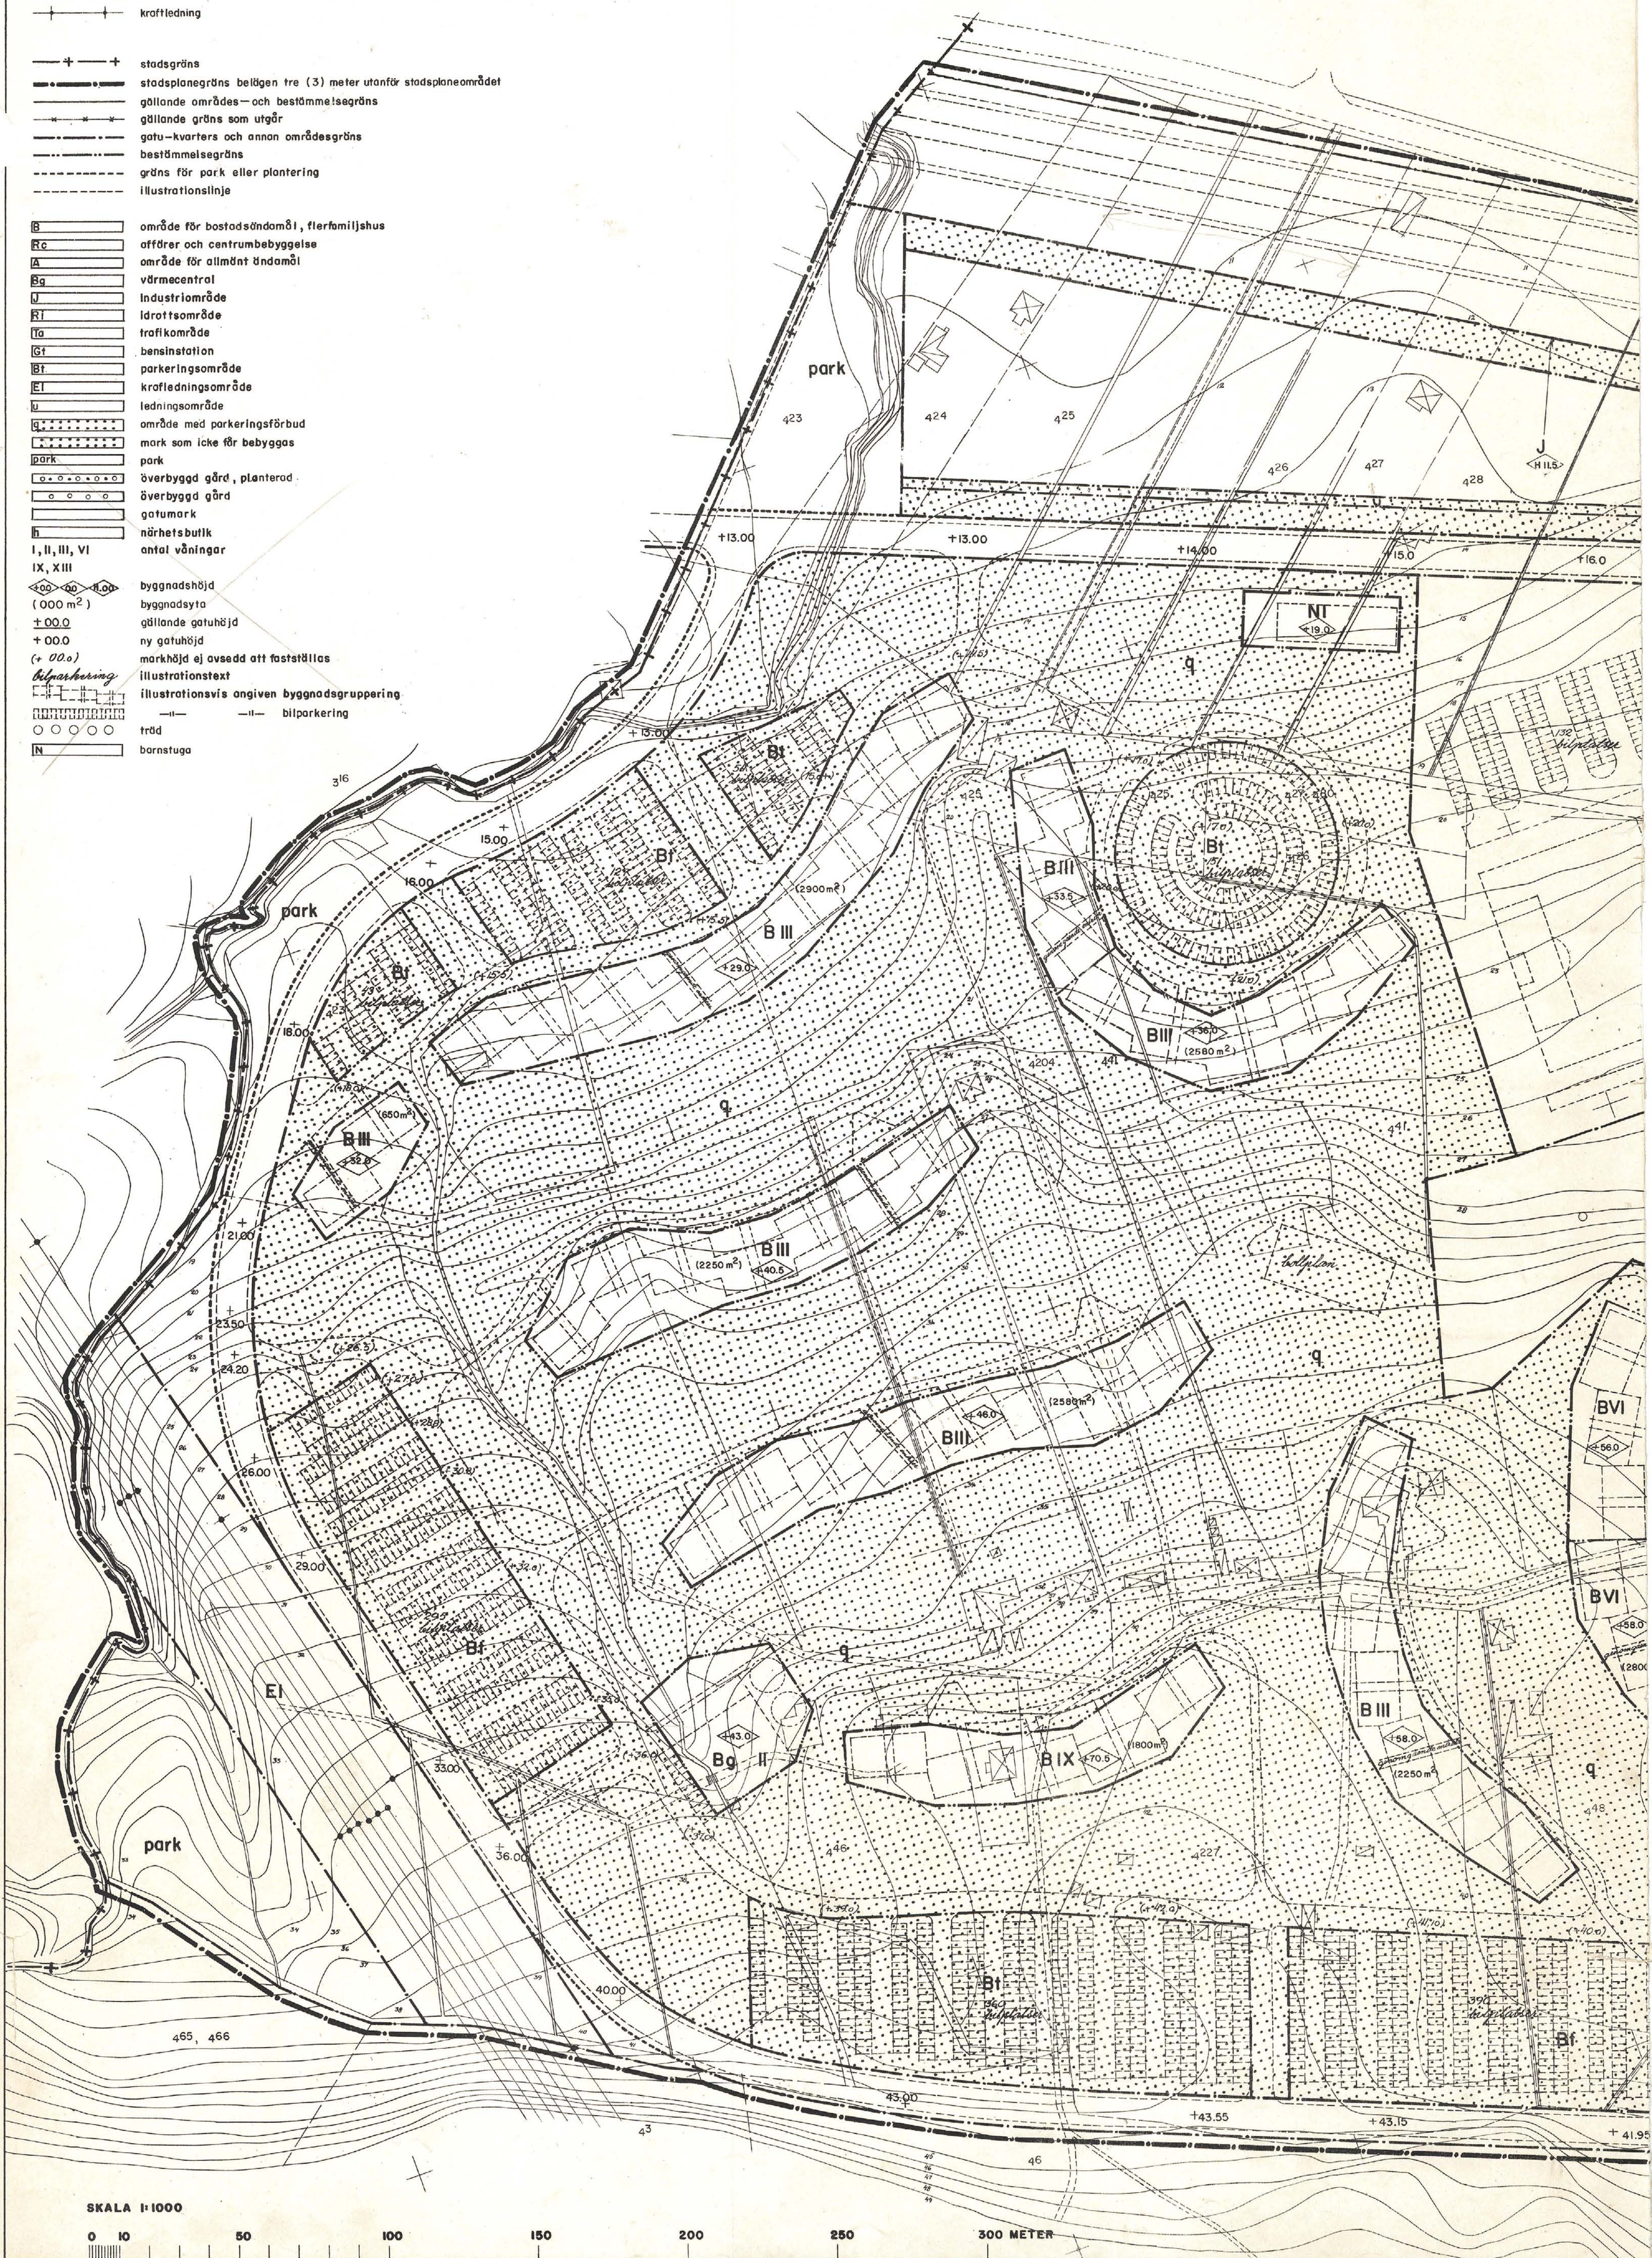

SKALA 1:1000

0 10 50 100 150 200 250 300 METER

Förslaget antaget av stadsfullmäktige i Sundsvall den 20/3 1964, § 71, betygat på tjänstens vägnar
/Sten Zackari/
sekr.

År 1965 den 22 januari fastställdes länsstyrelsen i Västernorrlands län den å denna karta upptagna stadsplan, betygat
Härnösand i landstingsliet den 25 augusti 1965
På tjänstens vägnar
/Olle Fernström/

FÖRSLAG TILL UTVIDGNING OCH ÄNDRING AV STADSPLANEN FÖR DEL AV NACKSTA I SUNDSVALL, DEL II

Förslaget upprättat år 1963 av

Georg Vörhelyi
Arkitekt SAR

Hans Schlyter
Stadsarkitekt

