
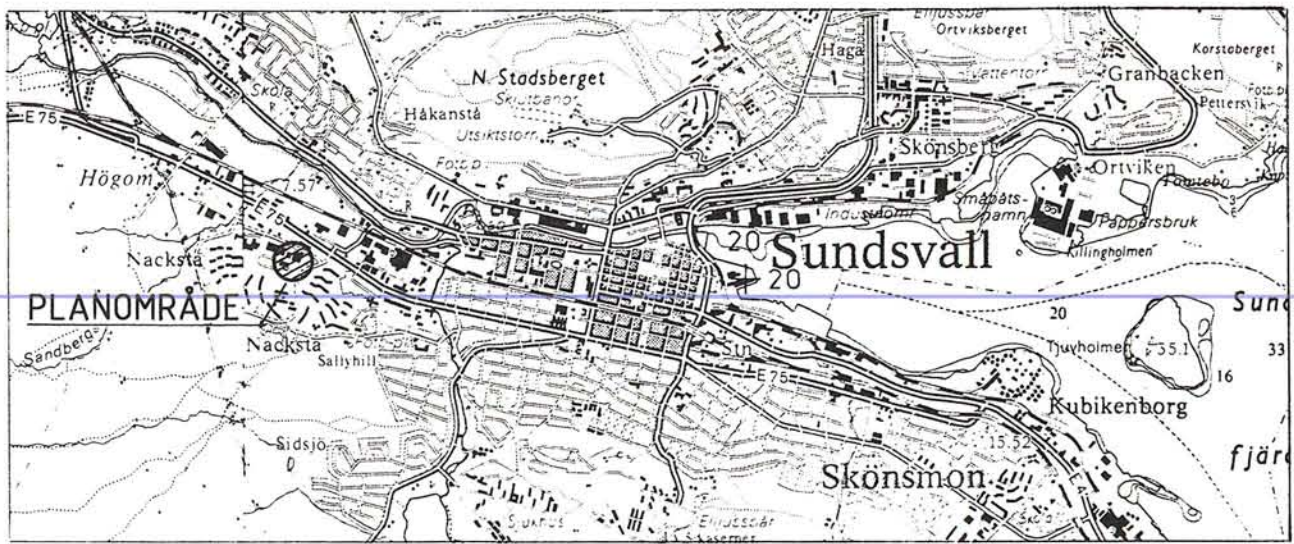


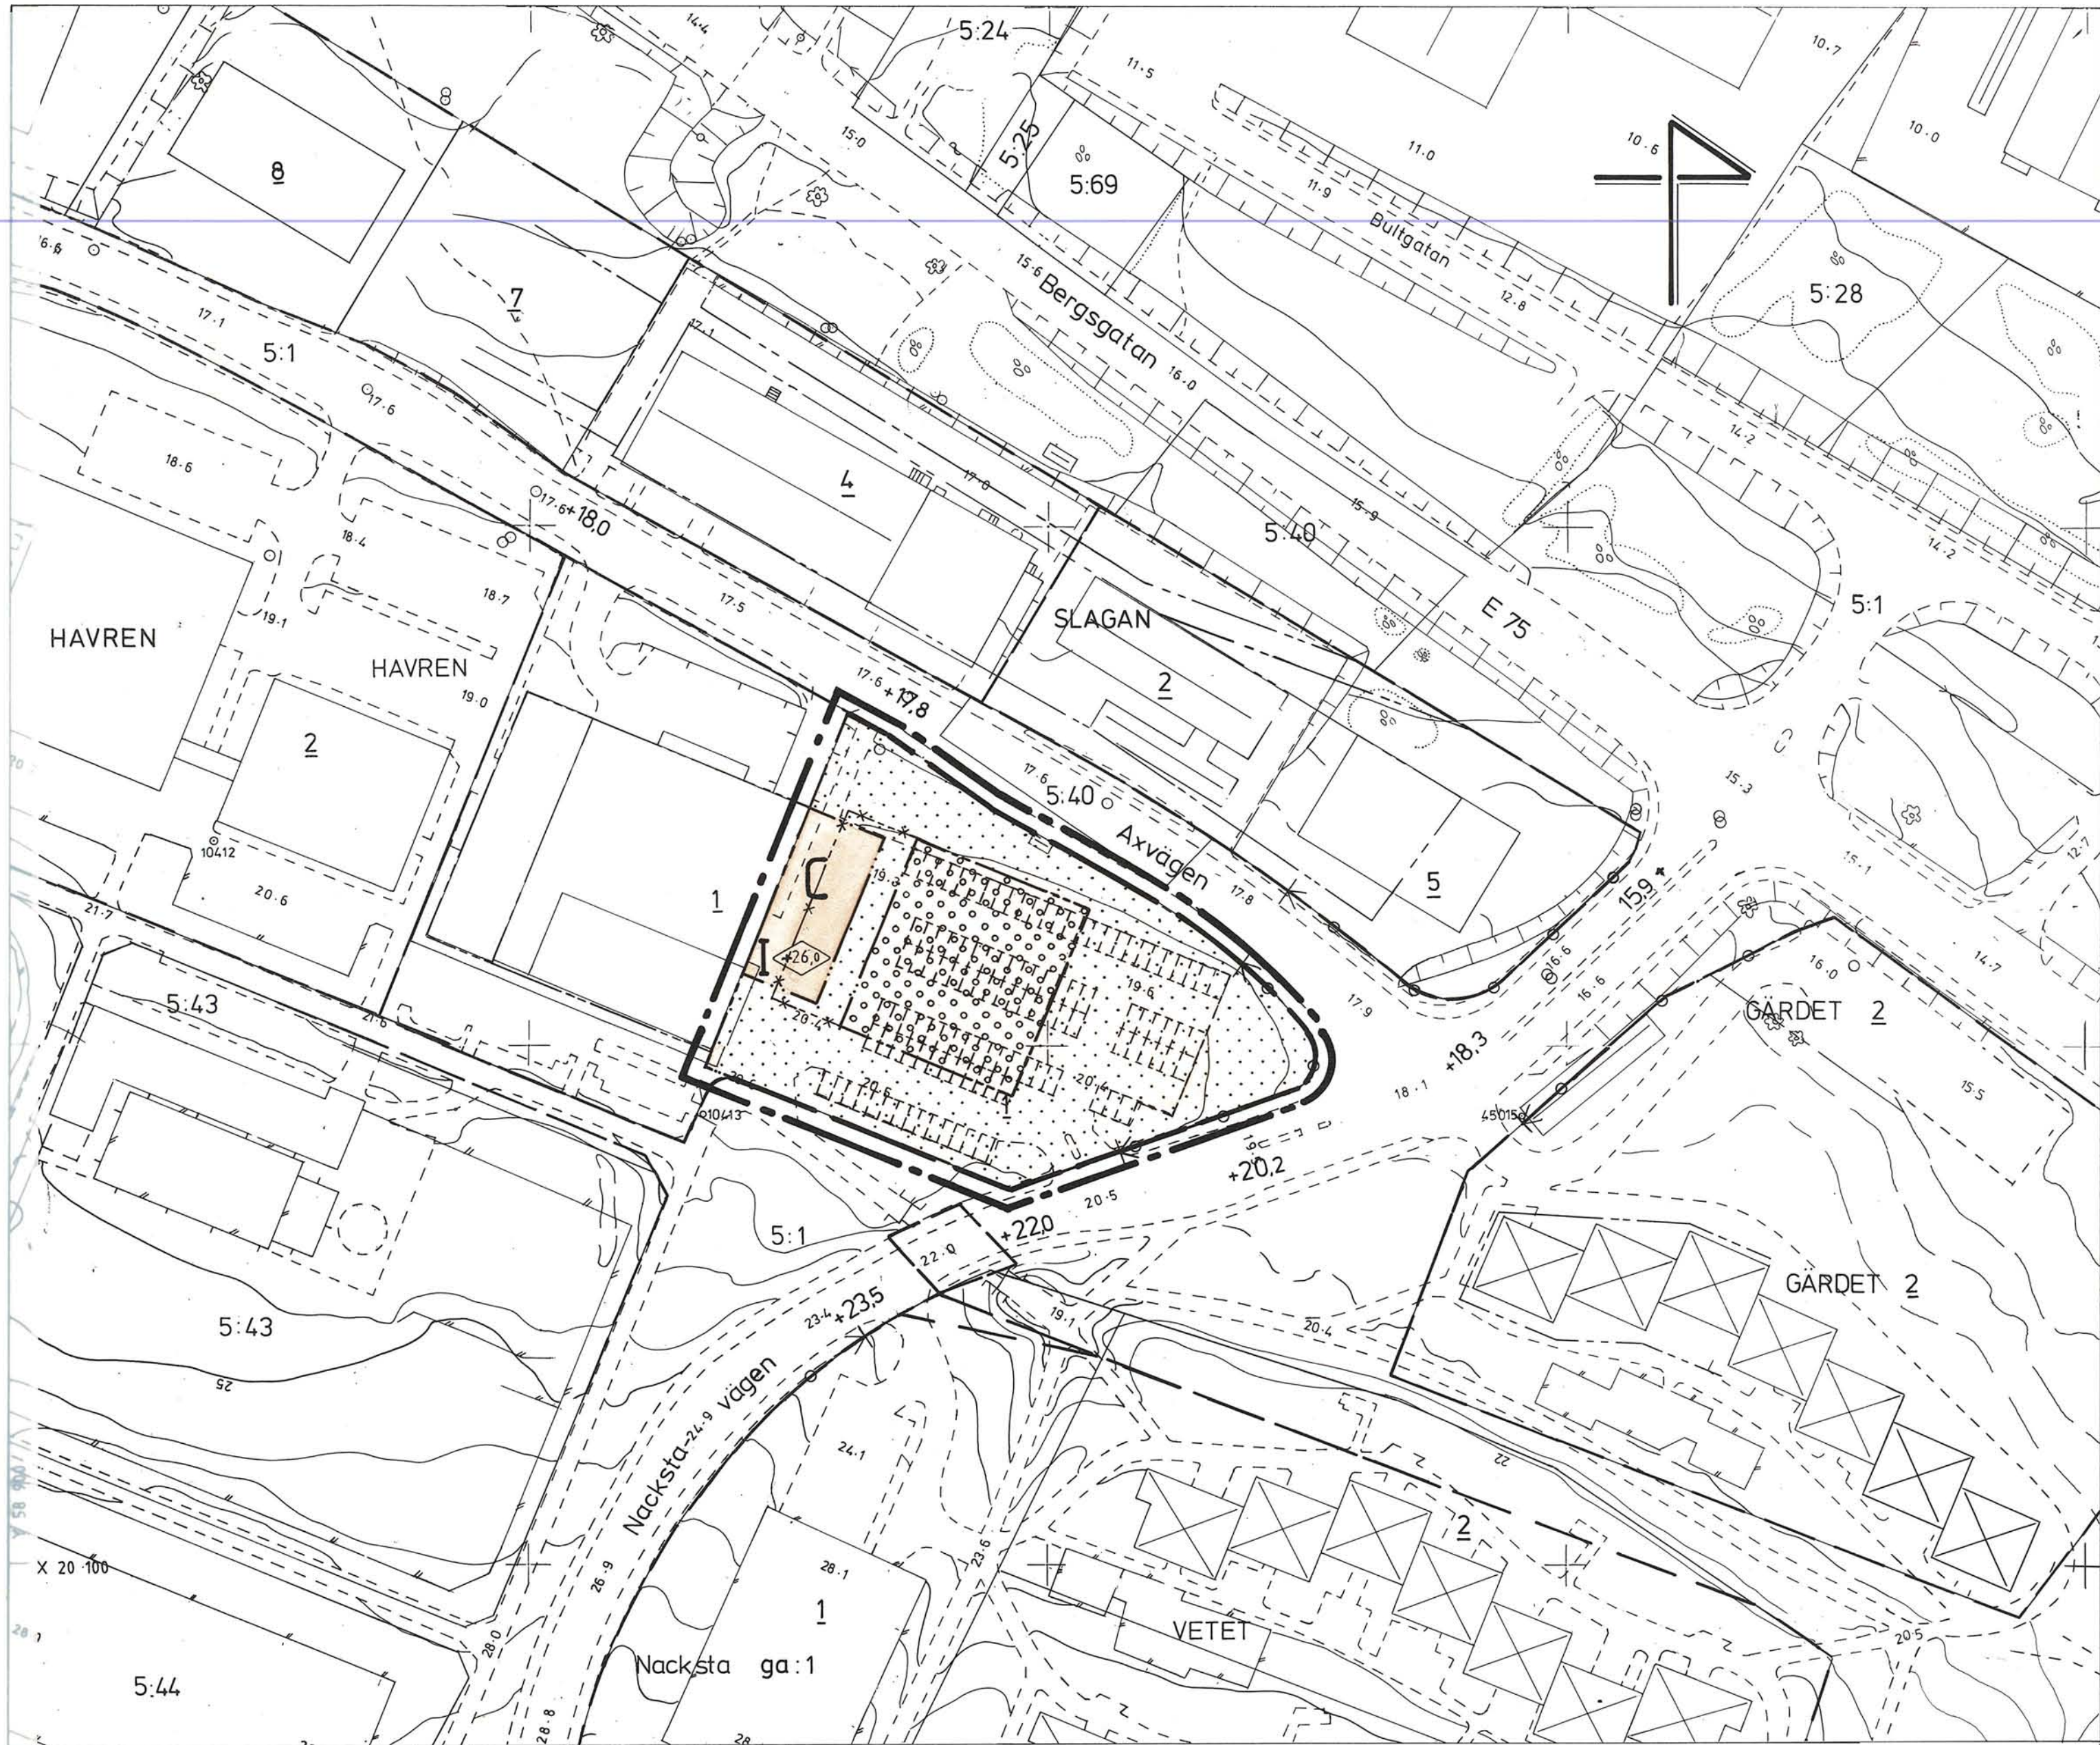

- PLANBESTÄMMELSER**
BESTÄMMELSE MED * GÄLLER INOM HELA PLANOMRÅDET
FÖLJANDE GÄLLER INOM OMRÅDEN MED NEDANSTÅENDE BETECKNINGAR
ENDAST ANGIVEN ANVÄNDNING OCH UTFORMNING ÄR TILLÅTEN
- GRÄNSBETECKNINGAR**
— — — — — GRÄNS FÖR PLANOMRÅDET, BELÄGEN 3 M UTANFÖR
— — — — — ANVÄNDNINGSGRÄNS, GÄLLANDE
— — — — — EGENSKAPSGRÄNSER, GÄLLANDE RESP SKALL UTGÅ
— — — — — EGENSKAPSGRÄNS
- MARKANVÄNDNING**
KVARTERSMARK
C CENTRUM
- BEGRÄNSNINGAR AV MARKENS BEBYGGANDE**
— — — — — MARKEN FÅR INTE BEBYGGAS
— — — — — MARKEN FÅR BYGGAS UNDER MED KÖRBART BJÄLKLAG
- MARKENS ANORDNANDE**
UTFART
— — — — — UTFART FÅR INTE ANORDNAS
- UTFORMNING**
+00
I HÖGSTA BYGGNADSHÖJD I METER ÖVER NOLLPLANET
HÖGSTA ANTAL VÅNINGAR
- ADMINISTRATIVA BESTÄMMELSER**
* GENOMFÖRANDETIDEN ÄR TIO ÅR FRÅN DET PLANEN VUNNIT LAGA KRAFT
- ILLUSTRATIONER**
— — — — — FÖRESLAGNA PARKERINGSPLATSER

DETALJPLAN FÖR
Del av HAVREN 1
UTBYGGNAD AV ICA-NACKSTAHALLEN
SUNDSVALLS KOMMUN

ARKIDE 1989-08-01

Paul Sjölander
PAUL SJÖLANDER

SKALA 1:1000
10 5 0 10 20 30 40 50 60 70 80 90 100m

Godkänd av BN.....
Antagen av..... BN 1989-10-16.
Laga kraft..... 1989-11-13.

- BETECKNINGAR**
Primärkartan
— — — — — Kvartergräns
— — — — — Fastighetsgräns
— — — — — Väg
— — — — — Stedmur
— — — — — Byggnad
— — — — — Avvägd höjd
— — — — — Nivåkurvor
— — — — — Kvarternamn
1 Nummer på fastighet med kv-namn
Nacksta Traktnamn
5:43 Nummer på fastighet med traktnamn
+ Rutnätspunkt

Uppgifter om grundkartan:
Upprättad: 1974 - 75 genom fotogrammetrisk mätning
Koordinatsystem: lokalt system Sundsvall 0 gon
Mätklass: II
Höjdsystem: lokalt system Sundsvall
Stadsingenjörskontoret i Sundsvall 1989-08-01

Mats Westling
MATS WESTLING
stadsingenjör