




X 63 800

X 63 500
1:292

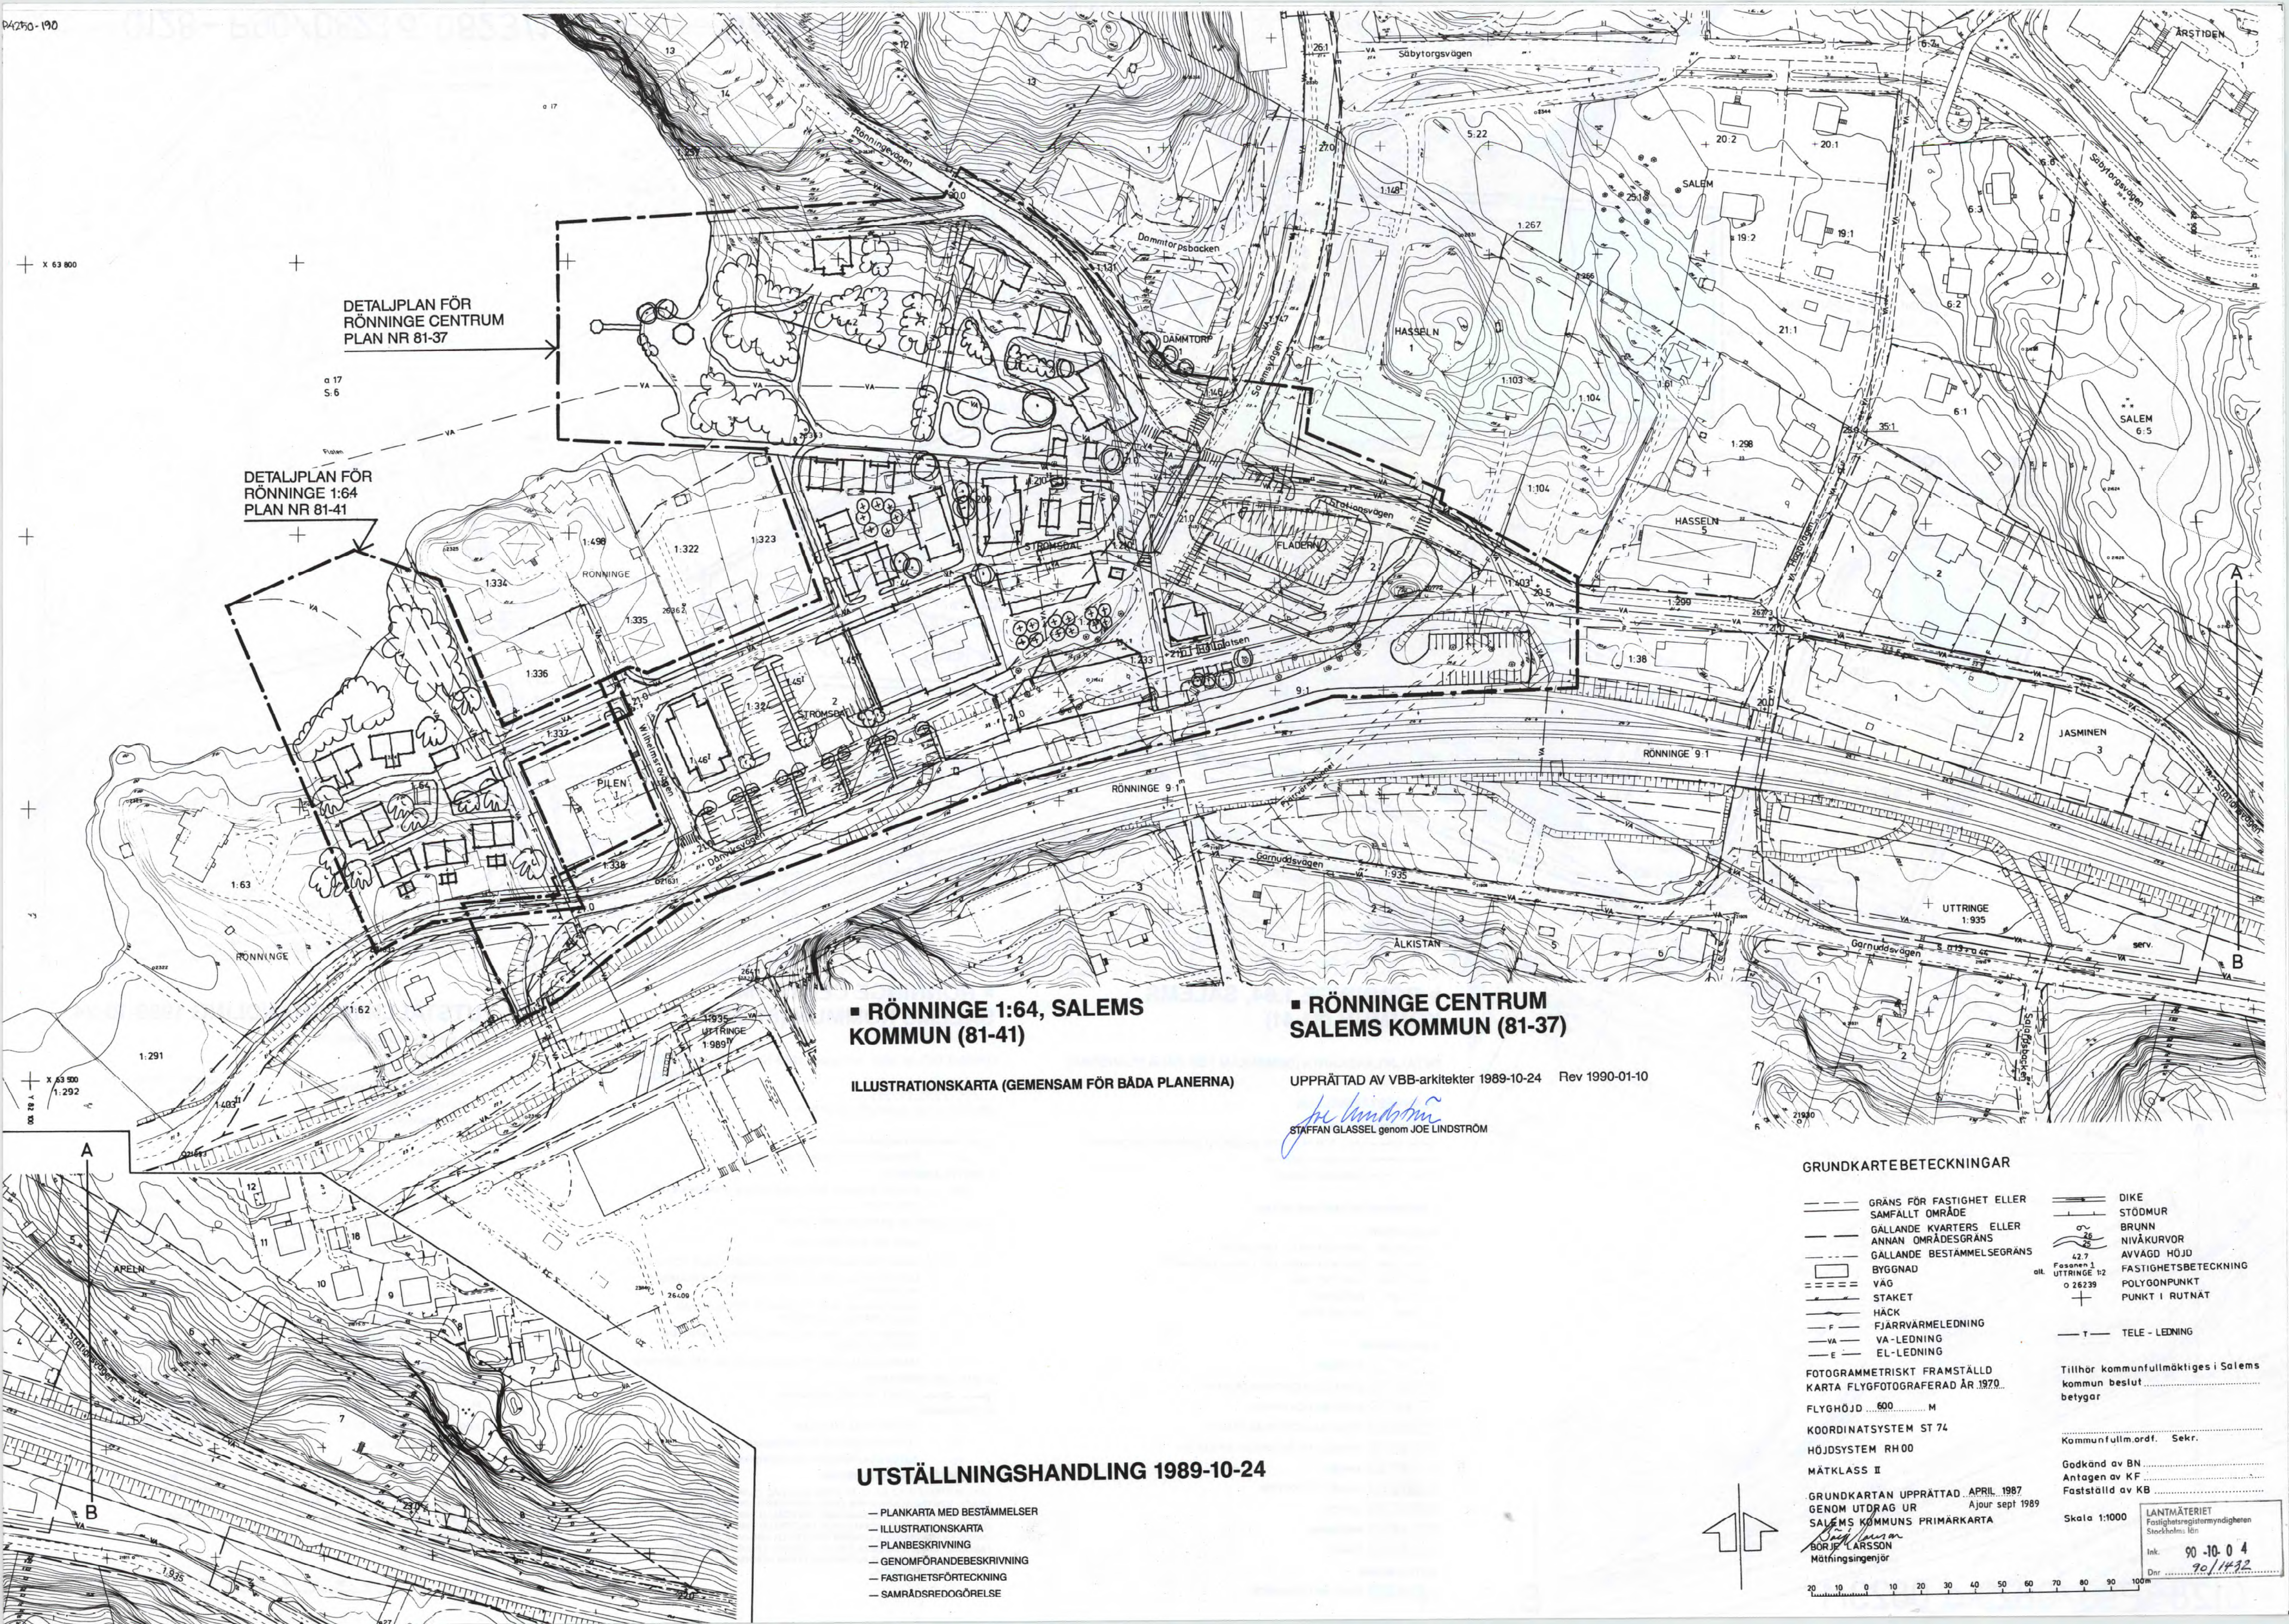

DETALJPLAN FÖR
RÖNNINGE CENTRUM
PLAN NR 81-37

DETALJPLAN FÖR
RÖNNINGE 1:64
PLAN NR 81-41

■ RÖNNINGE 1:64, SALEMS
KOMMUN (81-41)

■ RÖNNINGE CENTRUM
SALEMS KOMMUN (81-37)

ILLUSTRATIONSKARTA (GEMENSAM FÖR BÅDA PLANERNA)

UPPRÄTTAD AV VBB-arkitekter 1989-10-24 Rev 1990-01-10

Joe Lindström
STAFFAN GLASSEL genom JOE LINDSTRÖM

UTSTÄLLNINGSHANDLING 1989-10-24

- PLANKARTA MED BESTÄMMELSER
- ILLUSTRATIONSKARTA
- PLANBESKRIVNING
- GENOMFÖRANDEBESKRIVNING
- FASTIGHETSFÖRTECKNING
- SAMRÅDSREDOGÖRELSE

GRUNDKARTEBETECKNINGAR

— GRÄNS FÖR FASTIGHET ELLER SAMFALLT OMRÅDE	— DIKE
— GÄLLANDE KVARTERS ELLER ANNAN OMRÅDESGRÄNS	— STÖDMUR
— GÄLLANDE BESTÄMMESEGRÄNS	— BRUNN
— BYGGNAD	— NIVÅKURVOR
— VÄG	— AVVÄGD HÖJD
— STAKET	— FASTIGHETSBECKNING
— HACK	— POLYGONPUNKT
— FJÄRRVÄRMELEDNING	— PUNKT I RUTNÄT
— VA-LEDNING	
— EL-LEDNING	
	— TELE-LEDNING

FOTOGRAFMETRISKT FRAMSTÄLLD
KARTA FLYGFOTOGRAFERAD ÅR 1970

FLYGHÖJD 600 M

KOORDINATSYSTEM ST 74

HÖJDSYSTEM RH00

MÄTKLASS II

GRUNDKARTAN UPPRÄTTAD APRIL 1987

GENOM UTDRAG UR

SALEMS KOMMUNS PRIMÄRKARTA

BÖRJE LARSSON
Mättningsingenjör

Tillhör kommunfullmäktiges i Salems
kommun beslut
betygar

Kommunfullm.ordf. Sekr.


Godkänd av BN

Antagen av KF

Fastställd av KB

Skala 1:1000

LANTMÄTERIET
Fastighetsregistermyndigheten
Stockholms län
Ink. 90-10-0 4
Dnr 90/1432

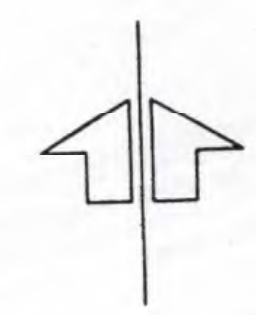

20 10 0 10 20 30 40 50 60 70 80 90 100m