
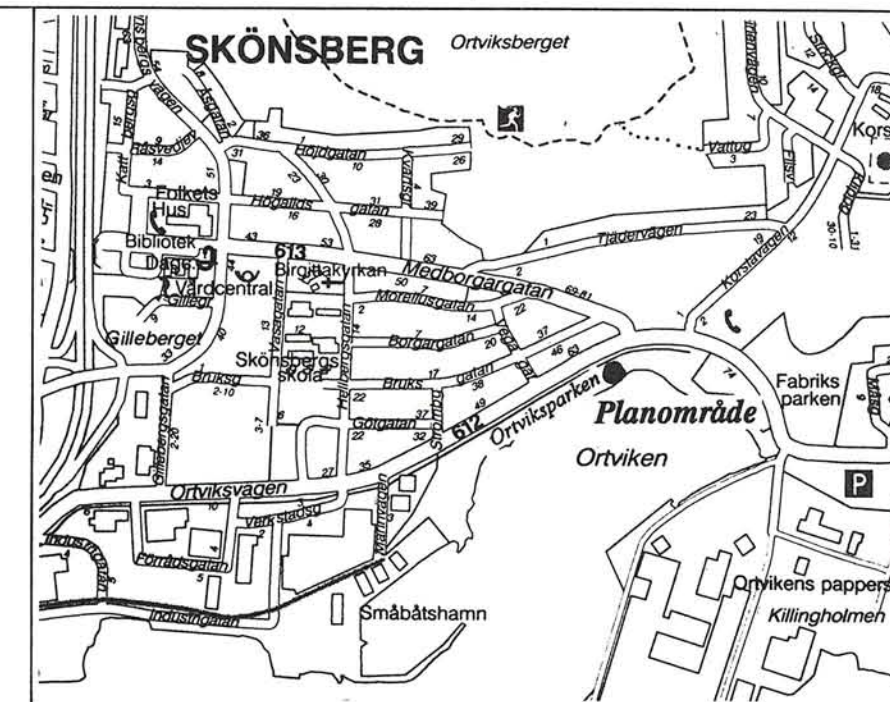


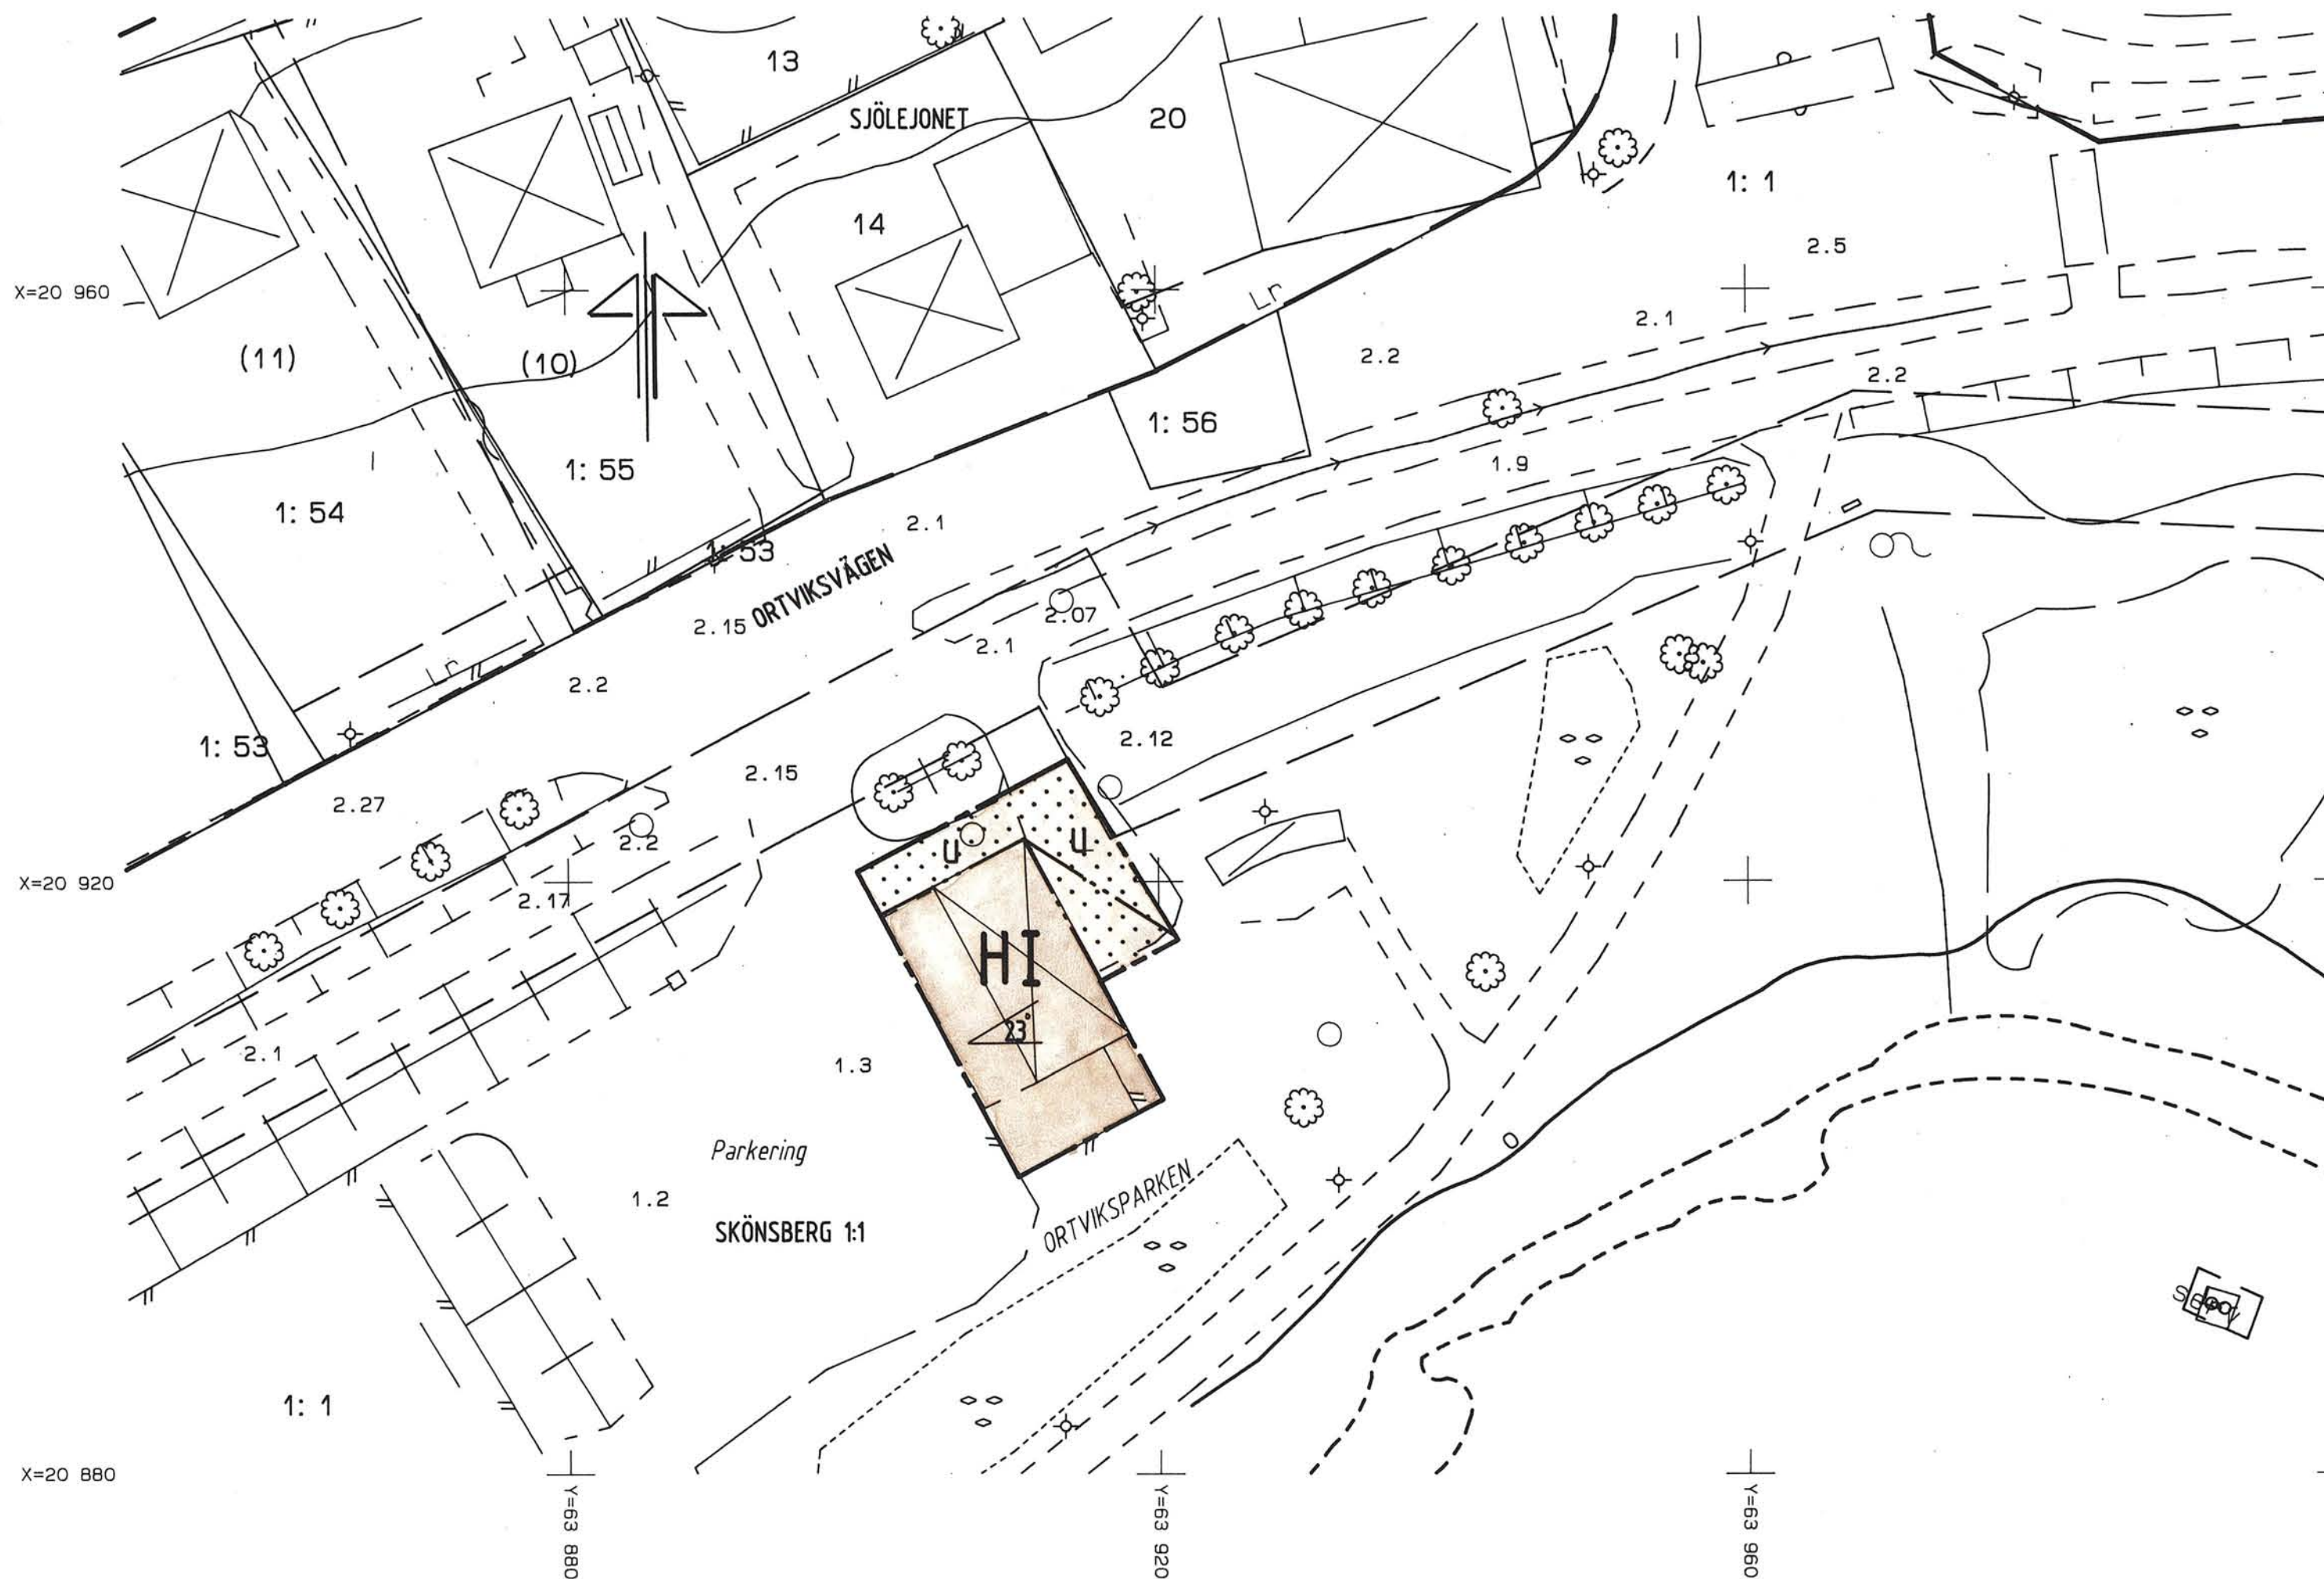

PLANBESTÄMMELSER

Bestämmelse med * gäller inom hela planområdet.
Följande gäller inom områden med nedanstående beteckningar.
Endast angiven användning och utformning är tillåten.

GRÄNSBETECKNINGAR

--- Planområdesgräns och användningsgräns
--- Egenskapsgräns

MARKANVÄNDNING

Kvartersmark

H Handel

BEGRÄNSNINGAR AV MARKENS BEBYGGANDE

u Marken får inte bebyggas
u Marken skall vara tillgänglig för allmänna underjordiska ledningar

PLACERING; UTFORMNING; UTFÖRANDE

Utformning

23° Högsta taklutning i grader
I Högsta antal våningar

ADMINISTRATIVA BESTÄMMELSER

* Genomförandetiden är 5 år från den dag planen vunnit laga kraft

ILLUSTRATIONER

Parkering Illustrationstext

PLANENS SYFTE:
Att en tomträttsfastighet för kiosken kan bildas

Antagen av SBN 1996-06-24

Laga kraft 1996-07-18

BETECKNINGAR

Primärkartan

Fastighetsgräns
Byggnad
Väg
Slänt
Staket
Lövträd
Rutnätpunkt
Avvägd höjd
Nivåkurvor
Traktnamn
Nr på fastighet

Uppgifter om primärkartan:

Upprättad genom fotogrammetrisk mätning
Koordinatsystem: lokalt system Sundsvall 0 gon
Mätklass: II
Höjdsystem: lokalt system Sundsvall
Kartblad: 47A

Mät- och kartavdelningen 1996-04-18

Ingred Wiklander-Nylander
INGRID WIKLANDER-NYLANDER

överingenjör

Planen är upprättad enligt PBL 5:28 - enkelt planförfarande

Detaljplan för Kiosk i Ortviskparken

del av Skönsberg 1:1

Skön, Sundsvalls kommun

Upprättad av Stadsbyggnadskontoret 1996-04-18

Lars Rimfors
LARS RIMFORS
planchef

Ann-Christin Stenström
ANN-CHRISTIN STENSTRÖM
planingenjör

Skala 1:400

10 5 0 10 20 30 40 m

Kopians likhet med originalet betygas.
Stockholm den 1996-10-01
LANTMÄTERIET/KartCentrum
Maria Racke