Original

Förslag till ändring av stadsplanen för

KV. ELVERKET m.fl.

inom **BLOMBACKA** i

SÖDERTÄLJE

Upprättat å stadsarkitektkontoret i Södertälje den 29 augusti 1973

Lars Thylén
Stadsarkitekt

Olle Lanaberg
Planarkitekt

Lars-Olof Börjesson
Stadsplaneingenjör

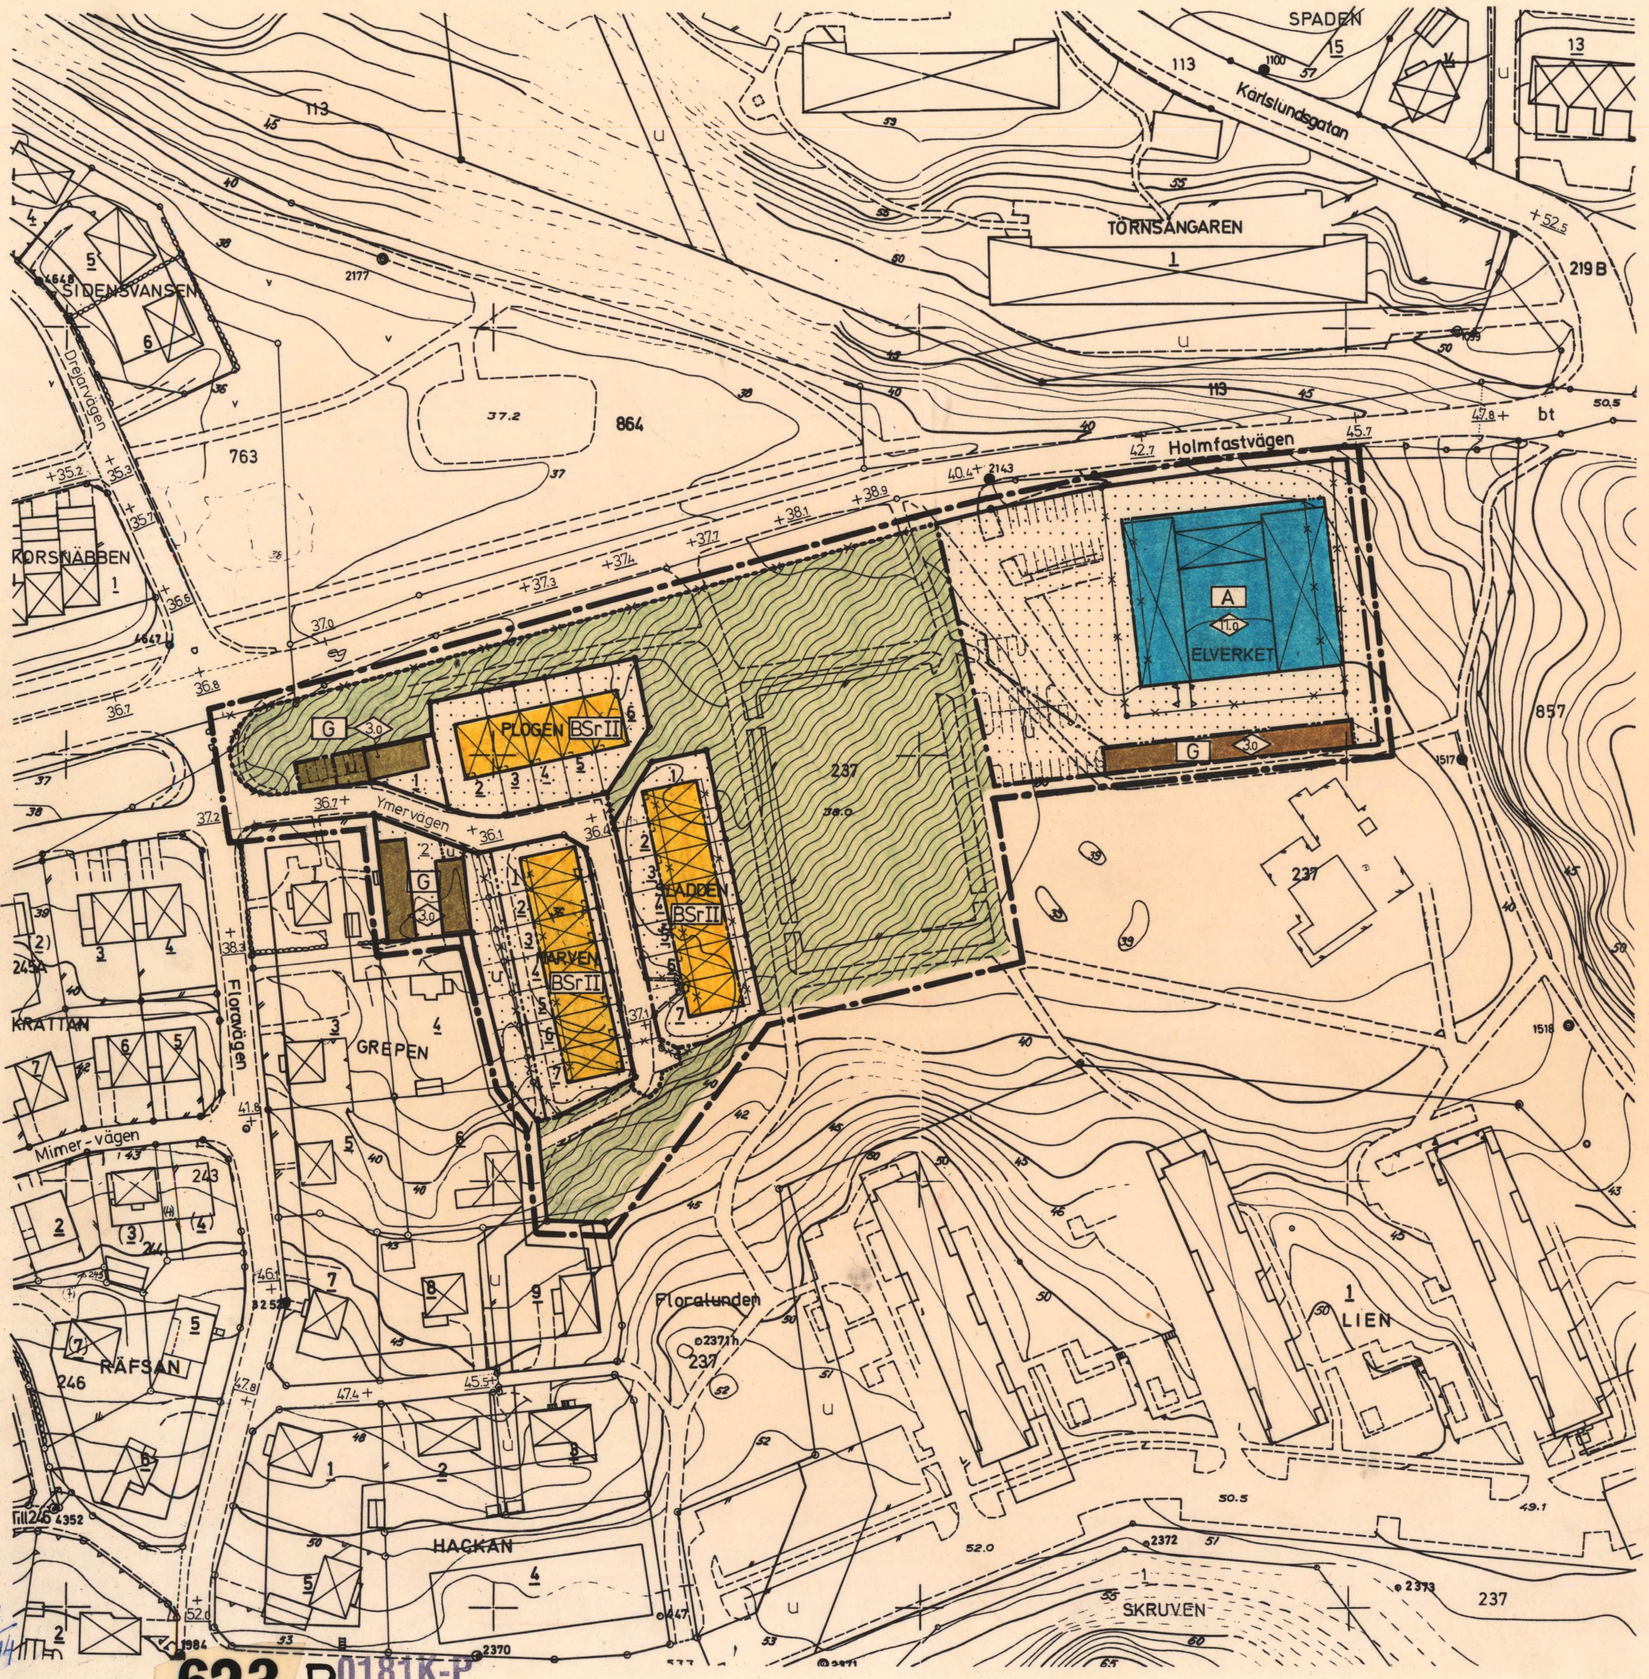

BETECKNINGAR TILL STADSPLANEKARTAN:

- Stadsplanegräns belägen tre meter utanför det område planen avser
- Gällande områdes- och bestämmelsegräns avsedd att bibehållas
- Gällande områdes- och bestämmelsegräns avsedd att utgå
- Kvarters- eller annan områdesgräns
- Bestämmelsegräns
- Gränslinjer ej avsedda att fastställas
- Gata eller torg
- Park eller plantering
- A — Område för allmänt ändamål
- BSr — Område för bostadsändamål, radhus
- G — Område för garageändamål
- Mark som icke får bebyggas
- II — Antal våningar
- 0.00 — Byggnadshöjd
- +0.0 — Gällande gatuhöjd
- u — Mark tillgänglig för undejordiska ledningar

BETECKNINGAR TILL GRUNDKARTAN:

- Stadsplanelinje
- Fastighetsgräns
- 1 — Tomtnummer
- 237 — Stadsägonummer
- Byggnader resp. uthus
- Nivåkurvor 1 meters ekvidistans 0-plan = Stockholms slussröskel
- +0.0 — Gällande gatuhöjd

Grundkartan upprättad i Södertälje den 10 augusti 1973

SVEN ENGBLOM
Bitr stadsingenjör

Antaget av Kommunfullmäktige i Södertälje den 1974-02-25 § 32 betygas

i tjänsten:

Sven Walldeck

SKALA 1:1000

10 0 50 100

Är 19 74-04-30 fastställdes denna stadsplaneändring på sätt länsstyrelsens beslut samma dag närmare utvisar; och må enligt 150 § 3 st. byggnadslagen talan icke fullföljas mot nämnda beslut, varför detsamma omedelbart vunnit laga kraft.
Länsstyrelsen i Stockholms län som ovan.
På tjänstens vägnar
Eva Söderlund

67
1974

72/26, 71/39 623 B 0181K-P