


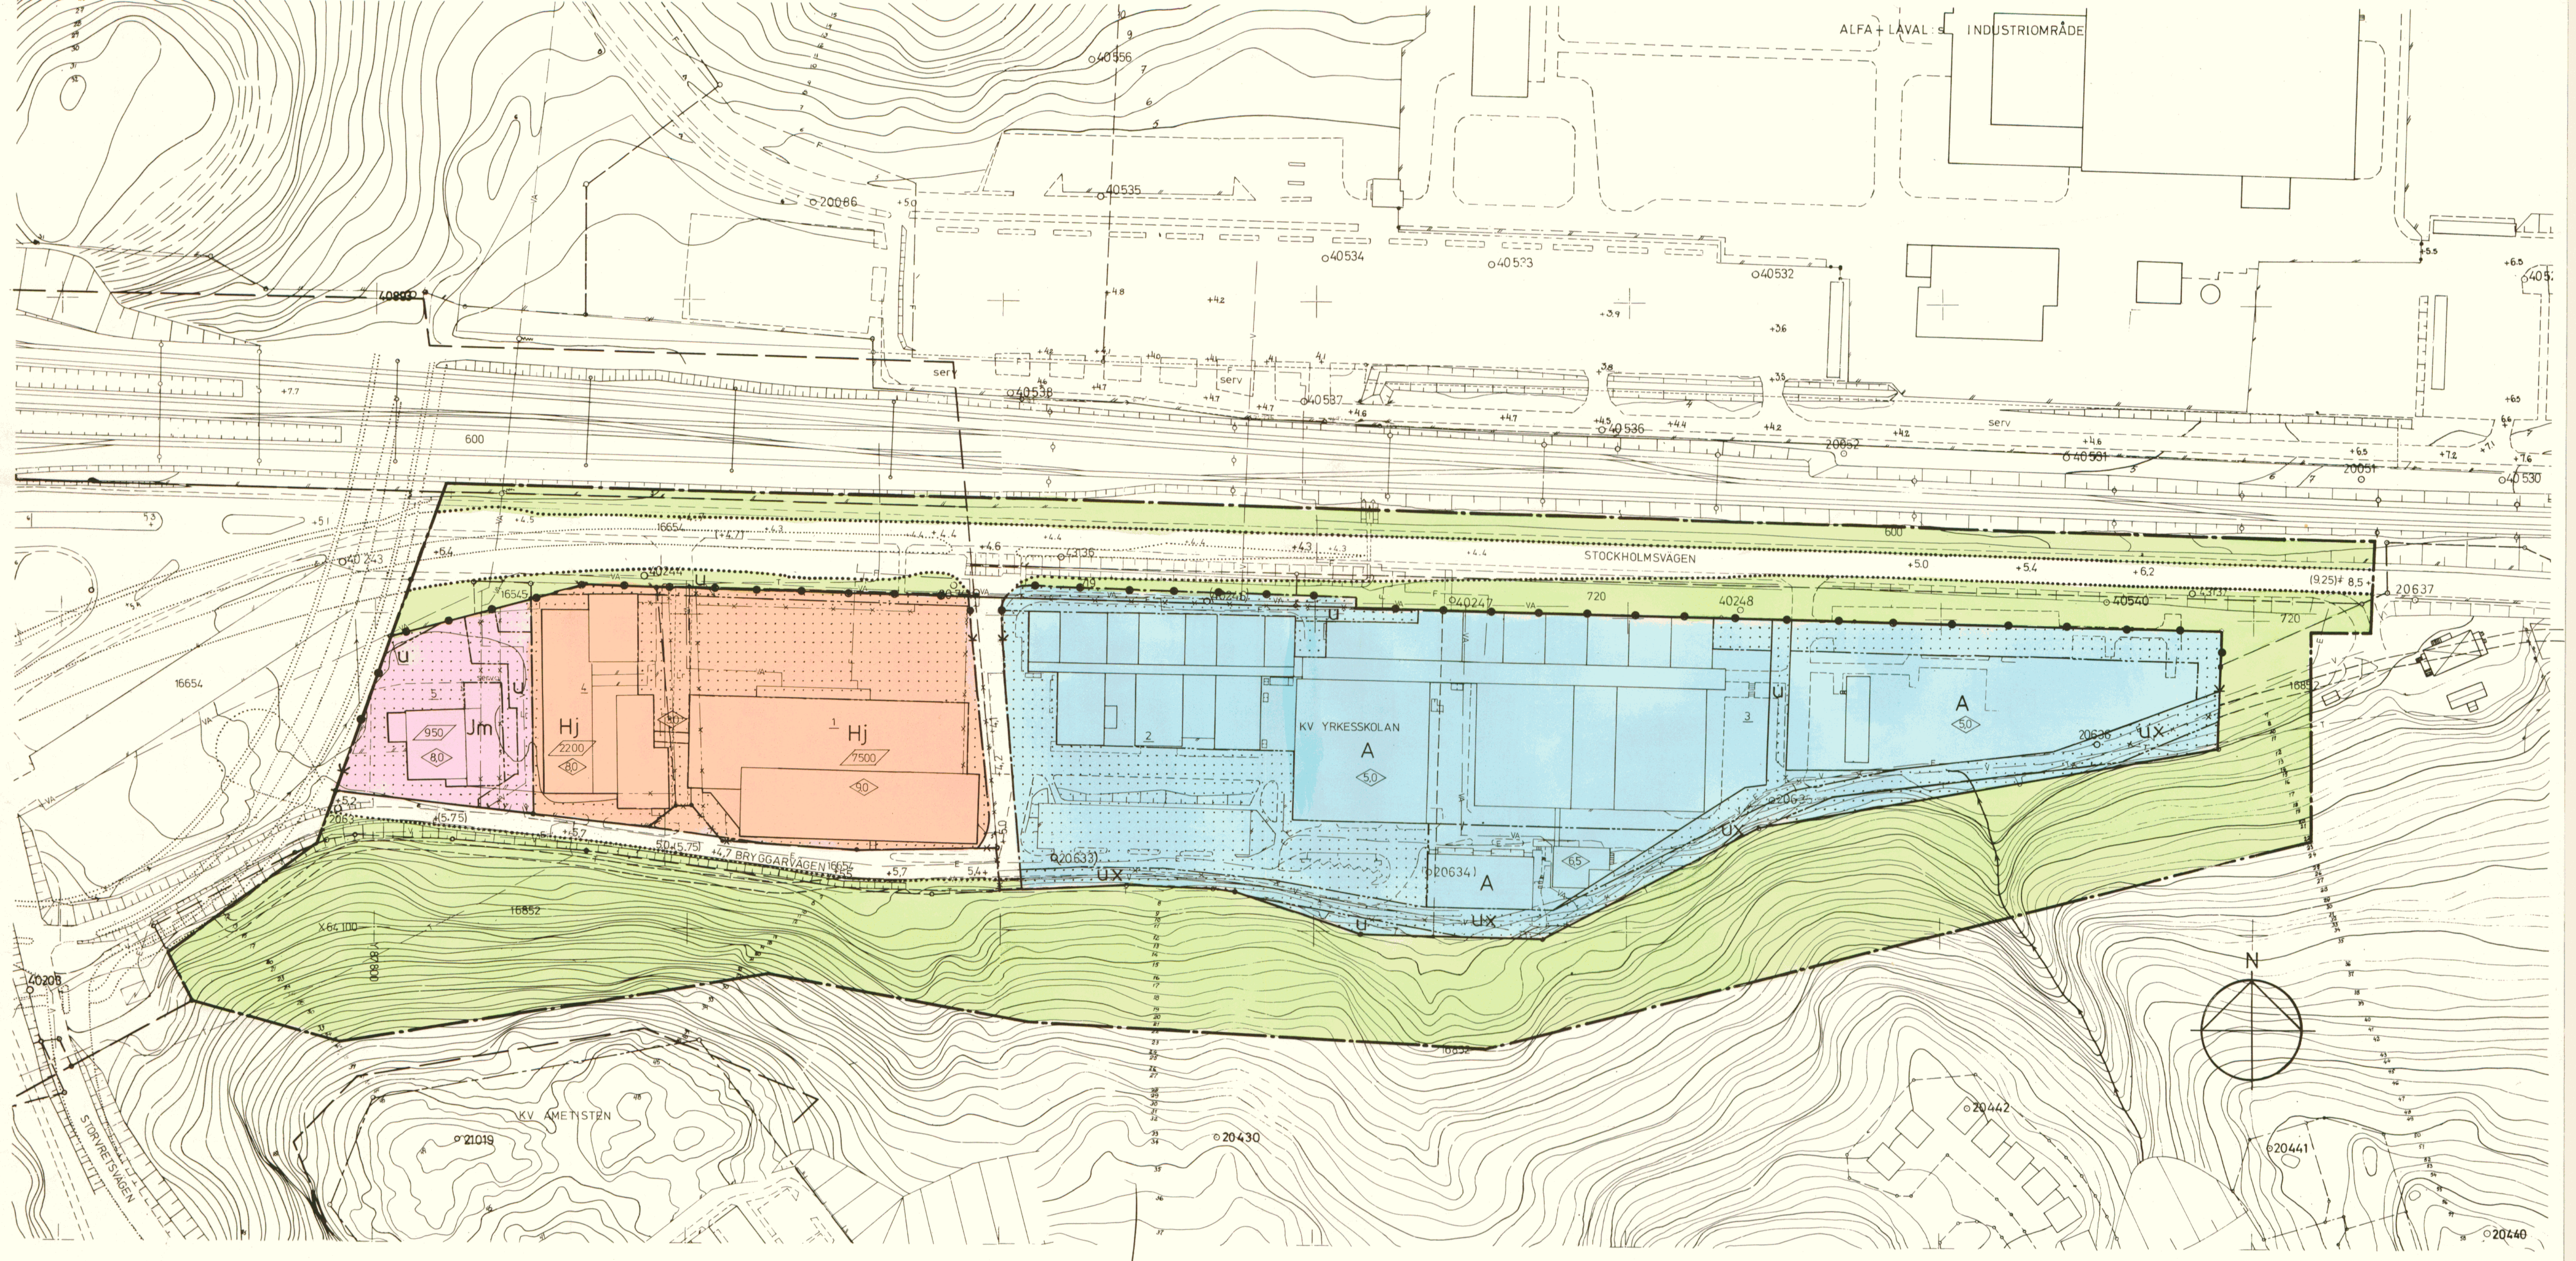

BETECKNINGAR PÅ GRUNDKARTAN

- GRÄNS FÖR FASTIGHET ELLER SAMFALLT OMRÅDE
- GÄLLANDE KVARTERS- ELLER ANNAN OMRÅDESGRÄNS
- GÄLLANDE BESTÄMMELESGRÄNS
- BYGGNAD
- VÄG
- STAKET
- HACK
- E ELLEDNING
- F FJÄRRVÄRMELEDNING
- T TELELEDNING
- VA VATTEN- OCH AVLOPPSLEDNING


FOTOGRAMMETRISKT FRAMSTÄLLD
KARTA FLYGFOTOGRAFERAD ÅR 1966, 1974
KOORDINATSYSTEM ST 74

HÖJDSYSTEM RH00 MÄTKLASS II

GRUNDKARTAN UPPRÄTTAD FEBR. 1980...
GENOM UTDRAK UR
BOTKYRKA KOMMUNS PRIMÄRVERK

CARL JOHAN ROOS
STADSINGENJÖR

SKALA 1:1000

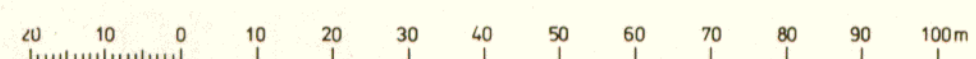

- DIKE
- STÖDMUR
- BRUNN
- NIVÅKURVOR
- AVVÄGD HÖJD
- 4658 POLYGONNUMMER
- 0 23 579
- PUNKT I RUTNÄT

Tillhör kommunfullmäktiges i Botkyrka
kommun beslut 1981.05.21 § 99
betygar

STURE PARKLER
Kommunfullmäktiges i Botkyrka
kommun beslut 1981.05.21 § 99
betygar

Godkänd av BN 1981.03.24
Antagen av KF 1981.05.21
Fastställt av KB 1981.09.03

BETECKNINGAR PÅ PLANFÖRSLAGET

GRÄNSBETECKNINGAR

- STADSPLANEGRÄNS
- GÄLLANDE OMRÅDESGRÄNS AVSEDD ATT BEHÅLLAS
- GÄLLANDE BESTÄMMELESGRÄNS AVSEDD ATT BEHÅLLAS
- GÄLLANDE OMRÅDESGRÄNS AVSEDD ATT UTGÅ
- GÄLLANDE BESTÄMMELESGRÄNS AVSEDD ATT UTGÅ
- KVARTERS- ELLER ANNAN OMRÅDESGRÄNS
- BESTÄMMELESGRÄNS
- OMRÅDESGRÄNS FRÅN VILKEN MINDRE AVVIKELSER I VISSA FALL FÅR GÖRAS

OMRÅDESBETECKNINGAR

- ALLMÄN PLATS
- GATA ELLER TORG
- PARK ELLER PLANTERING

BYGGNADSKVARTER

- A ALLMÄNT ÄNDAMÅL
- Hj HANDEL, EJ LIVSMEDEL
- Jm SMÅINDUSTRI

ÖVRIGA BETECKNINGAR AVSEDDA ATT FASTSTÄLLAS

- MARK SOM INTE FÅR BEBYGGAS
- U LEDNINGSOMRÅDE
- X MARK TILGÅNGLIG FÖR ALLMÄN GÅNGTRAFIK
- +0.0 GÄLLANDE GATUHÖJD
- 0.0 GATUHÖJD
- 0.000 VÄNINGSYTA I M²
- 0.00 BYGGNADSHÖJD

- UTFARTSFÖRBUD MED STÄNGSELSKYLDIGHET, TVÄRSTRÄCK MED
- PIL MARKERAR FÖRBUDETS SLUT

ILLUSTRATIONER OCH HÄNVISNINGAR

- ILLUSTRATIONSLINJER

År 1981 den 3 september
fastställdes denna ändring av stadsplan/byggnadsplan
på sätt länsstyrelsens beslut samma dag närmare
utvisar.

Länsstyrelsen i Stockholms län som ovan.
På tjänstens vägnar

EVA WRETTLIND

KV. YRKESKOLAN, TUMBA

BOTKYRKA KOMMUN, STOCKHOLMS LÄN

FÖRSLAG TILL ÄNDRING AV STADSPLAN

UPPRÄTTAT AV STADSARKITEKTKONTORET 1981-01-14
REV. 1981-03-11

BOWIDEQVIST-KULL
stadsarkitekt

GUNNAR PARMENT
planchef

PROJEKTÖR: LARS G. HÅKANSSON
ELSIE BACKSTRÖM

PI 10-18