


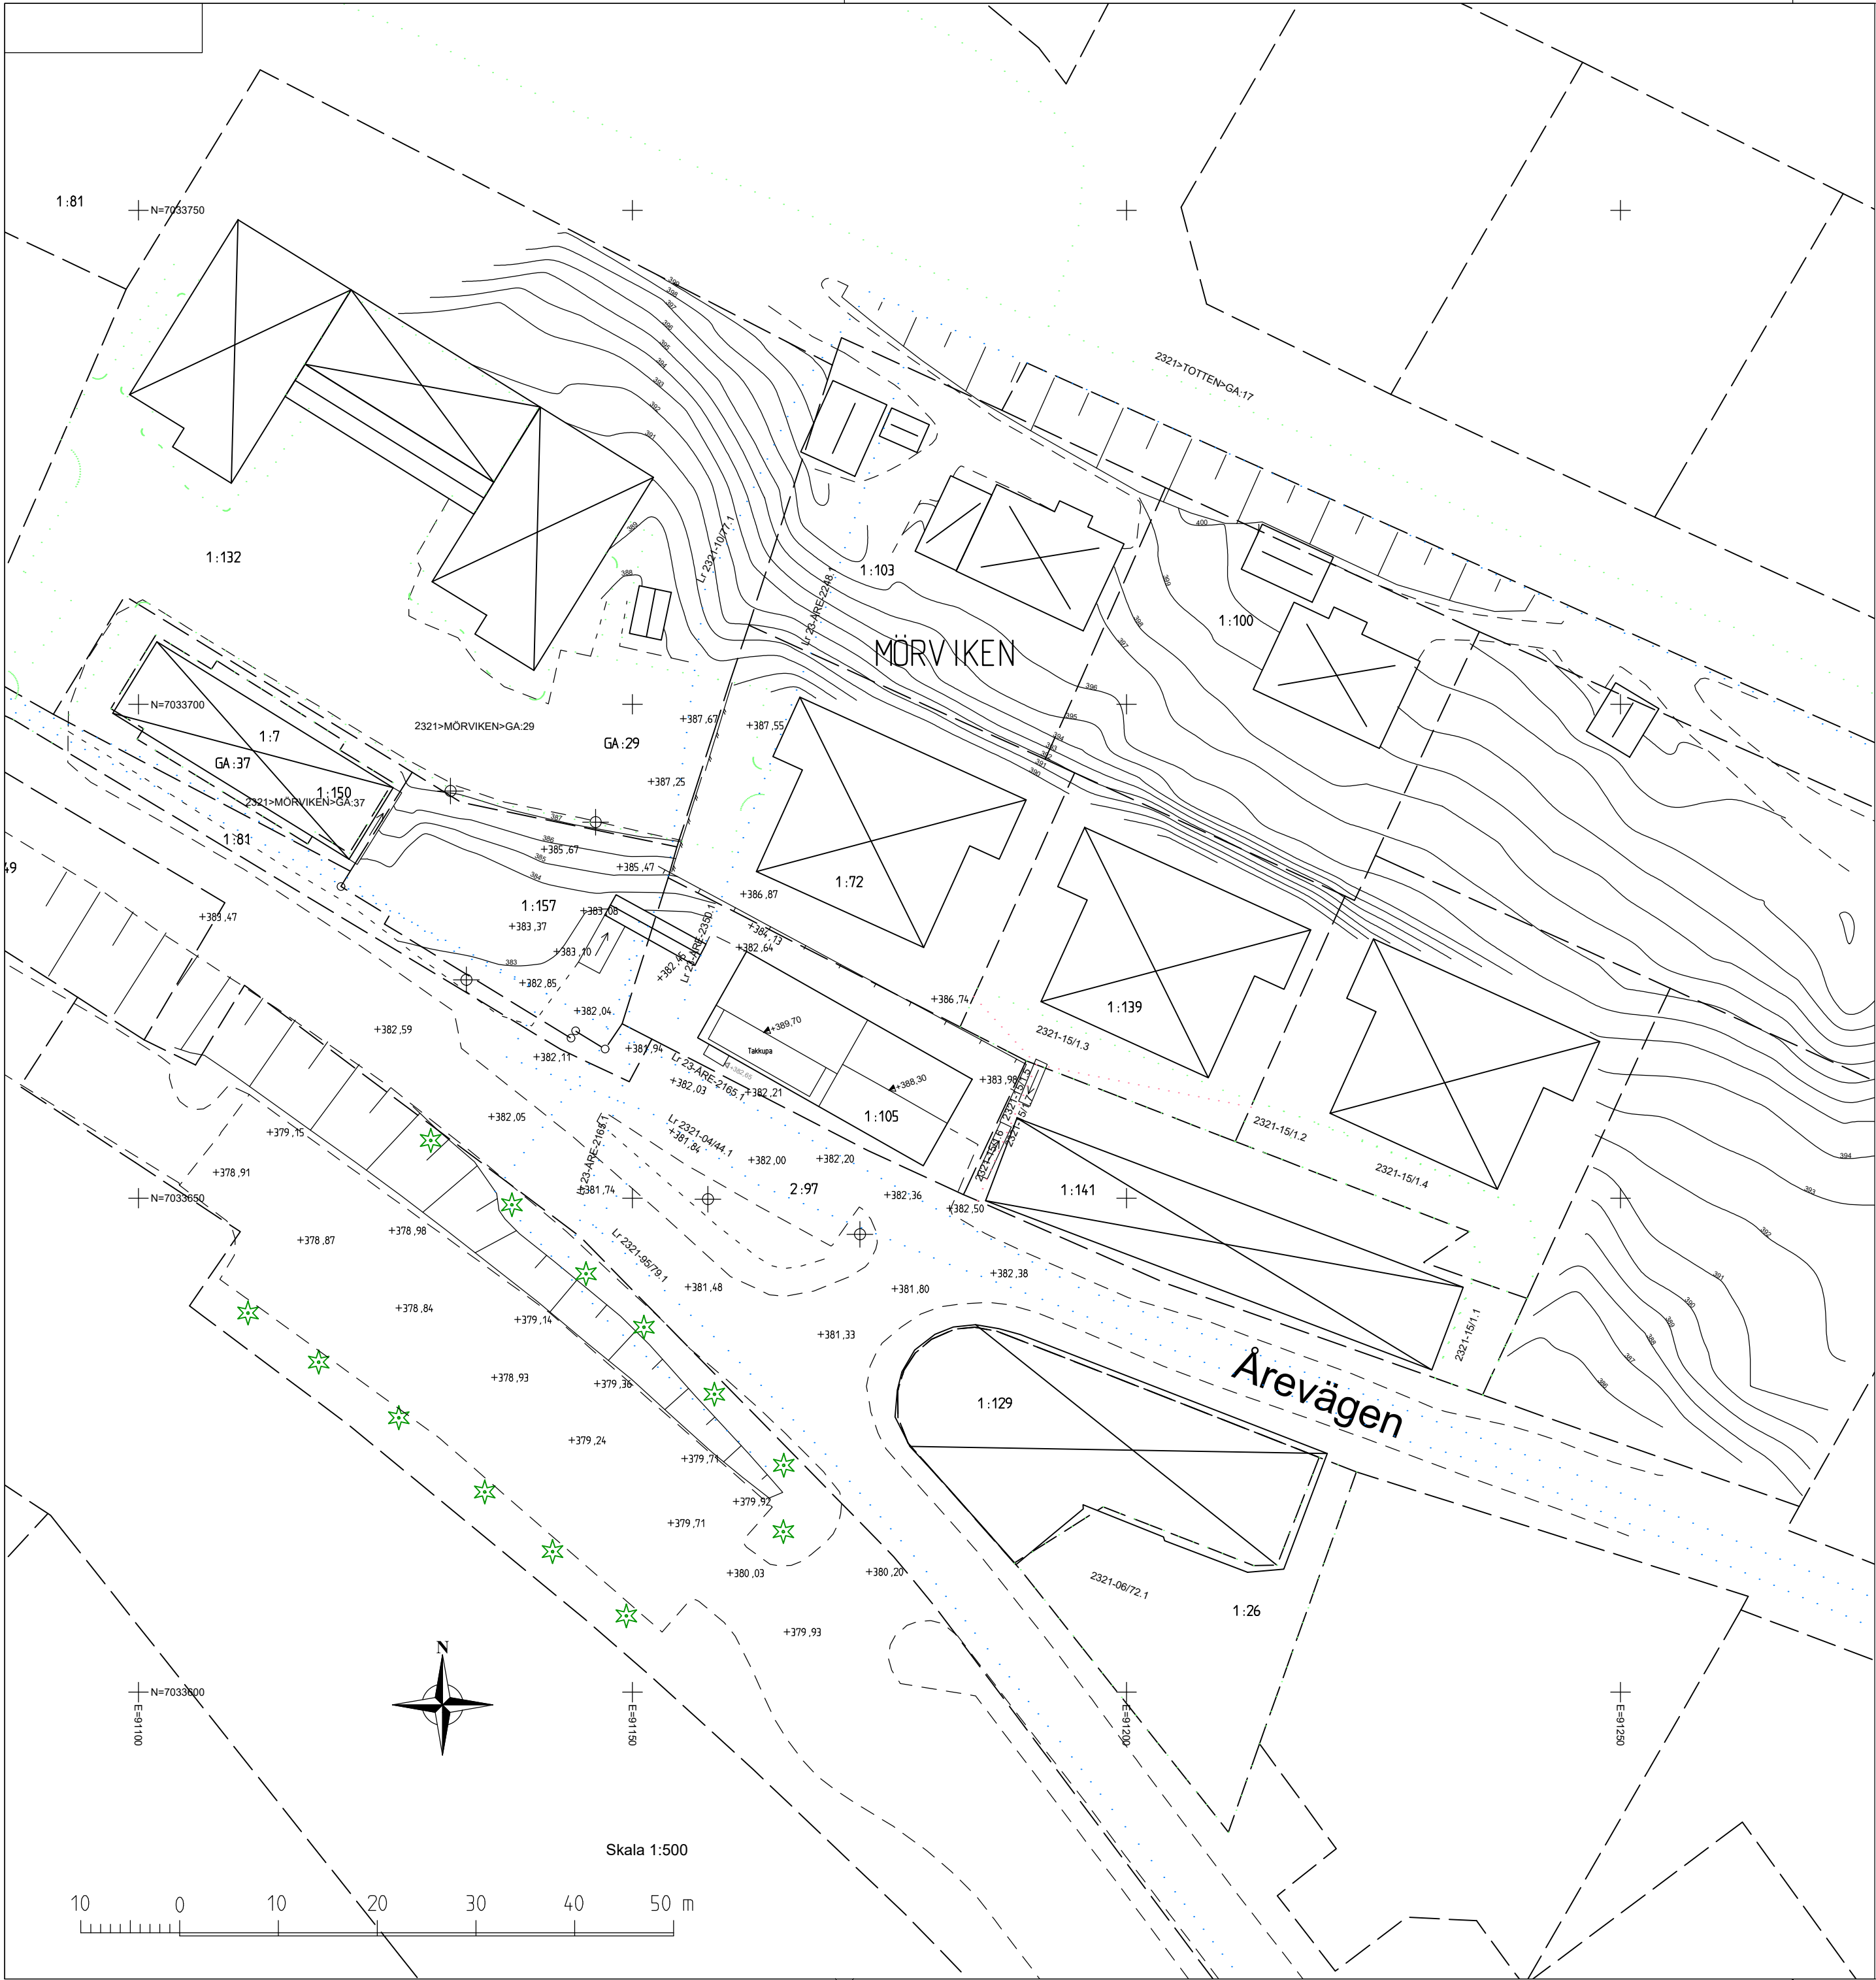

GRUNDKARTA över Mörviken 1:105 & 2:97

Åre kommun, Jämtlands län

Karttyp, användningsområde Grundkarta för upprättande av detaljplan		Proj.nr. 1056575	
Område Åre			
Koordinatsystem i plan SWEREF99 14 15	Höjdsystem RH2000	Karttecken HMK	Skala 1:500
Detaljinformation, aktualitet 2023-12-06	Fastighetsredovisning, aktualitet 2024-01-03		
Fullständighet ☒ All information av betydelse för tillämpningsområde redovisas ☐ Mindre betydelsefull information utelämnas			
Aktualitetsstandard ☒ Allt kartinnehåll är kontrollerat vid angiven tidpunkt ☐ Visst preciserat kartinnehåll är kontrollerat vid angiven tidpunkt			
Ursprung, framställningsmetod Markmodell framställd av NH-data från Lantmäteriet (flygning genomförd november 2012). Detaljer, inom planerat planområde, från terrester mätning med GNSS (NRTK) och totalstation. Detaljer utanför planområdet hämtade från Lantmäteriets fastighetskarta.			
Grundkartan upprättad 2023-03-31 rev, 2024-01-03			
Ulrik Larsson Götzmann Mätningssingenjör			

Teckenförklaring

	Fastighetsgräns
	Väggkant
	Gångväggkant
	Staket
	Stödmur
	Slänt
	Höjdkurvor
	Traktnamn
	Fastighetsnummer
	Gemensamhetsanläggning
	Servitut
	Ledningsrätt
	Byggnader (husliv/takfot)
	Altan
	Trappa
	Barträd
	Belysningsstolpar
	Inmätt gränsmarkering
	Nockhöjd
	Entrehöjd
	Markhöjd
	Koordinatkräys
	Servitut (tolkat område)
	GA-anläggning (tolkat område)



Metria AB
Odenskogsvägen 12B, 2tr.
831 48 Östersund
Tel: 010-121 80 00
www.metria.se