Förslag till ändring av stadsplanen för del av

TURINGEGATAN m.m.

inom CENTRALA STADEN i

SÖDERTÄLJE

Upprättat å stadsarkitektkontoret i Södertälje den 21 oktober 1969. Reviderad den 4 februari 1970.

Gunnar Påhlman
Stadsarkitekt

Börje Fredin
Stadsplaneingenjör

Ar 19 70 den 15 juni fastställdes denna ändring av stadsplan/~~byggnadsplan~~ på sätt länsstyrelsens beslut samma dag närmare utvisar. Länsstyrelsen i Stockholms län som ovan.
På tjänstens vägnar
Eva Österlund

Antaget av Stadsfullmäktige i Södertälje den 23.3 1970, § 49, ex. officio:
Nils Dahlström

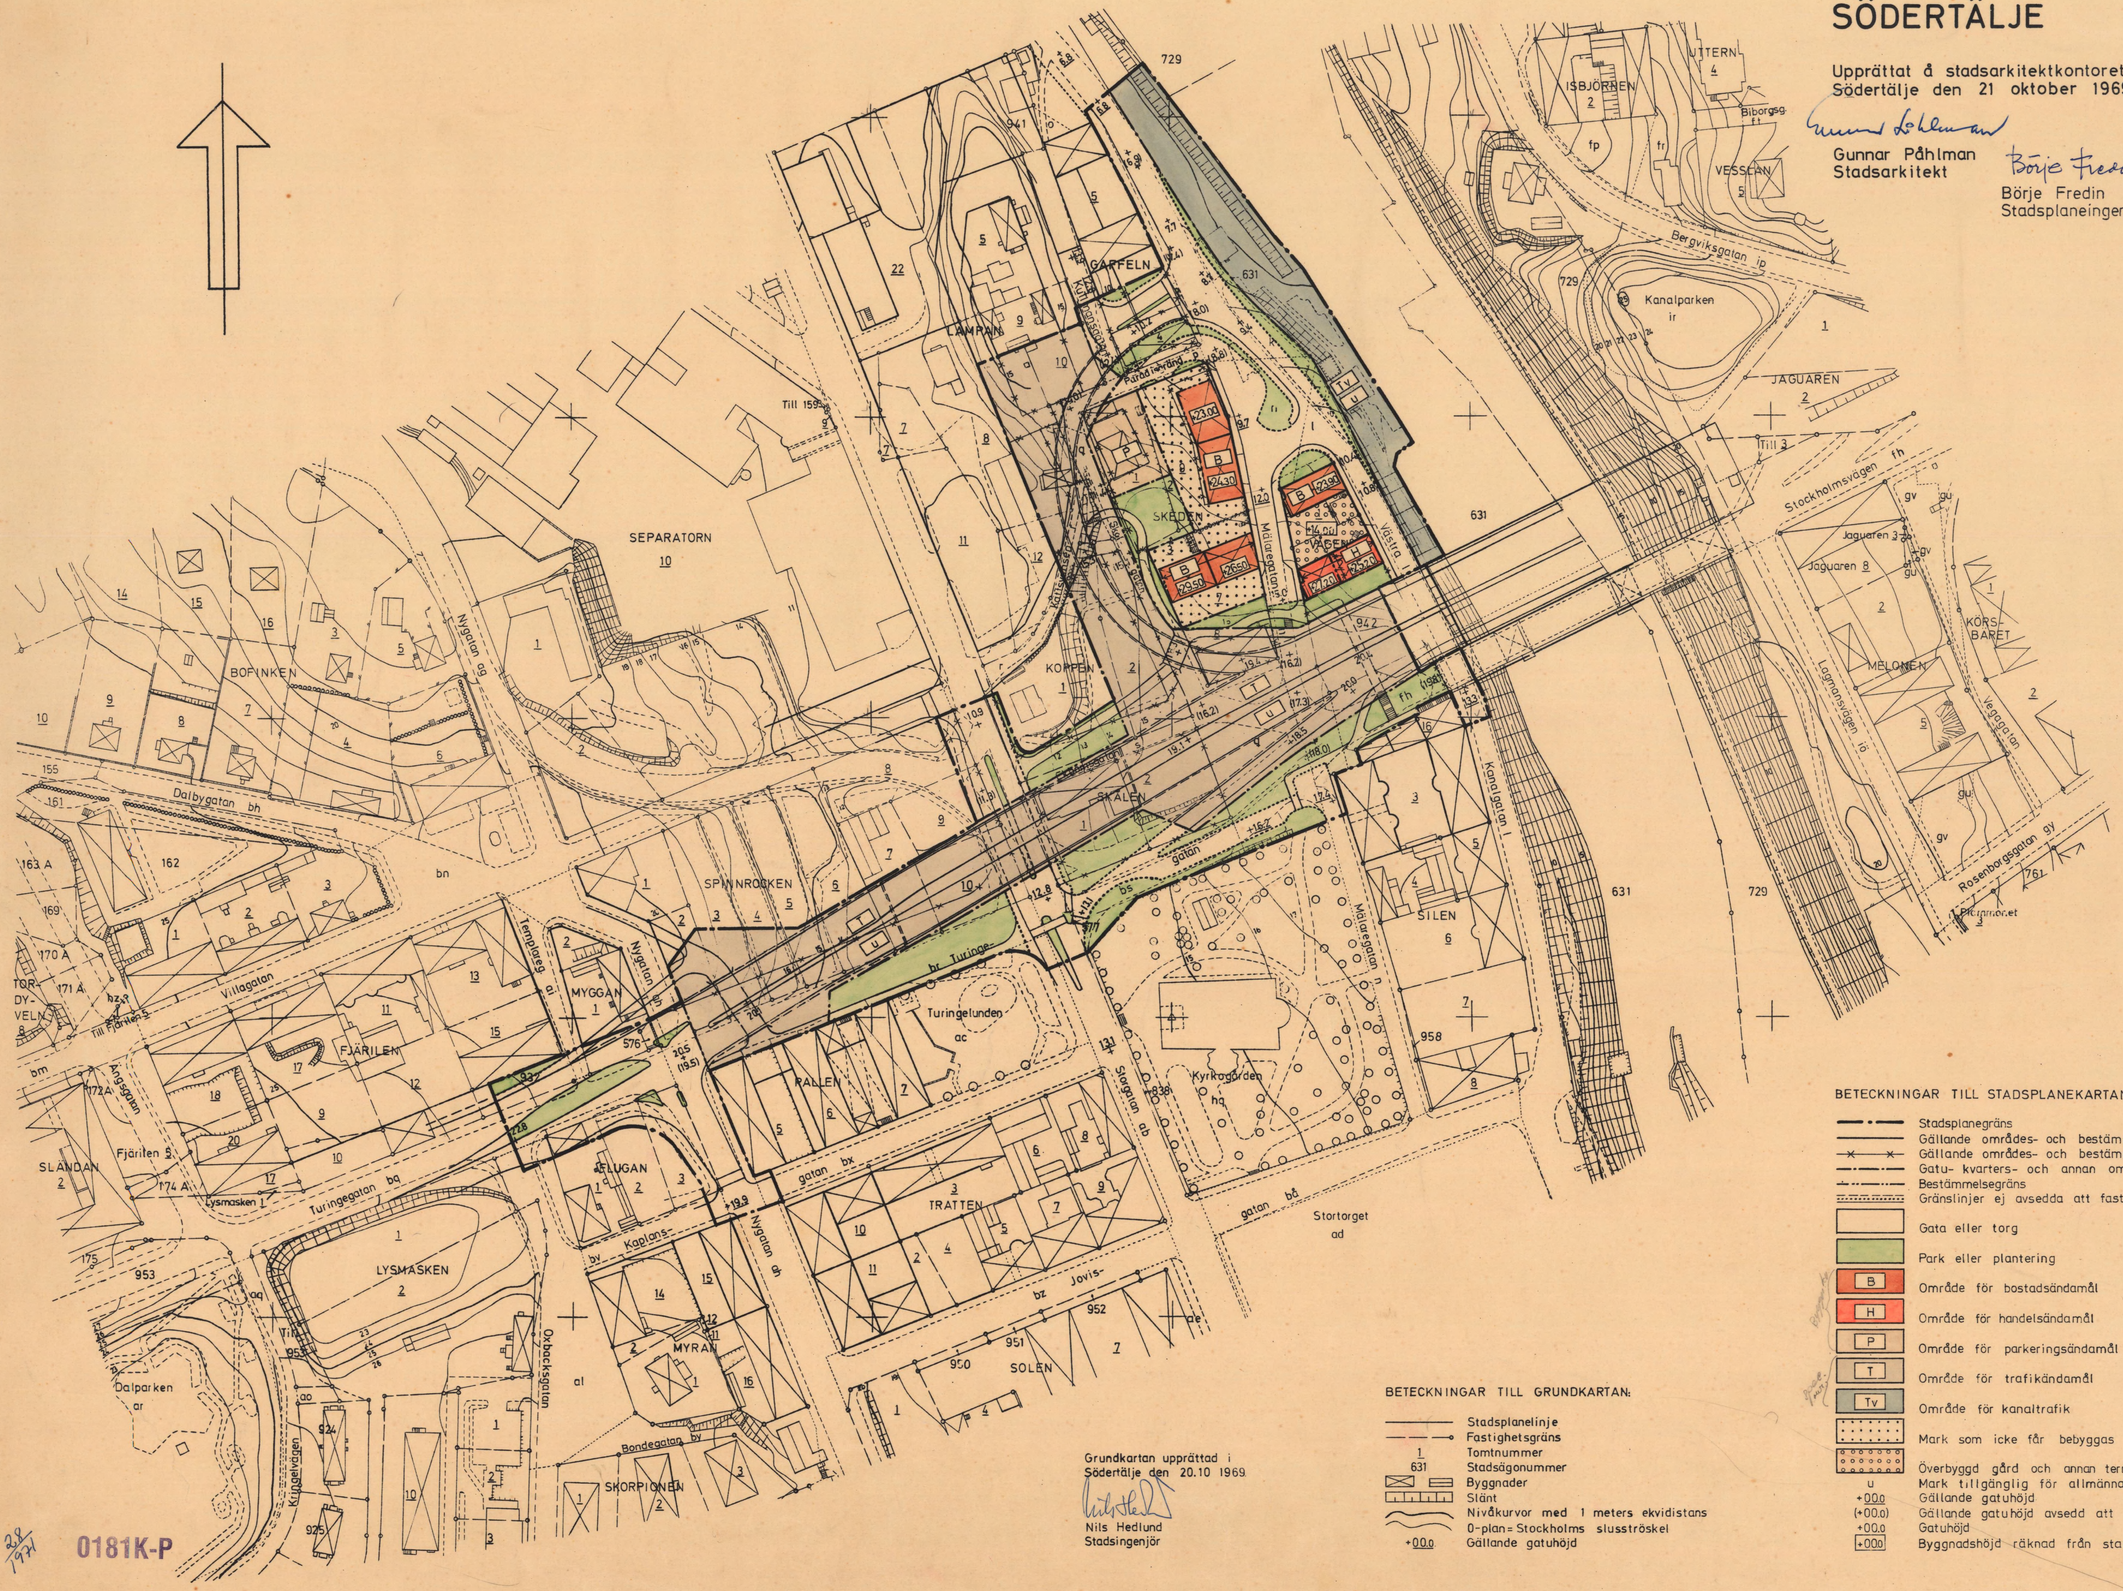

Grundkartan upprättad i Södertälje den 20.10 1969
Nils Hedlund
Stadsingenjör

BETECKNINGAR TILL GRUNDKARTAN:

- Stadsplanelinje
- Fastighetsgräns
- 1 Tomtnummer
- 631 Stadsägonummer
- Byggnader
- Slänt
- Nivåkurvor med 1 meters ekvidistans
- 0-plan = Stockholms slussröskel
- +00.0 Gällande gatuhöjd

BETECKNINGAR TILL STADSPLANEKARTAN:

- Stadsplanegräns
- Gällande områdes- och bestämmelsegräns
- Gällande områdes- och bestämmelsegräns avsedd att utgå
- Gatu- kvarters- och annan områdesgräns
- Bestämmelsegräns
- Gränslinjer ej avsedda att fastställas
- Gata eller torg
- Park eller plantering
- B Område för bostadsändamål
- H Område för handelsändamål
- P Område för parkeringsändamål
- T Område för trafikändamål
- Tv Område för kanaltrafik
- Mark som icke får bebyggas
- Överbyggd gård och annan terrassbyggnad
- u Mark tillgänglig för allmänna underjordiska ledningar
- +00.0 Gällande gatuhöjd
- (+00.0) Gällande gatuhöjd avsedd att utgå
- +00.0 Gatuhöjd
- +000 Byggnadshöjd räknad från stadens nollplan

SKALA 1:1000
10 0 10 20 30 40 50 100 150 M

28/1971

0181K-P

69/4 461C

B3