

PLANKARTA

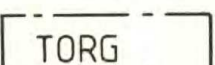
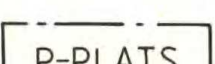
GRÄNSBETECKNINGAR

	Gräns 3 meter utanför planområdet
	Användningsgräns
	Egenskapsgräns

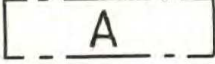
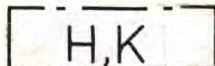
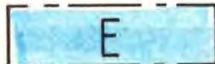
PLANBESTÄMMELSER

Följande gäller inom områden som har nedanstående beteckningar. Där beteckningar saknas gäller bestämmelsen inom hela planområdet. Endast angiven användning och utformning är tillåten.

1 Användning av allmän plats

	Trafik mellan områden
	Lokaltrafik
	Gångtrafik, handel och parklik verksamhet
	Parkering

2 Användning av kvartersmark

	Allmänt ändamål
	Bostad
	Handel och kontor
	Transformatorstation
	Församlingsgård med kyrkolokal

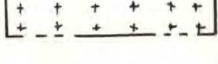
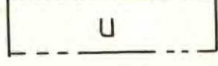
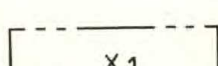
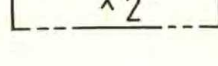
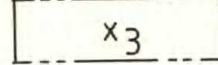
3 Utformning av allmänna platser

gång och cykel	Gång- och cykelbana
+0,0	Föreskriven höjd över nollplanet

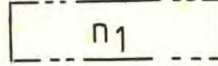
4 Utnyttjandegrad

000	Största lokalarea
-----	-------------------

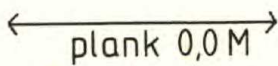
5 Begränsningar av markens bebyggande

	Marken får inte bebyggas
	Marken får endast bebyggas med uthus och garage
	Marken skall vara tillgänglig för allmänna underjordiska ledningar
	Marken skall vara tillgänglig för allmän gång- och cykeltrafik
	Området skall i entréplanet vara tillgänglig för allmän gångtrafik
	Marken skall vara tillgänglig för allmän gångtrafik
	Marken skall vara tillgänglig för gemensamhetsanläggning

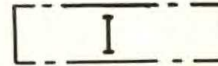
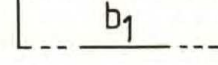
6 Markens anordnande

	Träd- och buskplantering skall utföras
---	--

7 Störningsskydd

	Bullerplank skall anordnas till en höjd av 1,80 m
---	---

8 Utformning, Utförande

	Högsta antal våningar
	Fasad skall utföras så att buller inomhus ej överstiger 40 dB(A)
	Endast källarlösa hus

9 ADMINISTRATIVA BESTÄMMELSER

Allmänt ändamål

- a₁ Allmänt ändamål huvudgata (gång- och cykelbana)

Kommunen är huvudman

Genomförandetiden

- a₂ Genomförandetiden är 15 år från den dag då planen vunnit laga kraft.

Annan huvudman

- a₃ Kommunen är ej huvudman för allmän plats med beteckningarna LOKALGATA, TORG samt P-PLATS

Grundkarta medföljer planhandlingarna

DETALJPLAN

Reglerar markanvändning och byggande enligt PBL

PLANKARTA med BESTÄMMELSER

ANTAGANDEHANDLING

- Övriga antagandehandlingar
- Grundkarta i 1:1000
- Samrådsredogörelse
- Planbeskrivning
- Genomförandebeskrivning
- Fastighetsförteckning
- Utlåtande

SANDTAGET 2:6 m fl i Rimforsa

Tjärstad socken, Kinda kommun

1990-11-22 (samrådshandling), 1990-11-30 (utställningshandling)
1991-02-20 (antagandehandling)

BN:s ant.dat 910220
laga kraft 910322

Upprättad av

Per Ove Persson

Per Ove Persson
Östergötlands lantmäteridistrikt

0513-P92/2

Nr. 38

Fastighet
Sandtaget 2:5 mf1

Gatuadress

Area m²

Fastigheten bildad el reg

Stadsplan fastställd

Byggnadsplan fastställd

Tomtindelning fastställd

Byggnadsförbud

Kommun

Registerområde

Kinda

Tjärstad

Kartan upprättad av

0.0 Markhöjd

+0.0 Gatu höjd vid tomträs

+0.0 Fastställd höjd

John-Gunnar Jonsson /ingenjör/

Ägare

Datum

Höjd

Avseende

Sign

Ledningsuppgifter

Typ

Vattengångens

höjd i

förbindelsep

Diameter i

förbindelsep

Vatten

Dravvatten

Spillvatten

Lägeskontroll

x = 46200

x = 46100

x = 46000

y = 92900

RIMFORSA

LOKALGATA

g. a3 + 89,5

SANDTAGET

2:5

RIMFORSA

SANDTAGET

c1

2:5

TORG

a3

H.A I

2:4

B.H.A.K

III

2:4

+90,0

+89,5

+90,0

+89,5

+90,0

Kopians likhet med originalet be

W. L. Salmi

Kommunkontoret, Kisa

Kinda kommuns

byggnadsnämnde

akt nr. 1097

FASTIGHETSBILDNINGSMYNDIGHETEN

Östergötlands lantmäteridistrikt

Fastighet

Sandtaget 2:5 mf1

Gatuadress

Kommun

Kinda

Kartan upprättad av

John-Gunnar Jonsson /ingenjör/

Ägare

Datum

Byggnadslov

Utsiktning

Lägeskontroll

NYBYGGNADSKARTA

SITUATIONSPLAN

89-12-22

E1L 4895:18

Datum

Örr

Fastigheten bildad el reg

Stadsplan fastställd

Byggnadsplan fastställd

Tomtindelning fastställd

Byggnadsförbud

0.0 Markhöjd

+0.0 Gatu höjd vid tomtgräns

+0.0 Fastställd höjd

Ledningsuppgifter

Typ

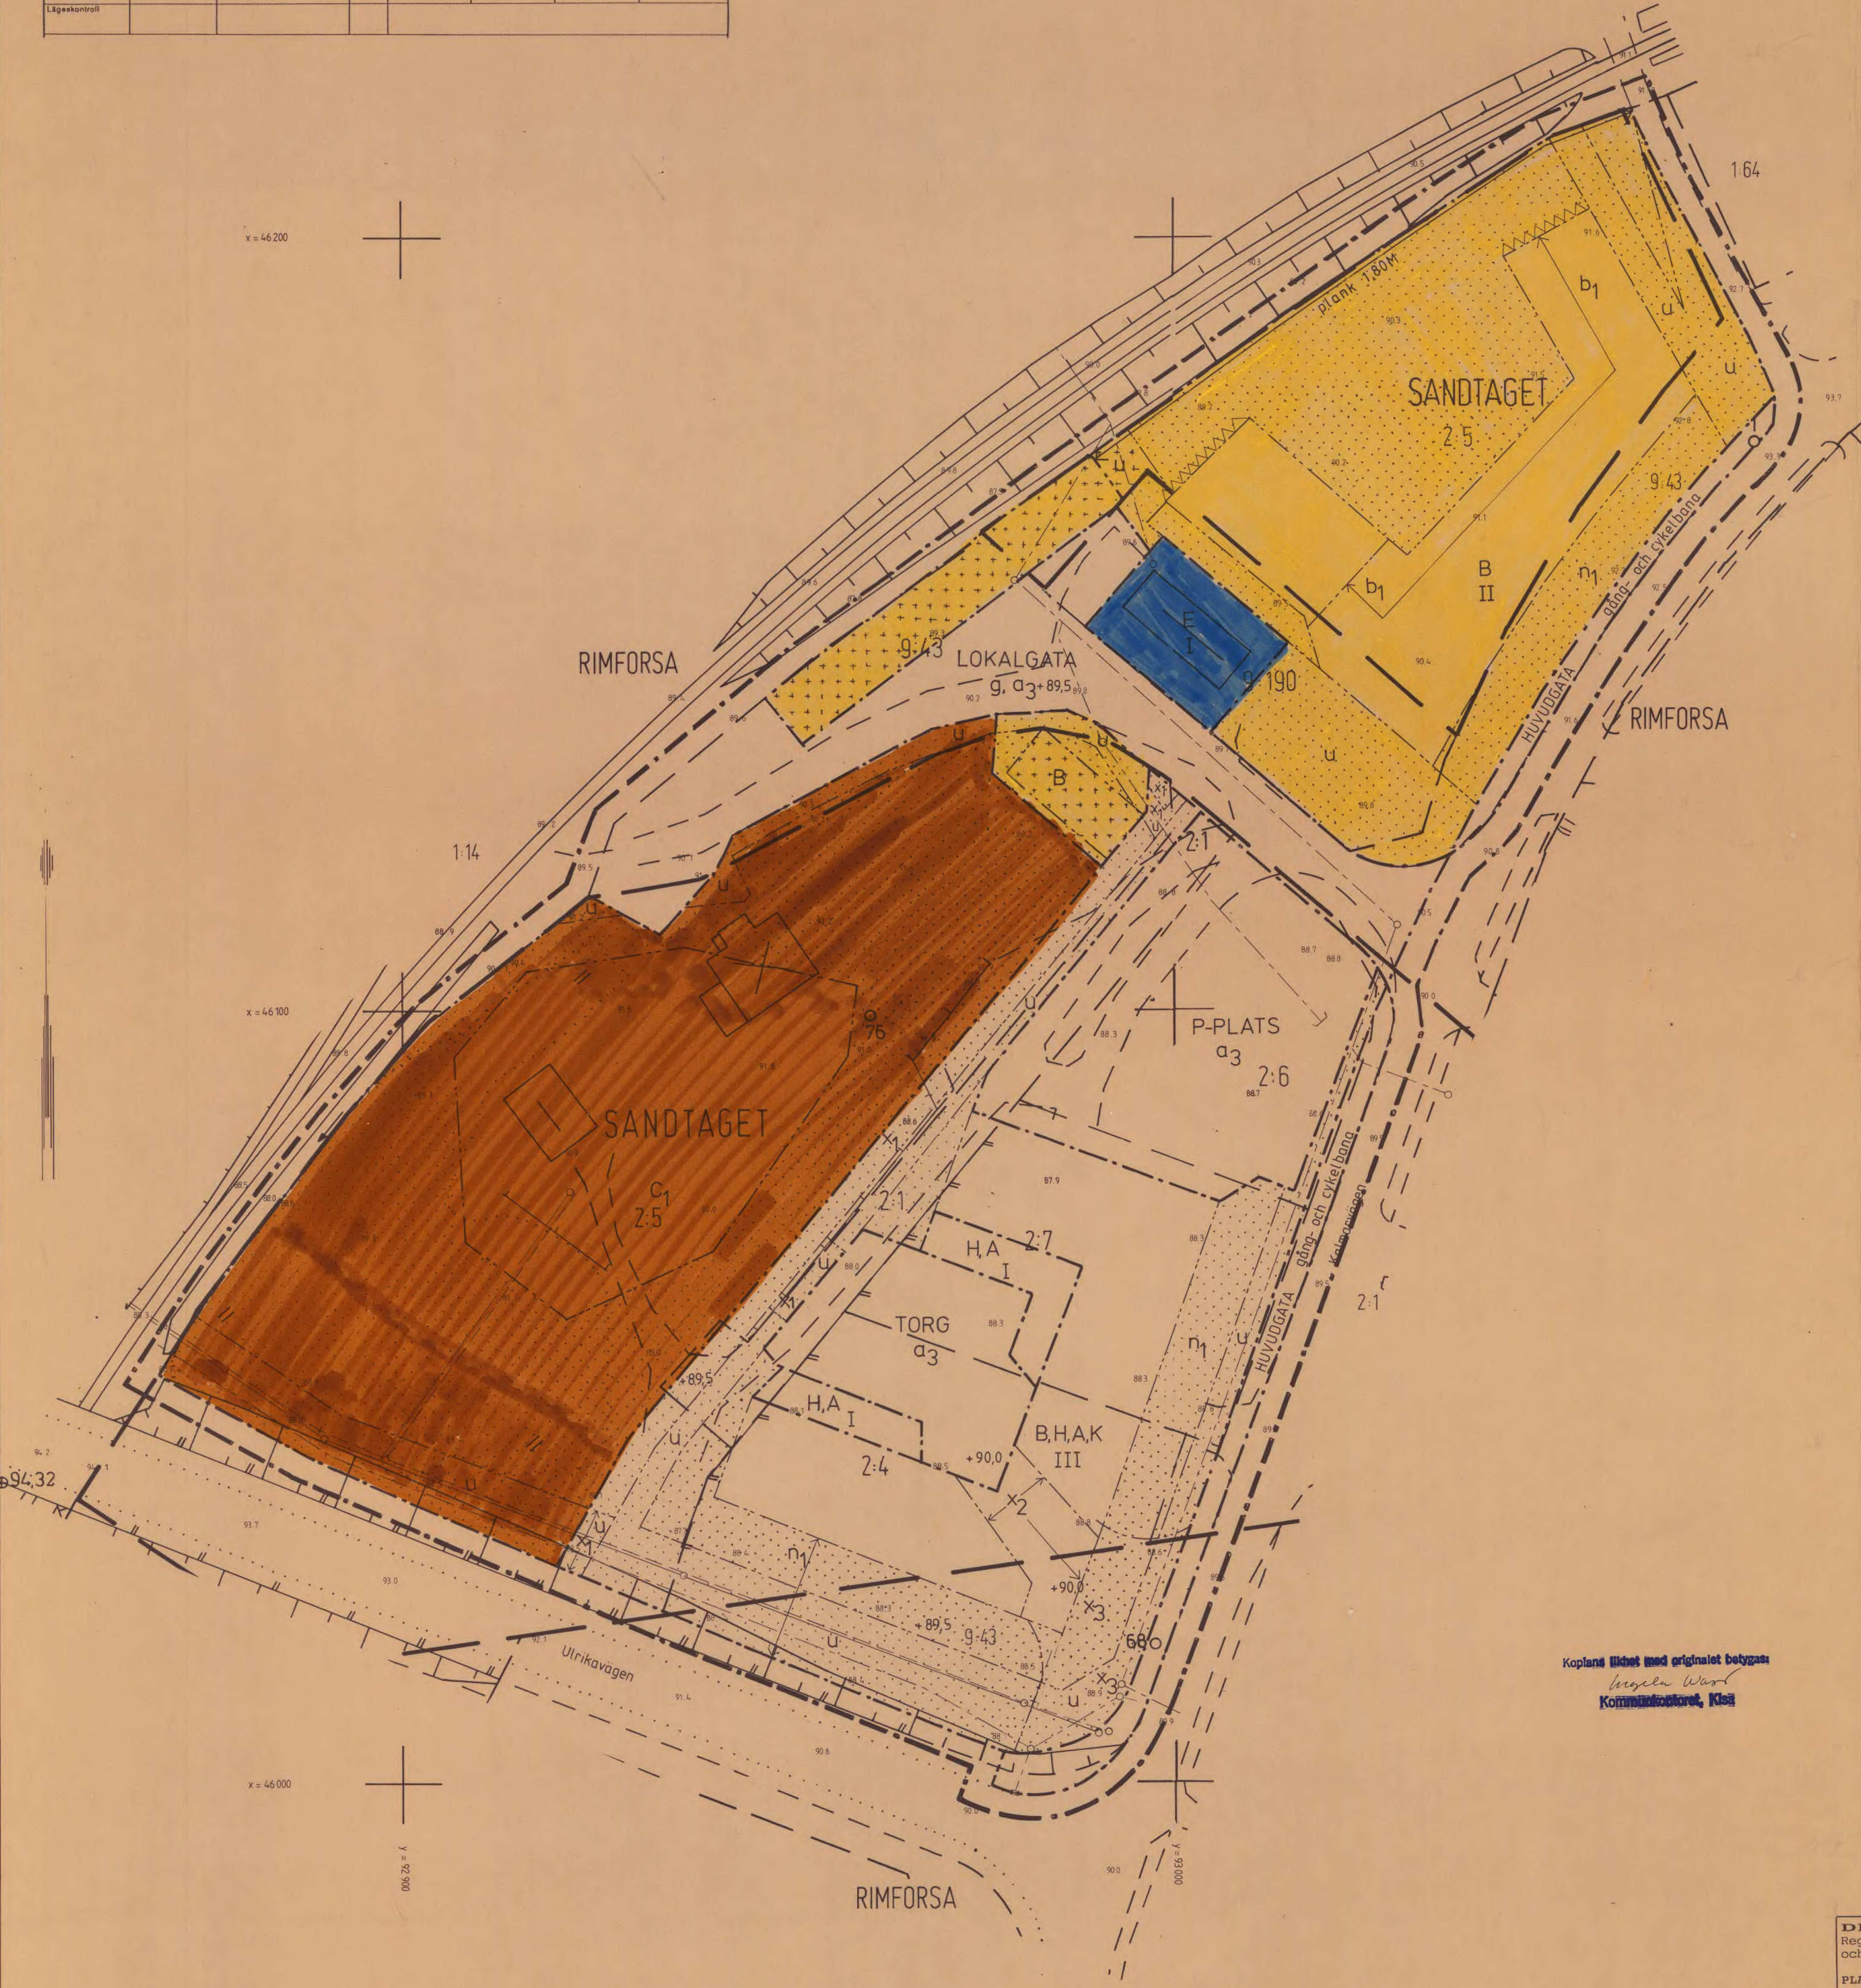
Vattengångens höjd i förbindelsep

Diameter i förbindelsep

Vatten

Dagvatten

Spillvatten



PLANKARTA

GRÄNSBETECKNINGAR

- Gräns 3 meter utanför planområdet
- Användningsgräns
- Egenskapsgräns

PLANBESTÄMMELSER

Följande gäller inom områden som har nedanstående beteckningar. Där beteckningar saknas gäller bestämmelsen inom hela planområdet. Endast angiven användning och utformning är tillåten.

1 Användning av allmän plats

- HUVUDGATA Trafik mellan områden
- LOKALGATA Lokaltrafik
- TORG Gångtrafik, handel och parklik verksamhet
- P-PLATS Parkering

2 Användning av kvartersmark

- A Allmänt ändamål
- B Bostad
- H,K Handel och kontor
- E Transformatorstation
- G Församlingsgård med kyrkolokal

3 Utformning av allmänna platser

- gång och cykel Gång- och cykelbana
- +0,0 Föreskriven höjd över nollplanet

4 Utnyttjandegrad

- 000 Största lokalarea

5 Begränsningar av markens bebyggande

- Marken får inte bebyggas
- Marken får endast byggas med uthus och garage
- Marken skall vara tillgänglig för allmänna underjordiska ledningar
- Marken skall vara tillgänglig för allmän gång- och cykeltrafik
- Området skall i entréplanet vara tillgänglig för allmän gångtrafik
- Marken skall vara tillgänglig för allmän gångtrafik
- Marken skall vara tillgänglig för gemensamhetsanläggning

6 Markens anordnande

- n1 Träd- och buskplantering skall utföras

7 Störningsskydd

- plank 0,0 M Bullerplank skall anordnas till en höjd av 1,80 m

8 Utformning, Utförande

- I Högsta antal våningar
- Fasad skall utföras så att buller inomhus ej överstiger 40 dB(A)
- b1 Endast källarlösa hus

9 ADMINISTRATIVA BESTÄMMELSER

- Allmänt ändamål
- a1 Allmänt ändamål huvudgata (gång- och cykelbana)
- Kommunen är huvudman
- Genomförandetiden
- a2 Genomförandetiden är 15 år från den dag då planen vunnit laga kraft.
- Annan huvudman
- a3 Kommunen är ej huvudman för allmän plats med beteckningarna LOKALGATA, TORG samt P-PLATS
- Grundkarta medföljer planhandlingarna

DETALJPLAN

Reglerar markanvändning och byggande enligt PBL

PLANKARTA med BESTÄMMELSER

SANDTAGET 2:6 m fl i Rimforsa

Tjärstad socken, Kinda kommun

1990-11-22 (samrådshandling), 1990-11-30 (utställningshandling)

1991-02-20 (antagandehandling)

BN:s ant.dat 910220

laga kraft 910322

Upprättad av

Per Ove Persson

Östergötlands lantmäteridistrikt

ANTAGANDEHANDLING

Övriga antagandehandlingar

Grundkarta i 1:1000

Samrådsredogörelse

Planbeskrivning

Genomförandebeskrivning

Fastighetsförteckning

Utlåtande

Skala	Måstak	Koordinatsystem i plan	Koordinatsystem i höjd	Beteckningsstandard
1:400	III	64:14 reg 6	RH 00	TFA 4.6 B:5
Mätning	Kartlägg	Ämn redig	Gränskning	
JGJ	JGJ	2.2		