

FÖRSLAG TILL ÄNDRING
AV STADSPLANEN FÖR
OMRÅDE SÖDER OM BREDGATAN
I HALMSTAD
UPPGJORT I MARS 1946

STADSPLANEKARTA

HALMSTAD DEN 27 MARS 1946.

Rolger Rönner
STADSPLANEARKITEKT

Tillhör BYGGNADSNÄMNDENS beslut av den 6 juni 1946
§ 394

Ex officio:

Arvid Berg

Tillhör Stadsfullmäktiges i Halmstad
protokoll den 20 juni 1946 § 192, betygar
i tjänsten:


Bernard A. J. J. J.

NISSAN

- Bezeichnungar:**
- Linje belägen 3 (tre) meter utanför det område som förslaget avser.
 - Gällande områdesgräns, avsedd att bibehållas.
 - Gällande områdesgräns, avsedd att utgå.
 - Förslagen områdesgräns.
 - Bestämmelsegräns.
 - Allmän plats: gata.
 - Allmän plats: park, plantering, parkeringsplats.
 - + 0,0 Gällande gatuhöjd, avsedd att bibehållas.
 - (+ 0,0) Gällande gatuhöjd, avsedd att utgå.
 - + 0,0 Förslagen gatuhöjd.
 - Bezeichnungar, vilka hänföra sig till stadsplanebestämmelserna
 - Befintlig ägaregräns.
 - Befintlig byggnad.

I Kungl. Maj:ts beslut angiven linje

10 0 50 100 MTR
Skala 1:1000

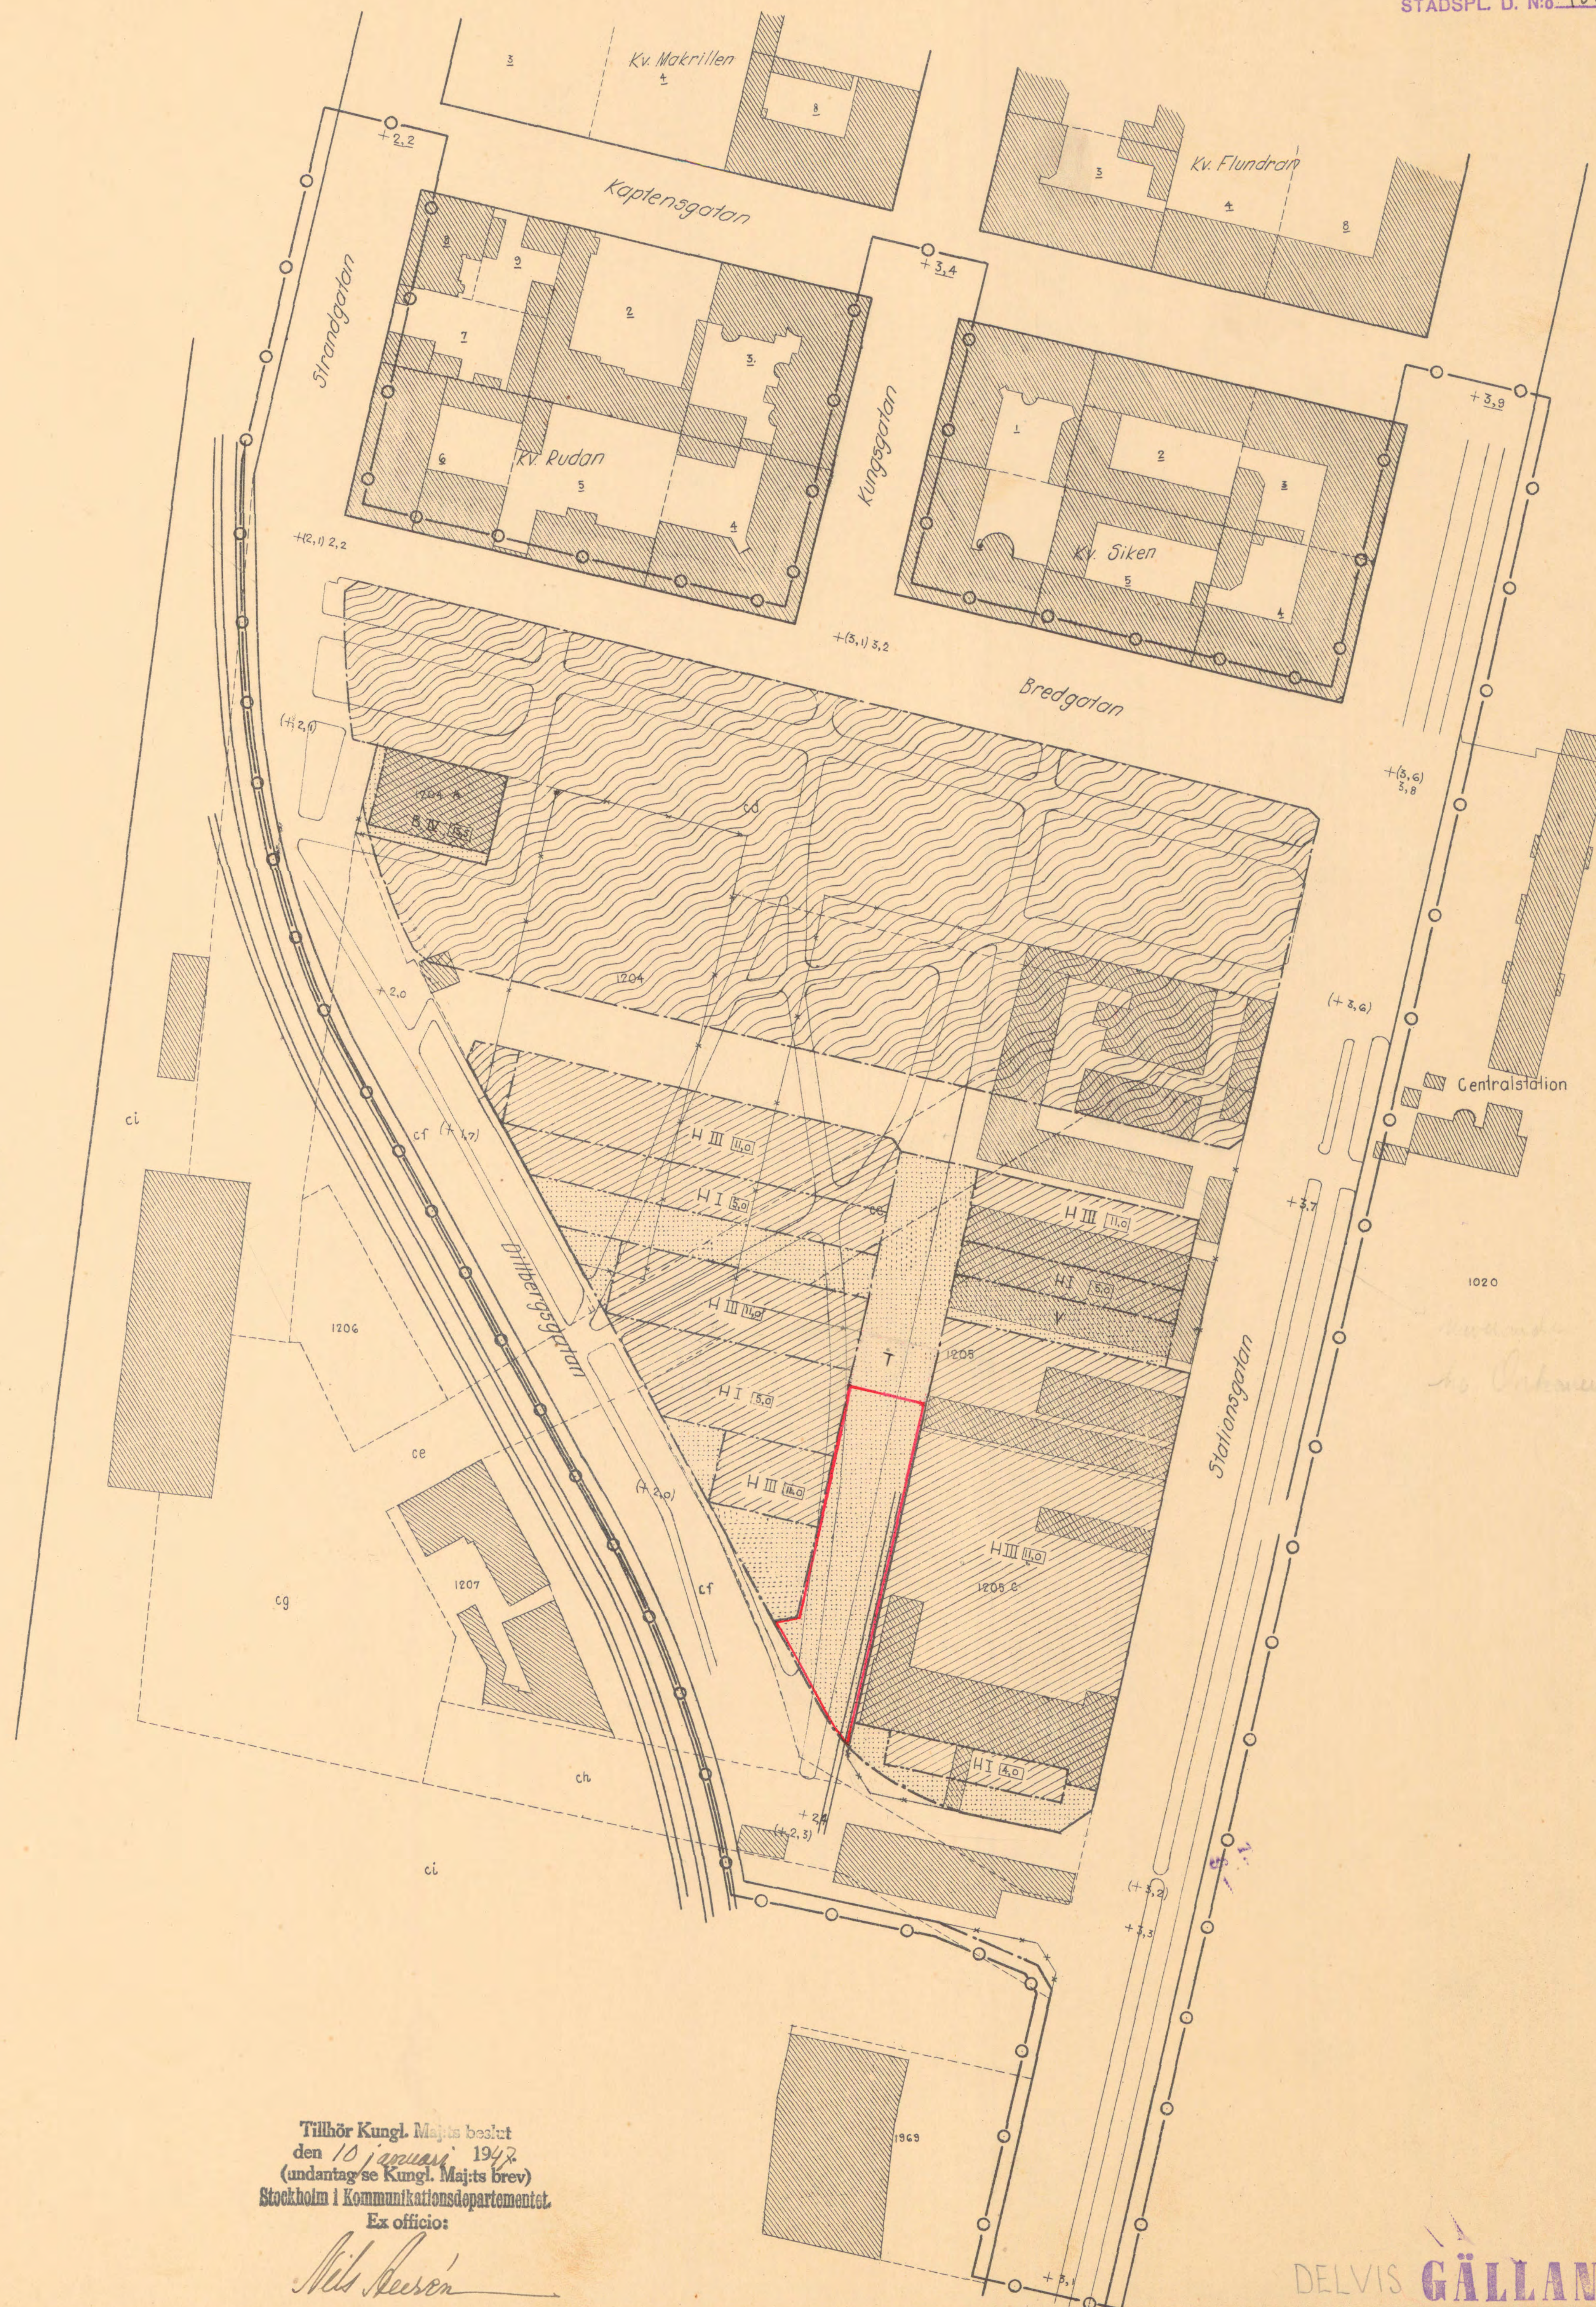

Tillhör Kungl. Maj:ts beslut
den 10 augusti 1946
(undantagse Kungl. Maj:ts brev)
Stockholm i Kommunikationsdepartementet.
Ex officio:

Nils Jönsson