


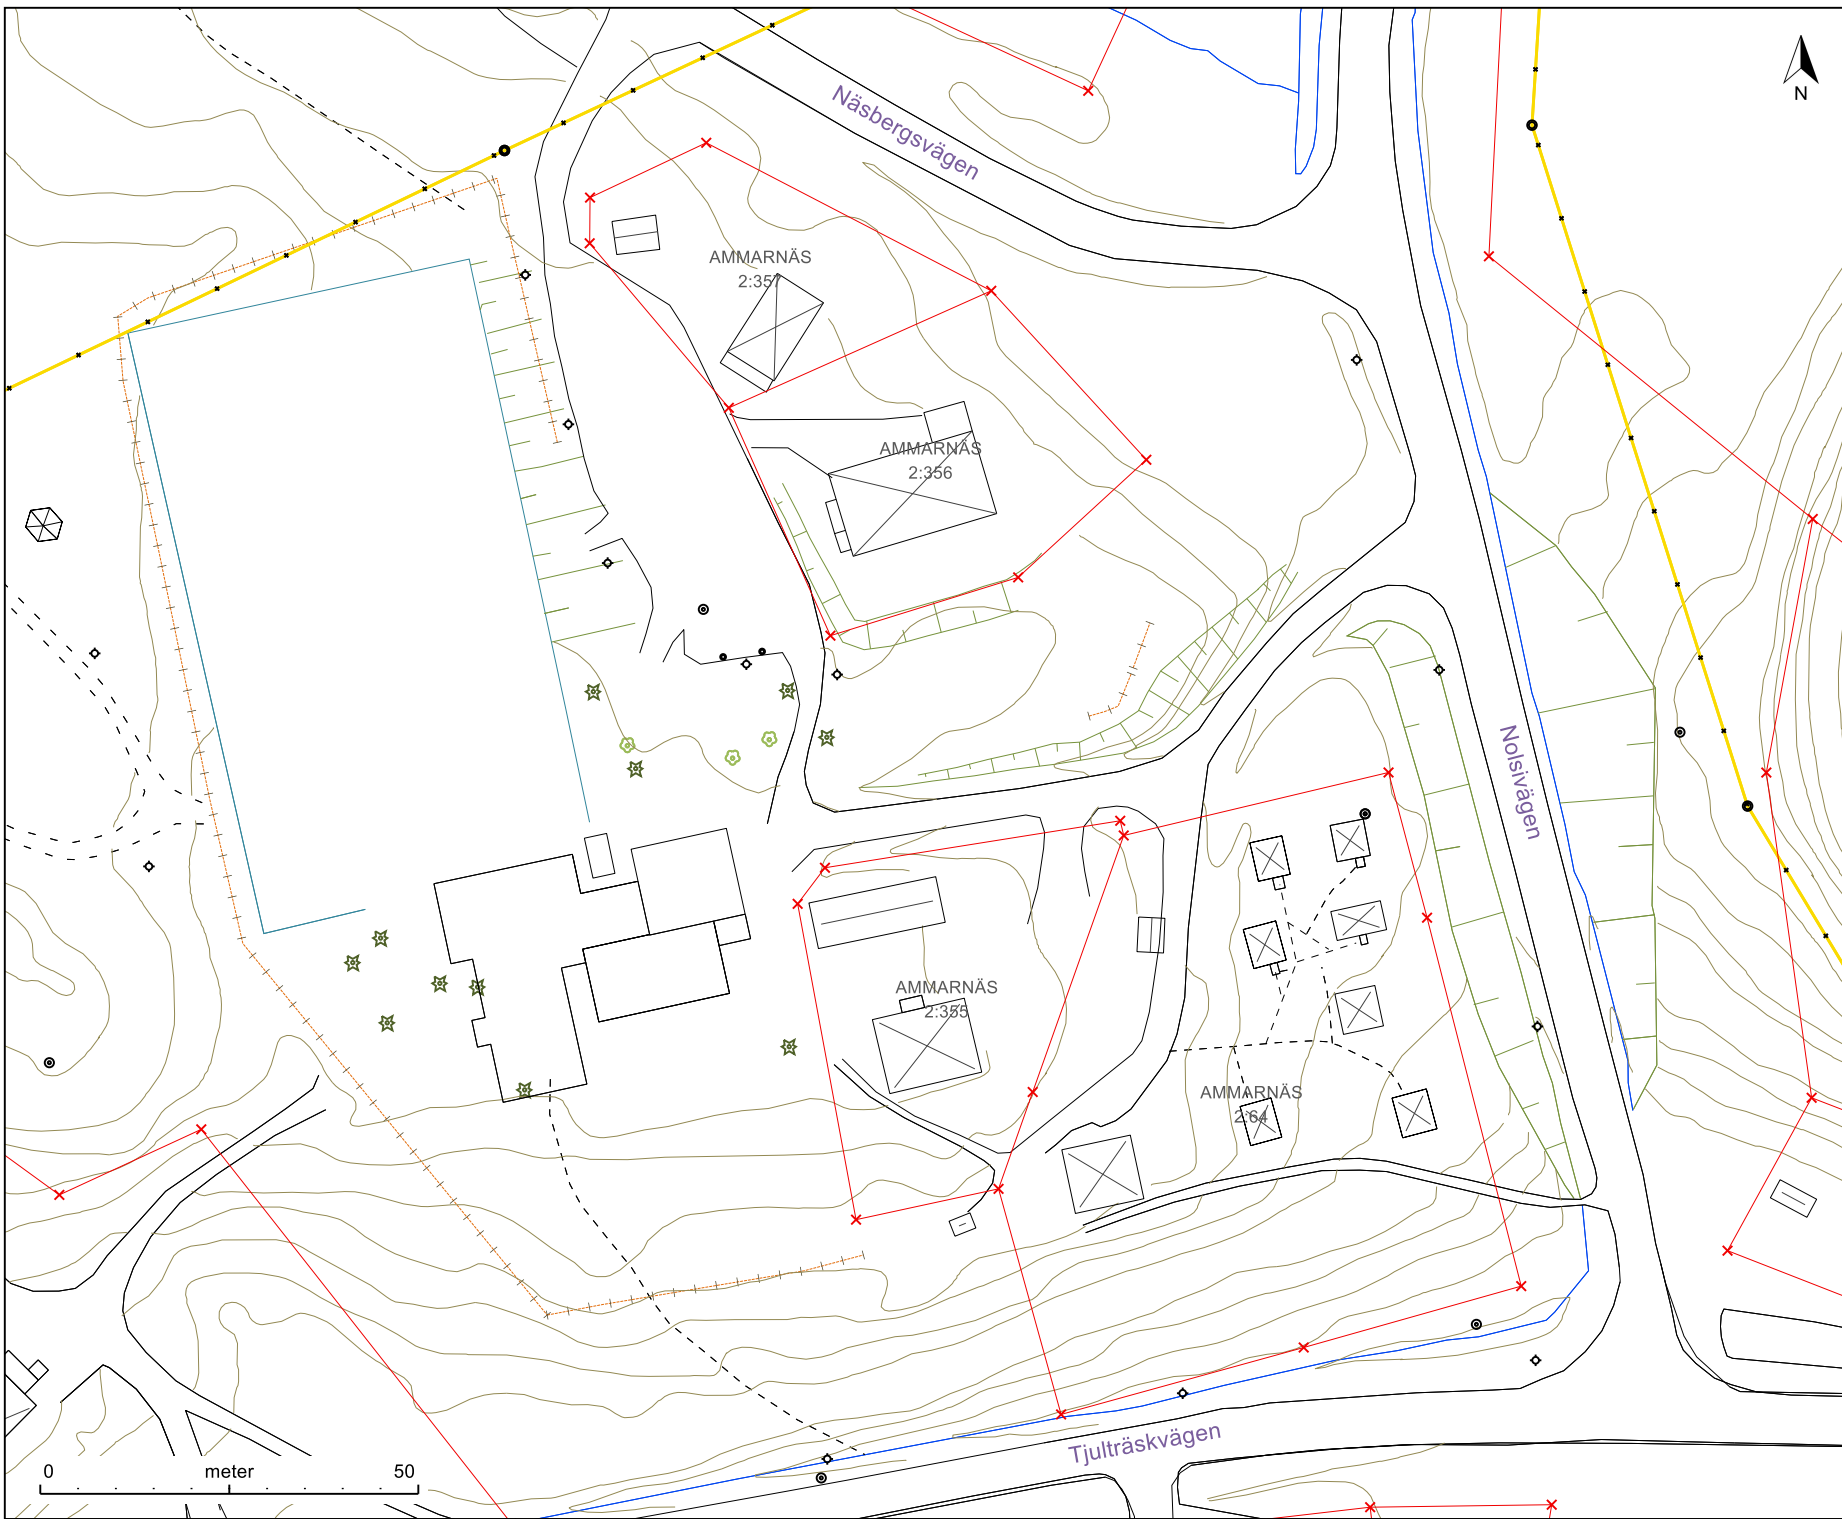

- ✕ Gränspunkt
- ⊙ Stompunkt
- ✳️ Barrträd
- ✳️ Lövträd
- ⬠ Belysningsstolpe
- ⊙ Elstolpe
- ⊙ Högspänningsstolpe
- FASTGR
- Bostad
- Byggnad
- Huskryss
- Offentlig byggnad
- Uthus
- - - Gångbana
- - - Stig
- Vägkant
- Dike
- Idrottsplats
- Slänt
- Staket
- Ägoslag kantlinje



Grundkarta

Sweref 99 1715
RH2000

Grundkarta upprättad av Sorseles
Primärkarta med
fastighetsinformation
från GSD Fastighetskartan
Adat: 2023-05-04

Elin Eklund
GIS samordnare
Sorsele kommun Samhällsbyggnadsverksamhet

**Grundkarta för del av
Ammarnäs 2:101
m.fl.**

Diarenummer: 2022.372-2140

Upprättad: 2023-05-04

Reviderad _____

Antagen 2025-12-04

Laga kraft 2025-12-29
Samhällsbyggnadschef
Therese Brännlund