


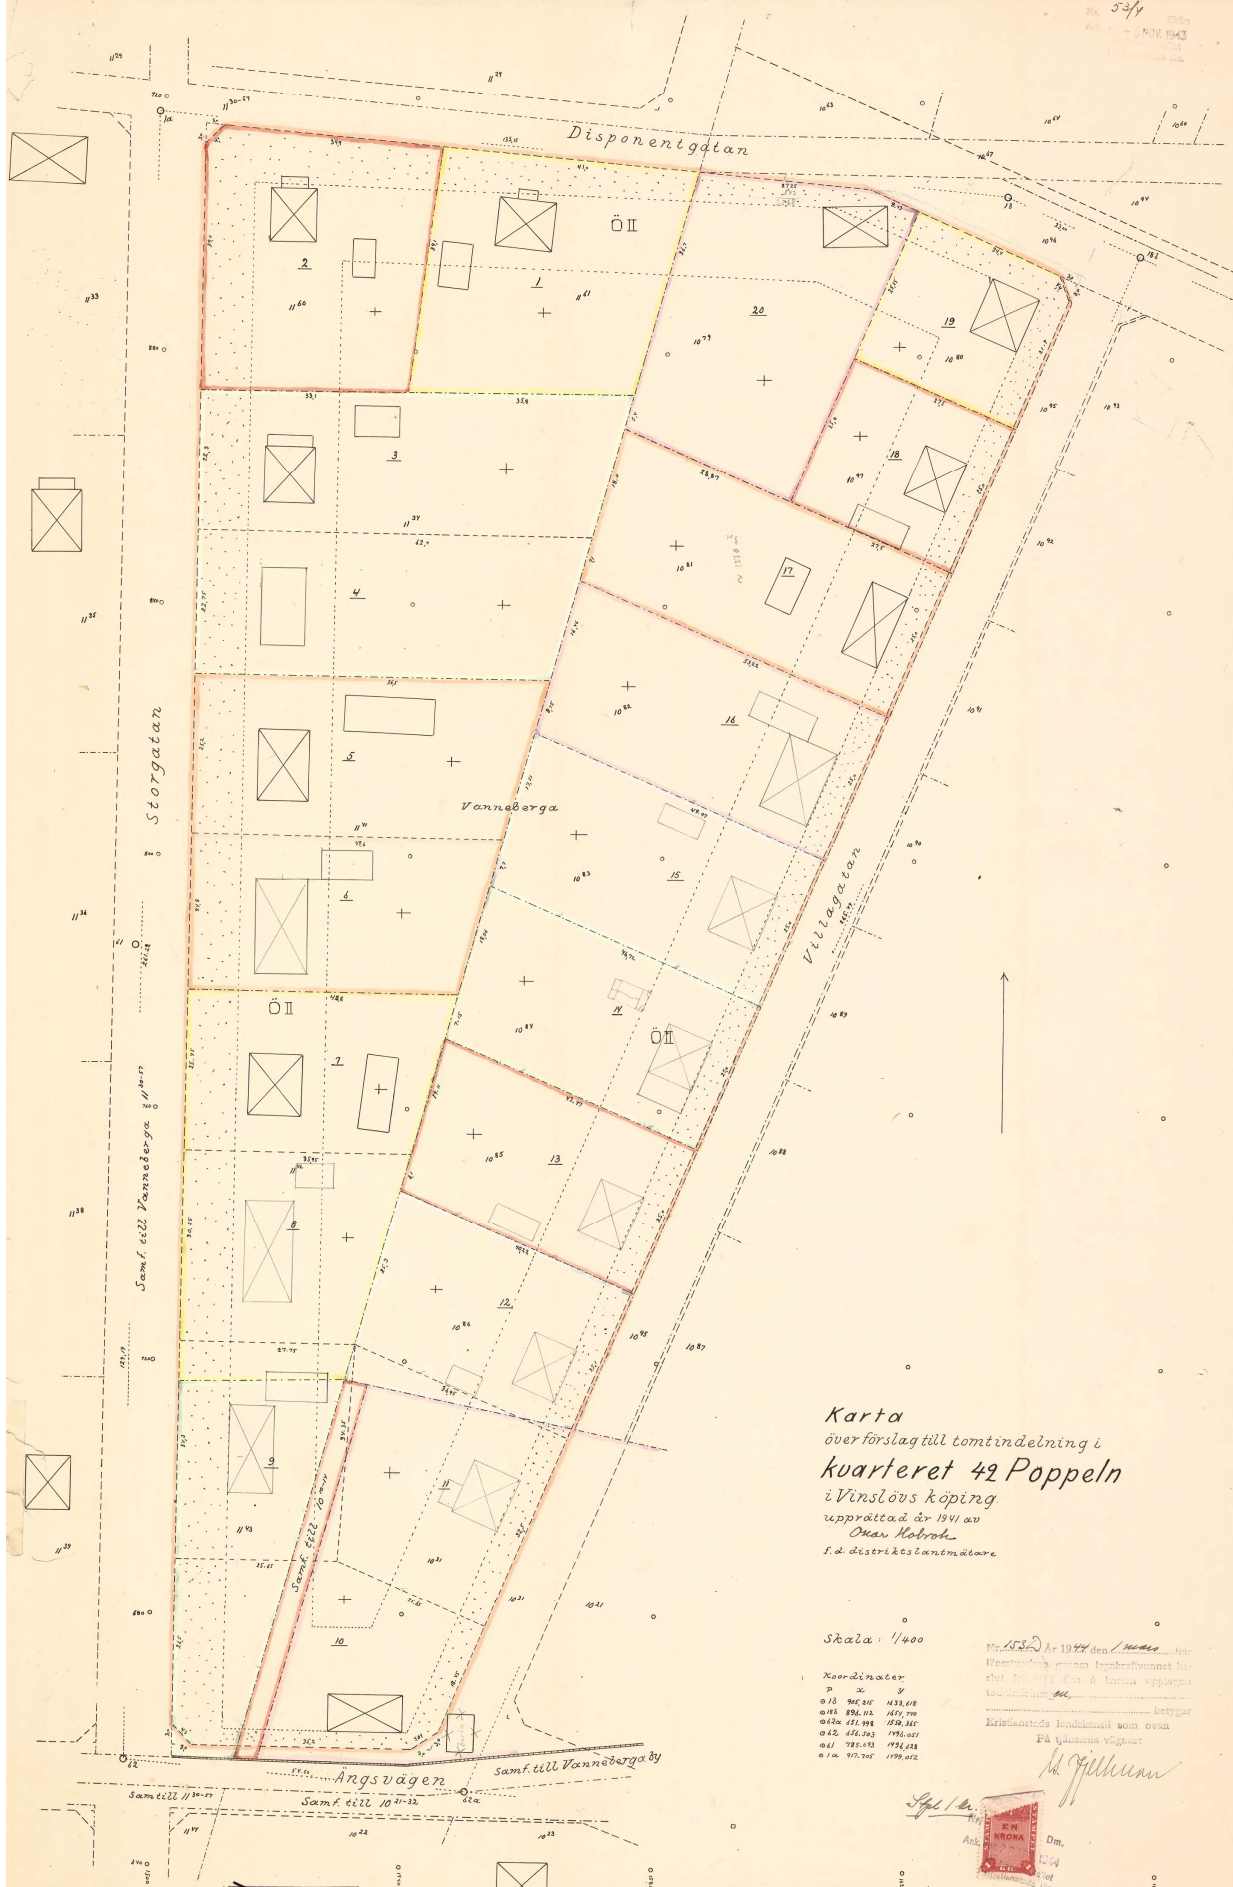

Karta
öfver förslag till tomtindelning i
kvarteret 42 Poppeln
i Vinslövs köping

upprättad år 1941 af
f. d. distriktslantmätare

Skala: 1/400

Koordinater

x	y





Tomtindelning
i kv 42 POPPELN
i Vinslövs köping

Beskrivning över förslag till tomtindelning i kvarteret 42 Pop-
peln i Vinslövs köping; upprättad år 1941.

Stadsplanen fastställd $\frac{2}{9}$ 1938. Bestämmelser: ÖII öppet byggnadsrätt
ändring inom kvarteret 1941. i 2 våningar.

	Gräns		Areal		Summa areal i kv. kv. meter. meter.
	mot	längd i meter	från	kv. meter	
Tomter nr 1. sif. i Tomtbl.	Dispositionsgatan	41,0	kola Vannberga 11 ⁶¹	1429	
	Tomt nr 20	36,7	ägare Per Jönsson		
	" " 3	35,8	efterna Hberg enligt B.N. 7 p.m. / 15. 11. 41		
	" " 2	39,1			1429
Tomter nr 2.	Dispositionsgatan	34,9	av Vannberga 11 ⁶⁰	1428	
	Tomt nr 1	39,1	ägare Hble Fabian Tillberg		
	" " 3	33,1			
	Storgatan	39,0			
	Gatukors	4,1			1428
Tomter nr 3.	Tomt nr 2.	33,1	av Vannberga 11 ³⁴	1482	
	" " 1	35,8	ägare Karina Jönsson		
	" " 20	5,4			
	" " 17	18,11			
	" " 4	62,7			
	Storgatan	22,3			1482
Tomter nr 4.	Tomt nr 3	62,7	av Vannberga 11 ³⁴	1353	
	" " 17	7,1	ägare Karina Jönsson		
	" " 16	16,48			
	" " 5	56,5			
	Storgatan	22,75			1353
Tomter nr 5.	Tomt nr 4	56,5	av Vannberga 11 ⁴¹	1338	
	" " 16	8,75	ägare Johan Karlsson		
	" " 15	17,51			
	" " 6	49,6			
	Storgatan	25,2			1338
Tomter nr 6.	Tomt nr 5	49,6	av Vannberga 11 ⁴¹	1147	
	" " 15	7,7	ägare Johan Karlsson		

	Fout nr 14	18,06			
	" " 7	42,8			
	Storgatan	24,8			1147
Fouten nr 7.	Fout nr 6	42,8	av Vannoberga 11 ⁴²	1000	
	" " 14	7,15	ägare Sven Perssons stöbbl.		
	" " 13	19,11			
	" " 8	35,95			
	Storgatan	25,45			1000
Fouten nr 8	Fout nr 7	35,95	av Vannoberga 11 ⁴²	965	
	" " 13	6,1	ägare Sven Perssons stöbbl.		
	" " 12	25,3			
	" " 9	27,75			
	Storgatan	30,25			965
Fouten nr 9.	Fout nr 8	27,75	av Vannoberga 11 ⁴³	631	
	" " 11	34,35	ägare Joh: Lundins stöbbl.		av. full kvist anl. n. v. i. 7 maj 1912
	" " 10	25,65	av Vannoberga 11 ⁴²	160	
	Storgatan	34,3	ägare Sven Perssons stöbbl. av Vannoberga 10 ³⁶	3	
			ägare Nils Johansson av väg samf. till Vannoberga 10 ¹⁰⁻¹⁴	92	
			av Vannoberga 10 ²¹	29	
			ägare Joh: Lundins stöbbl.		915
Fouten nr 10	Fout nr 9	25,65	av Vannoberga 10 ²¹	720	9:0 / 12.11.12
	" " 11	25,65	ägare Joh: Lundins stöbbl.		
	Villagatan	18,45	av Vannoberga 11 ⁴³	420	
	Gatukors	5,04	ägare Joh: Lundins stöbbl.		
	Ängsvägen	35,2	av väg samf. till Vannoberga		
	Gatukors	4,3	berga 10 ¹⁰⁻¹⁴	110	
	Storgatan	26,5			1250
Fouten nr 11.	Fout nr 12	36,95	av Vannoberga 10 ²¹	920	
	Villagatan	32,5	ägare Joh: Lundins stöbbl.		9:0 / 12.11.12
	Fout nr 10	25,65	av Vannoberga 10 ³⁶	79	
	" " 9	34,35	ägare Nils Johansson av väg. samf. till Vannoberga 10 ¹⁰⁻¹⁴	14	1013

Fonten nr 12.	Font nr 13	40,22	av Vannberga 10 ⁸⁶	960
	Villagatan	25,1	ågar Nils Johansson	
	Font nr 11	36,95	av Vannberga 10 ²¹	6
	" " 8	25,3	ågar Joh: Lundius stulbl	966
Fonten nr 13.	Font nr 14	43,47	av Vannberga 10 ⁸⁵	1046
	Villagatan	25,0	ågar Nils Johansson	
	Font nr 12	40,22		
	" " 8	6,1		
	" " 7	19,11		1046
Fonten nr 14.	Font nr 15	46,72	av Vannberga 10 ⁸⁴	1127
	Villagatan	25,0	ågar Nils Johansson	
	Font nr 13	43,47	ågar Nils Johansson	
	" " 7	7,15		
	" " 6	18,06		1127
Fonten nr 15.	Font nr 16	49,97	av Vannberga 10 ⁸³	1209
	Villagatan	25,0	ågar	
	Font nr 14	46,72	ågar Nils Johansson	
	" " 6	7,7		
	" " 5	17,51		1209
Fonten nr 16.	Font nr 17	53,22	av Vannberga 10 ⁸²	1290
	Villagatan	25,0	ågar	
	Font nr 15	49,97	Lambert Gladu	
	" " 5	8,75		
	" " 4	16,46		1290
Fonten nr 17.	Font nr 20	28,97	av Vannberga 10 ⁸¹	1370
	" " 18	27,5	ågar Nils Johansson	
	Villagatan	25,0		
	Font nr 16	53,22		
	" " 4	7,1		
	" " 3	18,11		1370
Fonten nr 18.	Font nr 19	27,5	av Vannberga 10 ⁷⁷	687
	Villagatan	25,0	ågar Nils Johansson	
	Font nr 17	27,5		
	" " 20	25,0		687

Tomten nr 19.	Disponentgatan	24,4	as Vambergas 10 ⁸⁰	685
	Isatukors	4,4	ägare Ester Ekstrand	
	Villagatan	21,9		
	Tomt nr 18	27,5		
	" " 20	25,15		685
Tomten nr 20	Disponentgatan	27,25 + 8,43	hela Vambergas 10 ⁷⁹	1490
Inf. 2 Tomt b.	Tomt nr 19	25,15	ägare Nils Johansson	
	" " 18	25,0		
	" " 17	28,87		
	" " 3	5,4		
	" " 1	36,7		1490

Hälsöholm den 23 december 1941

Oscar Hobroch

f.d. distriktslantmätare

Hed / o. u.

Nr.

Ank. den



Löpl. / kr.

Nr. 153. År 1944 den 1 mars har
länstyrelsen genom lagakraftvunnet be-
slut fastställt den 4 korten upptagna
tomtindelningarna.

..... betygar
Kristianstads landekansli som ovan

På tjänstens vägnar:

H. Jellman

Vinslövs köpings
Byggnadsnämnd.
Arkivnummer: B18.