


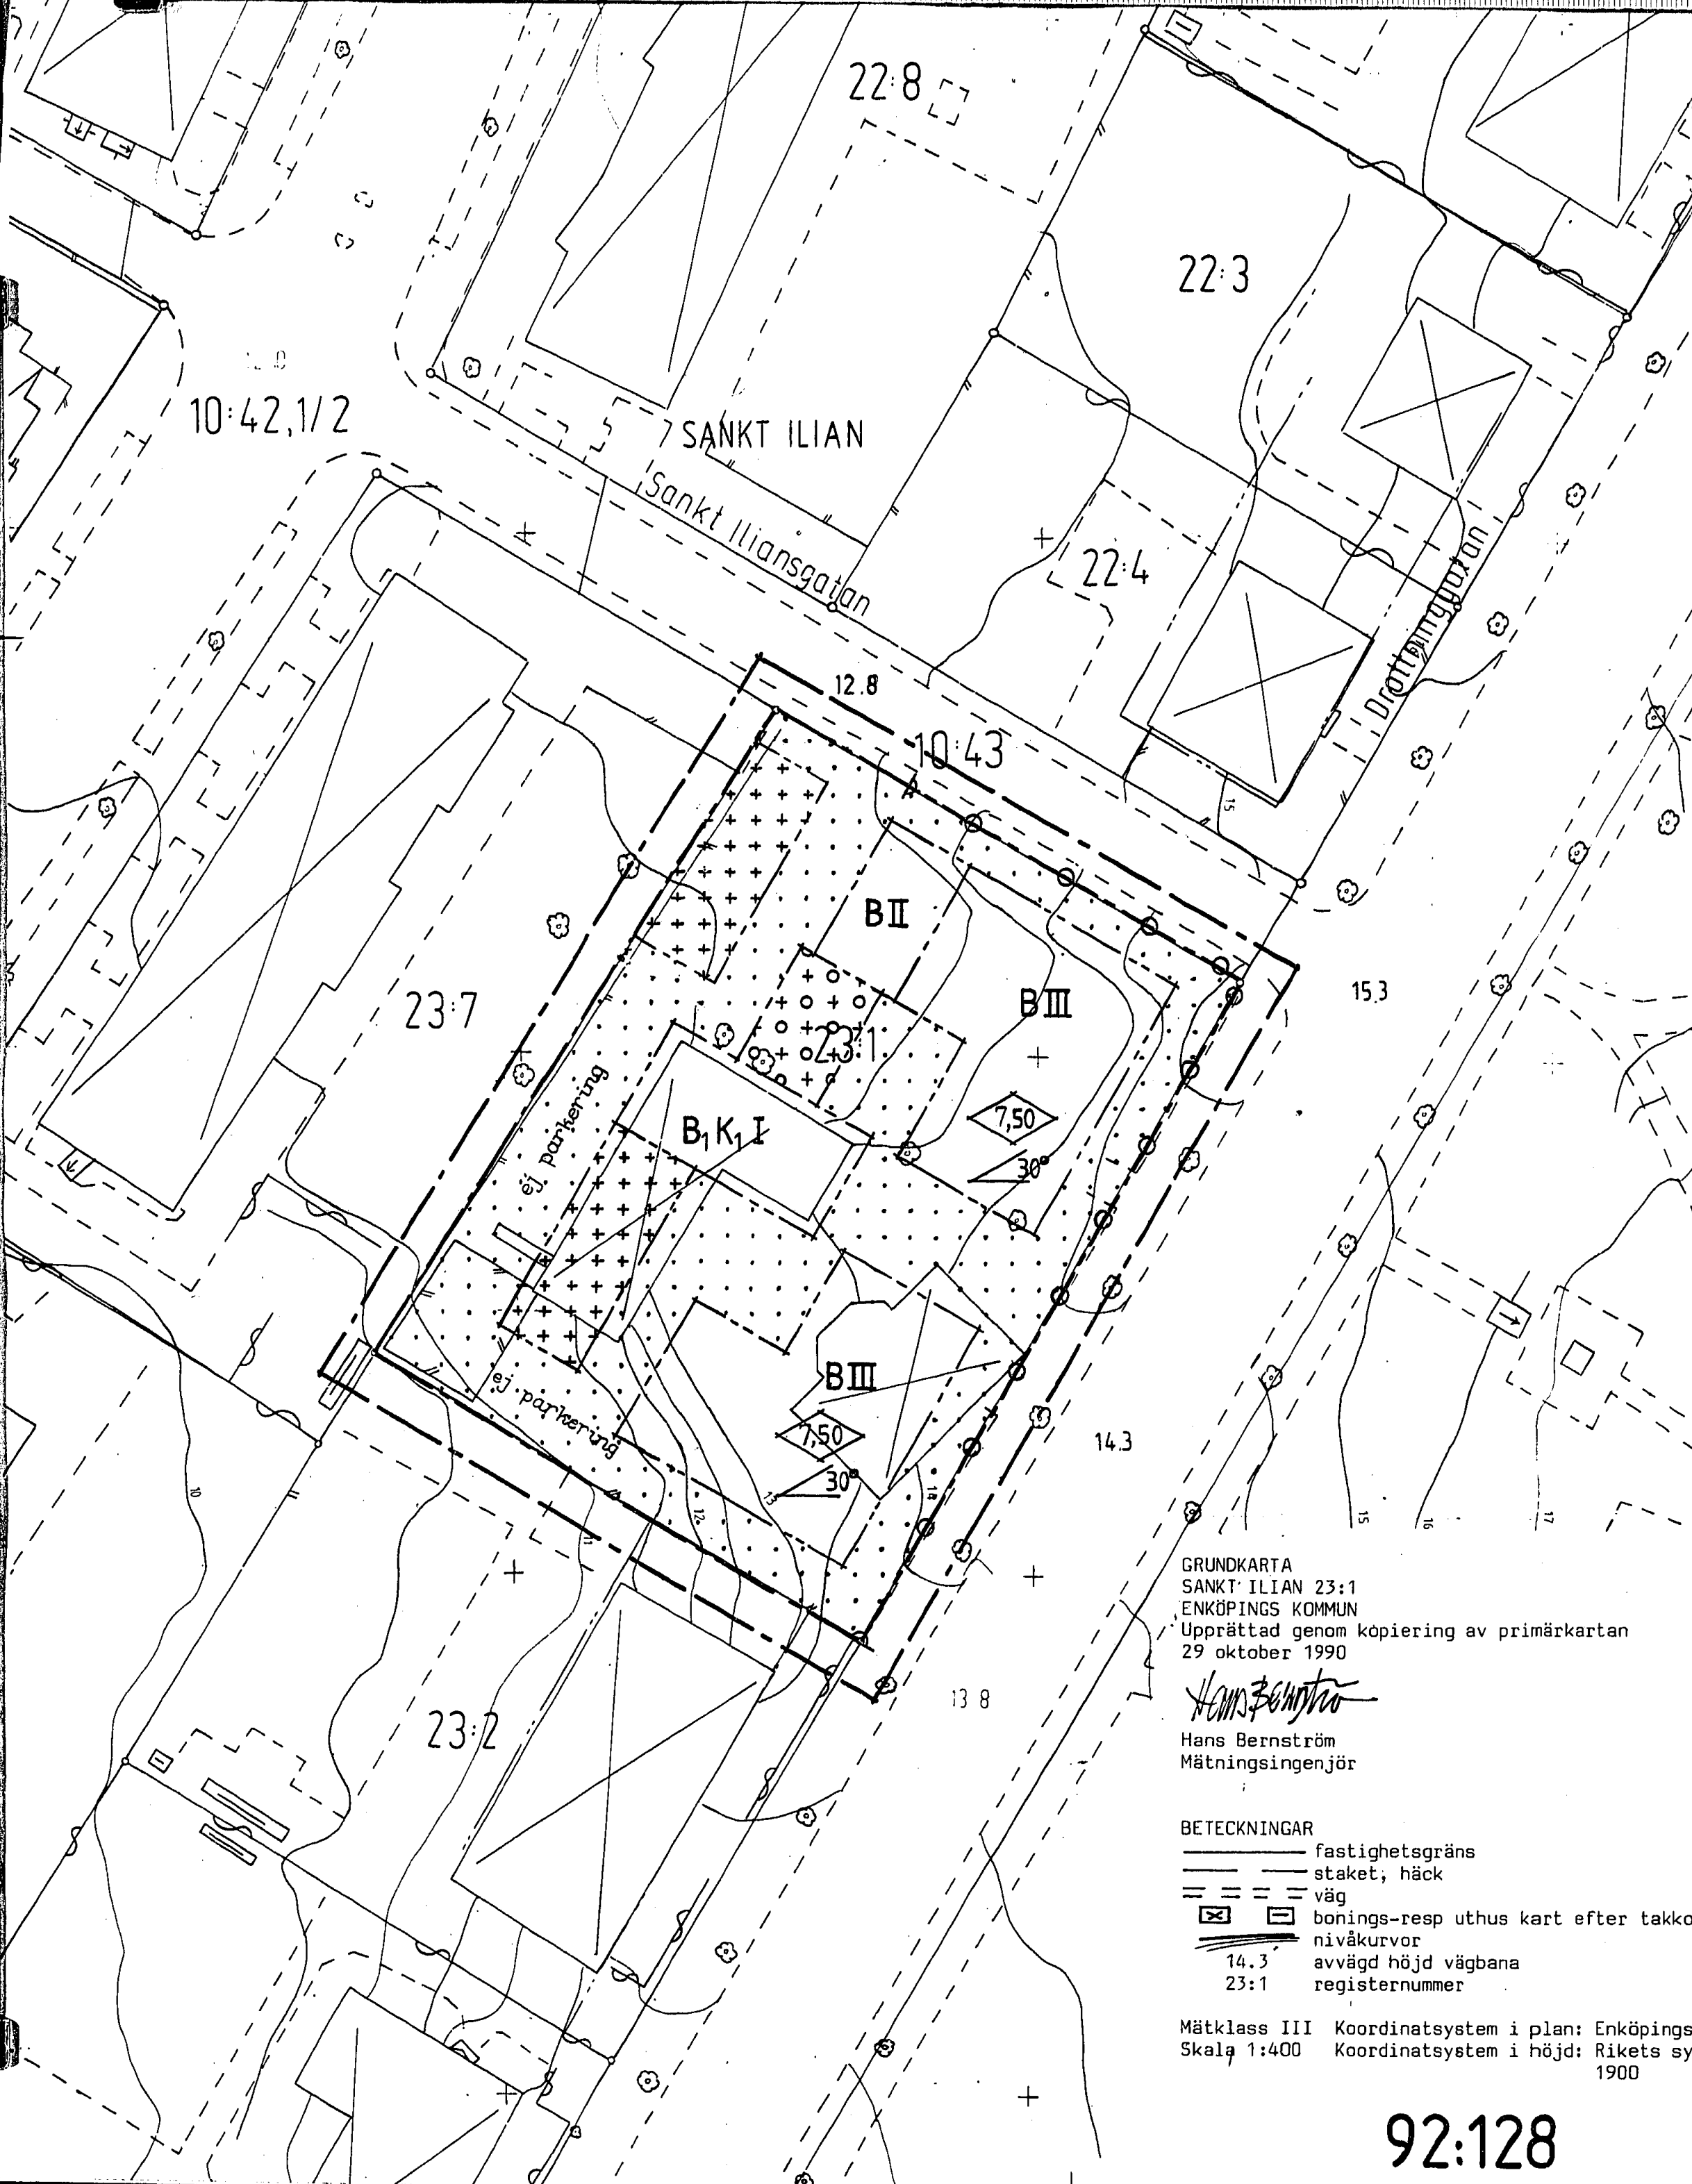

GRUNDKARTA
SANKT ILJAN 23:1
ENKÖPINGS KOMMUN
Upprättad genom kopiering av primärkartan
29 oktober 1990

Hans Bernström
Hans Bernström
Mättningsingenjör

- BETECKNINGAR
- fastighetsgräns
 - staket, häck
 - väg
 - ☒ bonings-resp uthus kart efter takkontur
 - nivåkurvor
 - 14.3 avvagd höjd vägbanan
 - 23:1 registernummer

Mätklass III Koordinatsystem i plan: Enköpings lokala
Skala 1:400 Koordinatsystem i höjd: Rikets system
1900

92:128

Kopierat likhet med originalet betygas.
Stockholm den 1992-03-27
LANTMÄTERIET/KartCentrum
Urban Rind

PLANBESTÄMMELSER

Följande gäller inom områden med nedanstående beteckningar.
Endast angiven användning och utformning är tillåten.

GRÄNSER

- — — — — Plangräns 3 meter utanför planområdet
- - - - - Användningsgräns
- — — — — Egenskapsgräns

MARKANVÄNDNING

Kvartermark för enskilt ändamål

- B Bostäder
- B₁K₁ Bostadskomplement/Kontor, 60 resp. 40 %

BEGRÄNSNING AV MARKENS BEBYGGANDE

- Marken får inte bebyggas
- + + + + + Marken får endast bebyggas med garage
- ○ ○ ○ ○ Mark som får byggas över med planterbart bjälklag

MARKENS ANORDNANDE

- +0.00 Föreskriven höjd över nollplanet
- — — — — Utfart får inte anordnas



UTFORMNING, UTFÖRANDE

- ◊ 0.00 Högsta byggnadshöjd i meter
- 30° Största taklutning i grader
- I, II, III Högsta antal våningar

ADMINISTRATIVA BESTÄMMELSER

Genomförandetiden är 10 år från den dag planen vunnit laga kraft.

Godkänd för samråd av BN 1990-10-24.
Godkänd av BN 1991-08-28.
Antagen av KF 1992-01-30.
Laga kraft 1992-02-28.

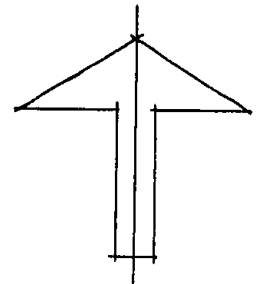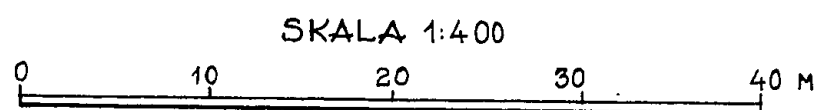

ANTAGANDEHANDLING

AOT ARKITEKTUR OCH TEKNIK AB		AOT UPPSALA Box 1963, 751 49 UPPSALA Besök: Trädgårdsgatan 5A Tfn: 018-69 32 80 Telefax: 018-69 59 72		Detaljplan för S:t Iljan 23:1 kv. Vesslan Enköpings Kommun	
RITAD AV M. CARLSSON	KONSTRUERAD AV	GRANSKAD AV	ARBETSNUMMER	ETAPP	RITNINGSNUMMER
1991-02-08 <i>Mats Carlsson</i> ARK. SAR					REV.