


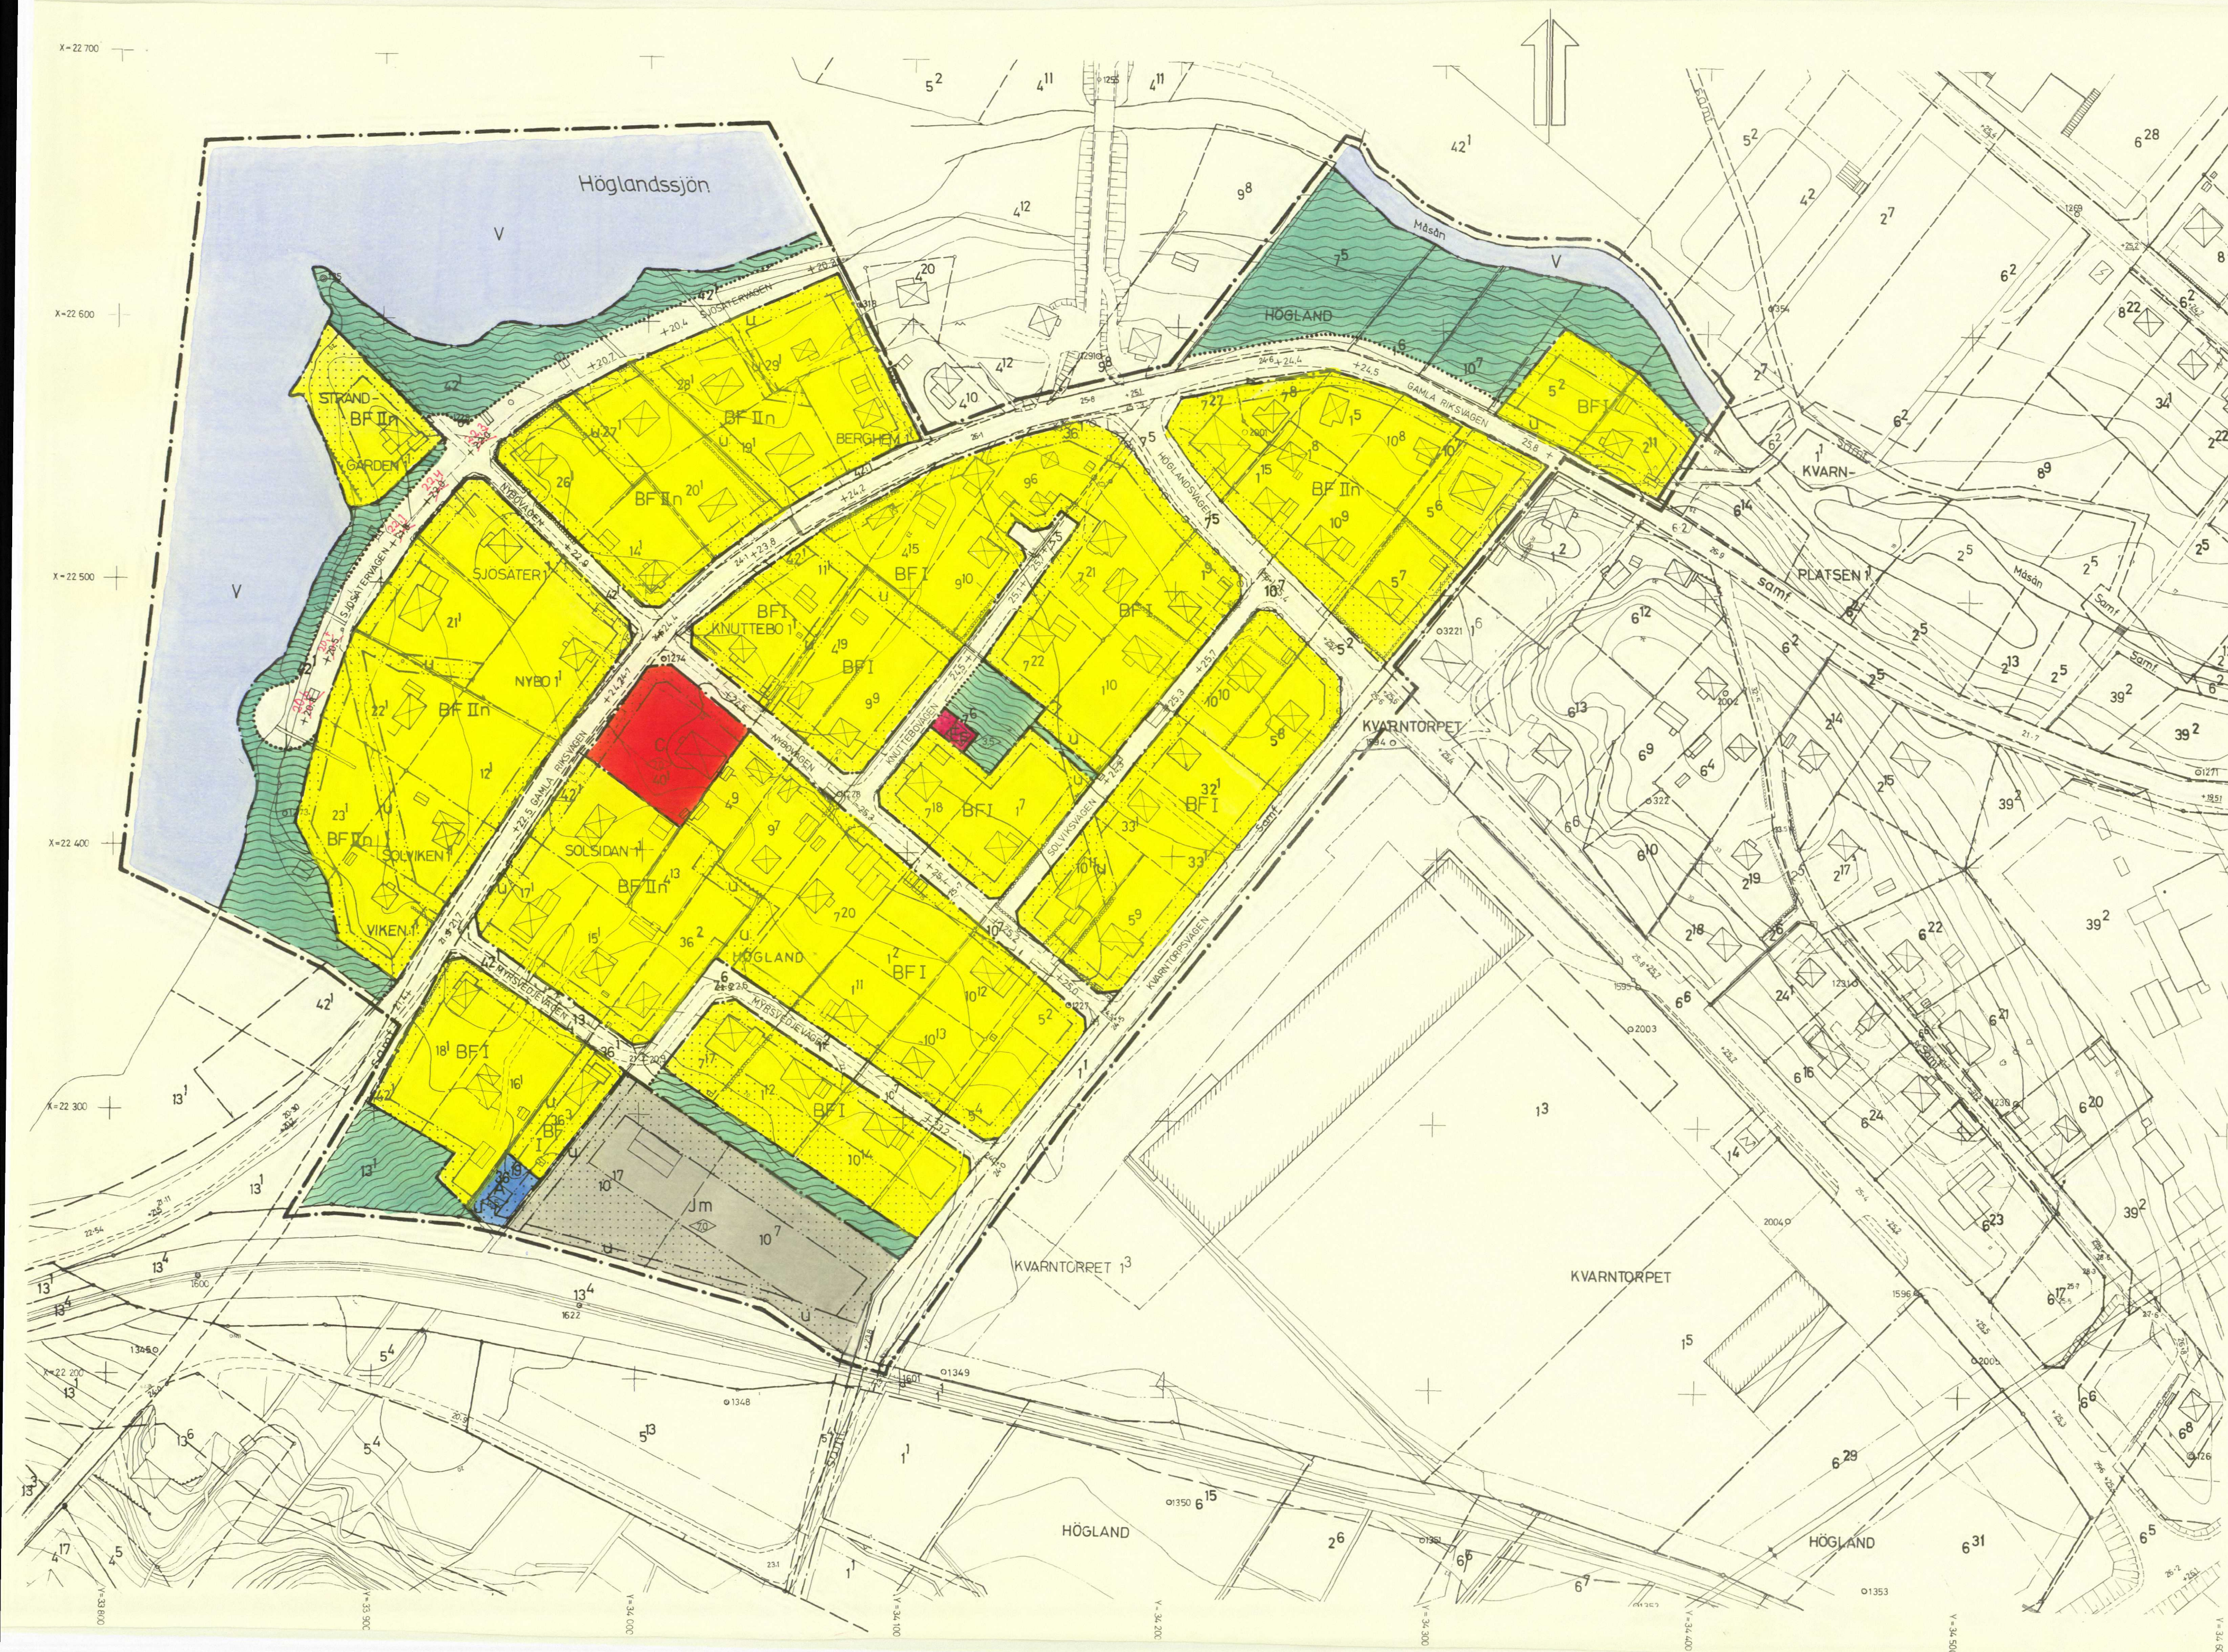

- BETECKNINGAR
- GRUNDKARTA
- FASTIGHETSGRÄNS
 - BYGRÄNS
 - GÄLLANDE KVARTERS- ELLER ANNAN OMRÅDESGRÄNS
 - GÄLLANDE BESTÄMMELSGRÄNS
 - BYGGNAD I ALLMÄNHET
 - STAKET
 - HÄCK
 - VÄG
 - SLÄNT
 - STRANDLINJE
 - FASTSTÄLLD HÖJD PÅ GATA ELLER VÄG
 - AVVÄGD HÖJD
 - HÖJDKURVOR
 - POLYGONPUNKT
 - RUTNÄTSPUNKT
 - REGISTERNUMMER FÖR FASTIGHET

- STADSPLANEKARTA
- A. GRANSBETECKNINGAR
- GRÄNSLINJE BELÄGEN 3 METER UTANFÖR PLANOMRÅDETS VERKLIGA GRÄNS
 - GÄLLANDE OMRÅDESGRÄNS AVSEDD ATT UTGÅ KVARTERS- ELLER ANNAN OMRÅDESGRÄNS
 - BESTÄMMELSGRÄNS
 - GRÄNSLINJE EJ AVSEDD ATT FASTSTÄLLAS
 - FÖRBUD MOT UTFART
 - TVÄRSTRECK MED PIL MARKERAR FÖRBUDETS SLUT

- B. OMRÅDESBETECKNINGAR
- ALLMAN PLATS
- GATA ELLER TORG
 - PARK ELLER PLANTERING
- BYGGNADSKVARTER
- BF OMRÅDE FÖR BOSTADSANDAMÅL, FRISTÄENDE HUS
 - Jm OMRÅDE FÖR SMÅINDUSTRIANDAMÅL
 - C OMRÅDE FÖR SAMLINGSLOKALER
 - A OMRÅDE FÖR ALLMÄNT ANDAMÅL
- SPECIALOMRÅDEN
- SAKERHETSOMRÅDE
- TRANSFORMATORSTATION
- VATTENOMRÅDE
- VATTENOMRÅDE

- C. ÖVRIGA BETECKNINGAR
- U MARK SOM ICKE FÅR BEBYGGAS
 - MARK TILLGÄNGLIG FÖR UNDERJORDISKA LEDNINGAR
 - GÄLLANDE GATUHÖJD
 - GÄLLANDE GATUHÖJD AVSEDD ATT UTGÅ
 - GATUHÖJD
 - ANTAL VÄNINGAR
 - ÖVER ANGIVET VÄNINGANTAL FÅR VIND ICKE INREDAS
 - BYGGNADSHÖJD

Tillhör byggnadsnämndens i Örnsköldsviks kommun beslut den 4/11 1977 § 1408 betygas.

I tjänsten:
Gun-Marie Berggren


Den 31/1 1977 § 24 blev detta förslag till stadsplan antaget av kommunfullmäktige i Örnsköldsviks kommun, betygas

I tjänsten:
Gertrud Berglund

1977-05-12 fastställde länsstyrelsen i Västerbottens län denna stadsplan.

Härifrån: 1977-06-03
eu Majlis Olsson

OBS!
Alla gatuhöjder, utom de på Sjösättersvägen som är ändrade, skall justeras med +0,2 m.

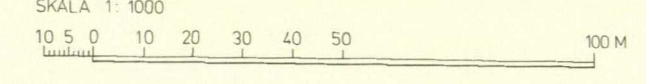

GRUNDKARTA UPPRÄTTAD I OKTOBER 1973 AV STADSINGENJÖR TAGE JONES OCH MATNINGSINGENJÖR ARNE SANOGREN

MYRSVEDJAN
ARNÄS SOCKEN
ÖRNSKÖLDSVIKS KOMMUN

FÖRSLAG TILL STADSPLAN
STADSPLANEKARTA SKALA 1:1000
ÖRNSKÖLDSVIK 1976-09-02
STADSARKITEKTKONTORET

NILS LINDGREN
ARKITEKT

KJELL BERGGREN
STADSPLANEINGENJÖR

ÖS770512