


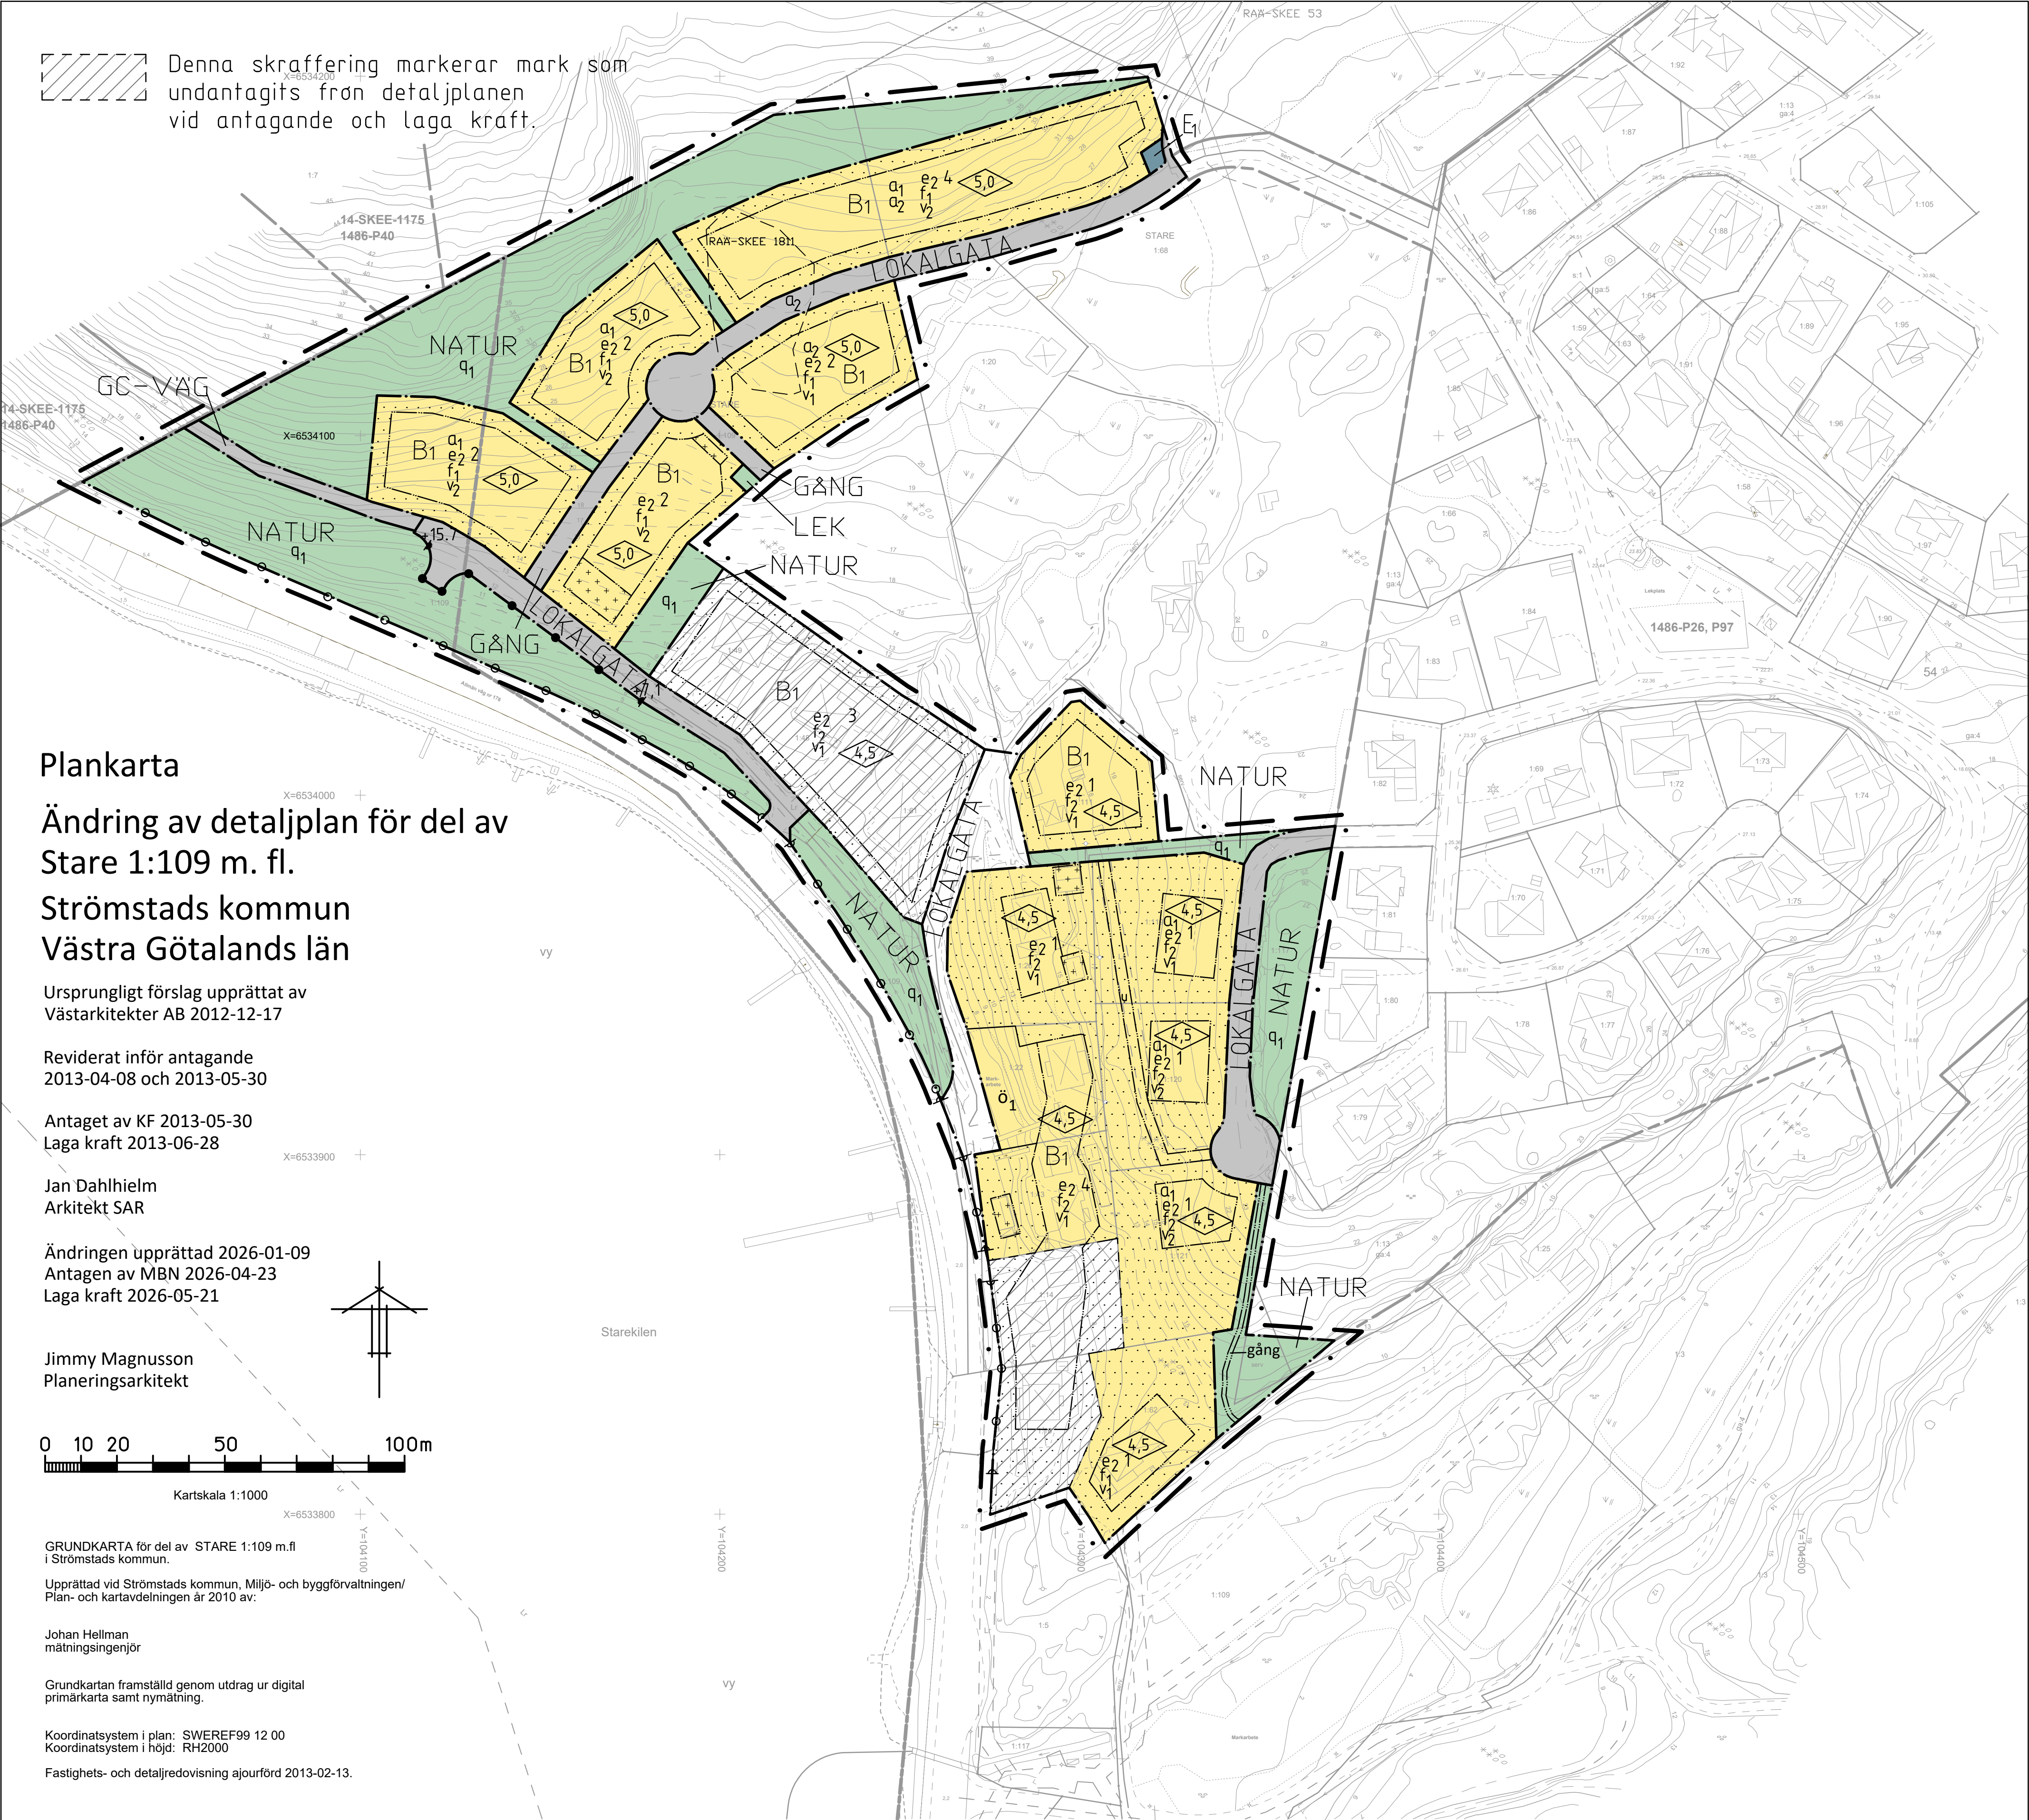

PLANBESTÄMMELSER

Följande gäller inom områden med nedanstående beteckningar. Där beteckning saknas gäller bestämmelsen inom hela planområdet. Endast angiven användning och utformning är tillåten.

GRÄNSBETECKNINGAR

- Linje ritad 3 meter utanför planområdets gräns
- Användningsgräns
- Egenskapsgräns

ANVÄNDNING AV ALLMÄN PLATS

- LOKALGATA Gata som ingår i lokalnätet
- GC-VÄG Gång- och cykelväg
- GÅNG Gångväg
- LEK Lekyta
- NATUR Naturområde

ANVÄNDNING AV KVARTERSMARK

- B1 Bostäder, enbostadshus
- E1 Transformator

UTFORMNING AV ALLMÄN PLATS

- gång Gångväg/-stig skall anordnas
- q1 Området ska vidmakthållas enligt skötselplan för naturmark 2012-12-17
- +0,0 Föreskriven höjd över nollplanet

UTNYTTJANDEGRAD

- e200 Största antal tomtplatser

BEGRÄNSNING AV MARKENS BEBYGGANDE

- Marken får inte bebyggas
- Marken får endast bebyggas med uthus/garage
- Marken skall vara tillgänglig för allmänna underjordiska ledningar
- ö1 Marken får inte förses med byggnad. Murar med en högsta höjd av 4,0 meter mellan mark och överkant av mur får utföras.

MARKENS ANORDNANDE

- Körbar utfart får inte anordnas
- Bullerskärm ska anordnas till 0,8 m över vägbana

PLACERING, UTFORMNING, UTFÖRANDE

- 0,0 Högsta byggnadshöjd i meter över medelmarknivån
- Högsta byggnadshöjd för uthus/garage är 3m över medelmarknivån

- v1 Souterrängplan får anordnas

- v2 Souterrängplan skall anordnas

- f1 Samtliga tak skall utformas som sadel- eller pulpettak med en största taklutning på 22 grader. Fasader ska utformas av trä eller annat naturmaterial och målas i kulör med minst 25% svarthet.

- f2 Samtliga tak skall utformas med en taklutning mellan 20 och 30 grader. Takkupa får ges en bredd av högst 2/5 av husets längd. Fasader ska utformas av trä och målas i täckande kulör med högst 30% svarthet.

Minsta tomtstorlek är 800 m².
Huvudbyggnad skall placeras minst 4,0m och uthus minst 2,0m från tomtgräns mot annan bostadsfastighet.
Maximalt 190 kvm byggnadsarea per fastighet, varav högst 150 kvm för bostadshus.

Bostäder skall utföras med helårsstandard.

Bostadshus skall utföras radonskyddat såvida kraven enligt boverkets byggregler inte kan uppnås på annat sätt.

Vid genomförandet av detaljplanen ska utredningen "Geoteknisk undersökning för detaljplan del av Stare 1:109 m fl reviderad 2012-10-24" beaktas.
Uppbyggda altaner får maximalt utföras till 25% av byggnadsytan inom respektiv tomt.

Dagvattenhantering ska redovisas i samband med bygglovsansökan.

ADMINISTRATIVA BESTÄMMELSER

- a1 Besiktning av risk för bergras och blocknedfall enligt "Geoteknisk undersökning för detaljplan del av Stare 1:109 m fl reviderad 2012-10-24" samt vidtagande av eventuella åtgärder härav skall föregå lämnande av bygglov.

- a2 Inga markingrepp i fornlämningsområde RÅÄ SKEE 1811 får ske utan länsstyrelsens tillstånd.

Detaljplanearbetet har bedrivits enligt gamla plan- och bygglagen 1987:10. Genomförandetiden är 15 år från den dag planen vunnit laga kraft.
Ändring av mark kräver marklov/bygglov samt tekniskt samråd.
Kommunen är inte huvudman för allmänna platser.

Nya och ändrade bestämmelser är markerade med understruken text.