


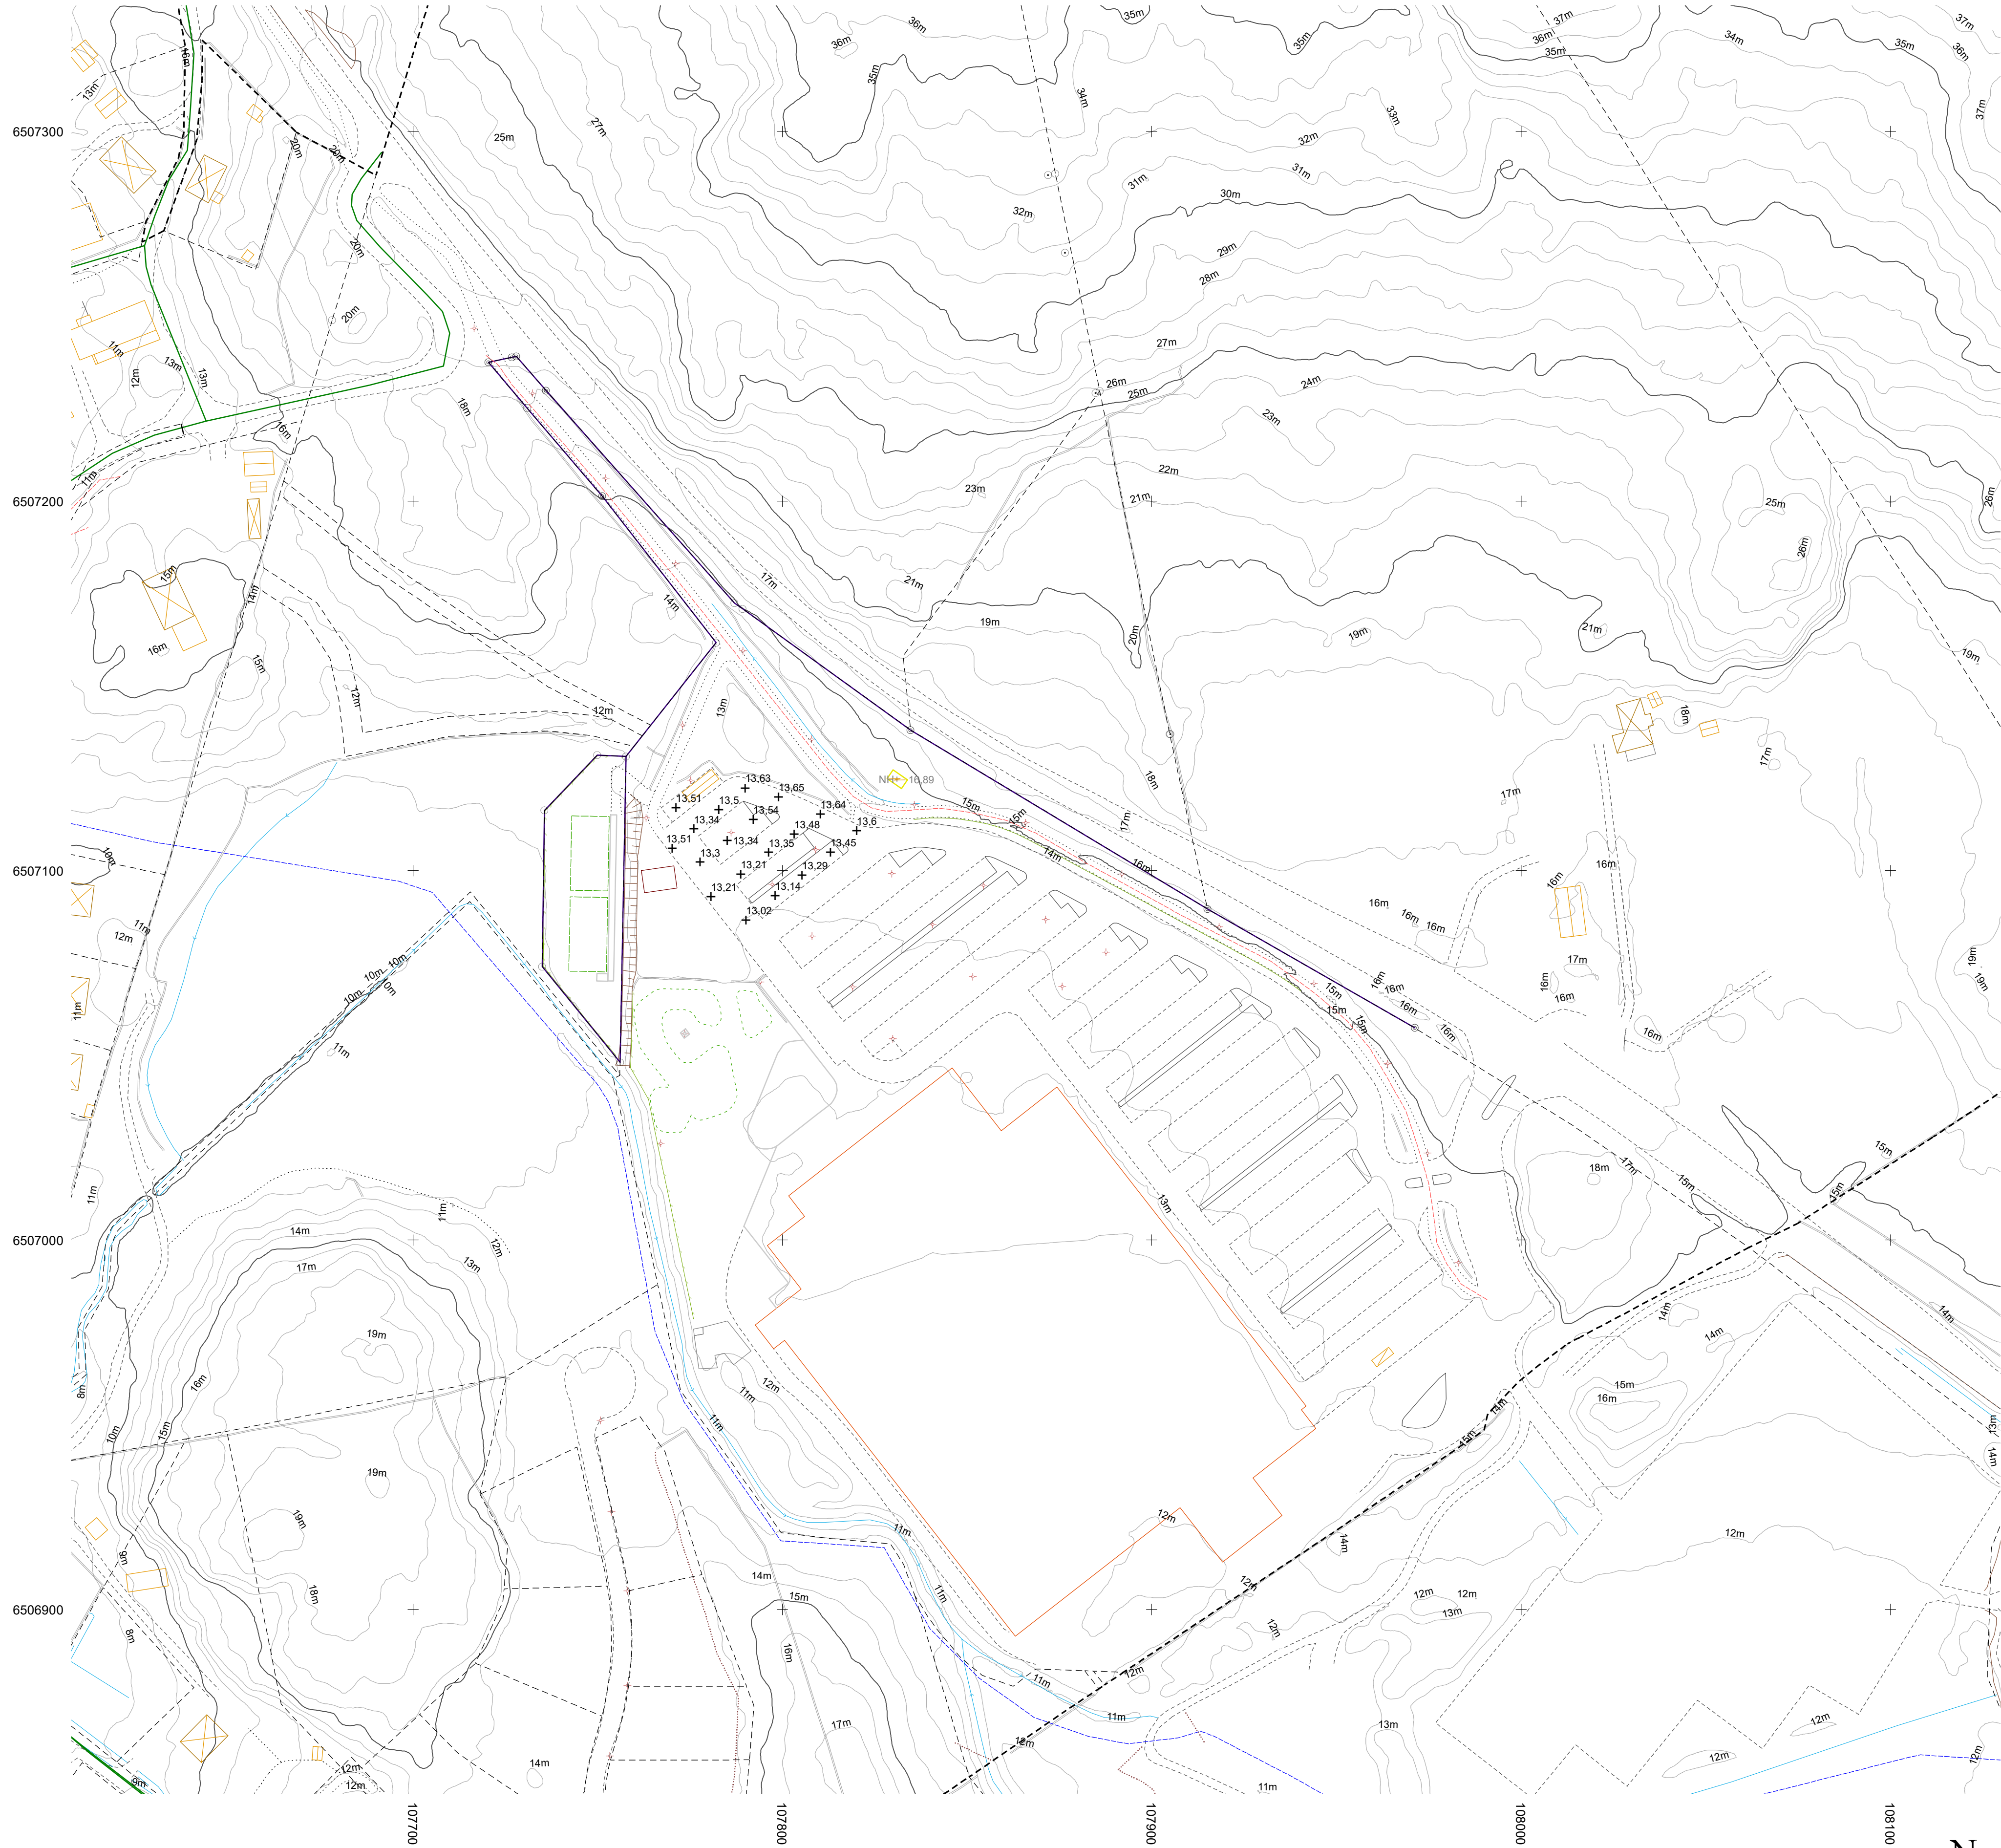

Grundkarta över Tanums-Rörvik 1:226 och Tanums-Rörvik 1:231

Tanums kommun, Västra götaland län

Fastighetsindelningen aktuell 2022-10-10

Detaljredovisningen aktuell 2022-10-10

Mätklass III

Koordinatsystem:

I Plan: SWEREF 99 12 00

I Höjd: RH2000

Beteckningsstandard:

Avdelning

Plan- och kartavdelningen

Konstruerad av
Robin Halvordsson

Datum
2022-10-10

Grundkartebeteckningar

- | | | | |
|-----|---------------------------------|---|--------------|
| ⊙ | Gränspunkt, inpassad | — | El/tele Skåp |
| ○ | Brukspunkt | — | 1 m |
| ○ | Gränspunkt, inmätt | — | 5 m |
| — | Fastighetsgräns inmätt/inpassad | — | 10 m |
| — | Slaket | | |
| — | Stenmur | | |
| — | Stödmur | | |
| — | Markbeläggning | | |
| — | Byggnad | | |
| — | Altan (Terrass) | | |
| — | Skärmtak | | |
| — | Trappa | | |
| — | Skateboardramp | | |
| — | Bostad | | |
| — | Komplementbyggnad | | |
| — | Offentlig | | |
| ... | Gång- och cykelbana | | |
| --- | Körbana | | |
| --- | Körbana på tomt | | |
| --- | Parkeringsplats | | |
| --- | Refug | | |
| ... | Stig | | |
| ... | Ägoslagsgräns | | |
| --- | Lekplats | | |
| --- | Idrottsplats | | |
| --- | Dike, Kant | | |
| --- | Dike, Mitt | | |
| NH+ | Nockhöjd | | |
| --- | Slänt, Släntfot | | |
| --- | Slänt, Släntkrön | | |
| --- | Symbol | | |
| + | Belysningsstolpe | | |
-
- | | | | | | |
|---|------------|---|--------------------|---|---------------|
| ⊗ | Bostad liv | ⊗ | Kompl. byggnad tak | ⊗ | Transformator |
| ⊗ | Bostad tak | ⊗ | Kompl. byggnad liv | ⊗ | Släntsymbol |

