

Förslag till ändring och utvidgning av stadsplanen för del av

FRÖSÖ KÖPING CENTRALA HORNSBERG

(KV. BRYGGAREN, KOMMUNALMANNEN, DOKTORN m.fl.)

upprättat i december 1966.

Frösön den 13 december 1966

Erfan Hellegrén
Örjan Hellegrén
stadsarkitekt

Reviderat den 23 februari 1967 och den 11 april 1967

Erfan Hellegrén
Örjan Hellegrén
stadsarkitekt

Tillhör kommunalfullmäktiges i Frösö köping beslut
den 10 maj 1967, § 45, betygat

(R. Lundström)
Kommunalfullmäktiges ordf.

BETECKNINGAR

Grundkartan:

- Stadsgräns (Samhällsgräns)
- Gällande områdesgräns
- Fastighetsgräns
- Staket, stängsel resp. häck
- Vägar, gångvägar
- Huvudbyggnad resp. uthus
- Fornlämning, runsten
- Gällande gatuhöjd
- Nivåkurvor i meter över samhällets nollplan
- Punkt i rutnät
- Tomtnummer, stadsågonnummer, litt. områden

Stadsplanekartan:

- Linje belägen tre (3) meter utanför det område, som förslaget avser
- Gällande områdesgräns
- Gällande områdesgräns avsedd att utgå
- Gatu-, kvarters- och annan områdesgräns
- Särskild områdesgräns (anordnande av stängsel)
- Bestämmelesgräns
- Gränslinjer ej avsedda att fastställas

Allmän plats:

- Gata eller torg
- Park eller plantering; parkering

Byggnadskvarter:

- Område för allmänt ändamål
- Område för bostadsändamål
- Område för garageändamål

Specialområden:

- Område för motorfordonstrafik
- Område för gång-, cykel- och mopedtrafik på bro över vattnet
- Vattenområde
- Vattenområde som får överbyggas
- Område för transformatorstation

Övriga beteckningar:


- Mark som icke får bebyggas
- Område för parkeringsändamål
- Mark för byggnad under markplanet
- Mark tillgänglig för underjordiska ledningar
- Mark tillgänglig för allmän gångtrafik
- Trafikområde tillgängligt för allmän gång-, cykel- och mopedtrafik i tunnel
- Område med tilläggssbestämmelser
- Gällande gatuhöjd
- Gällande gatuhöjd avsedd att utgå
- Gatuhöjd
- Annan markhöjd resp. annan markhöjd ej avsedd att fastställas
- Antal våningar
- Byggnadshöjd räknad från samhällets nollplan
- Gårdsplans höjd över samhällets nollplan
- Föreslagen plats för fornlämning, runsten, ej avsedd att fastställas

Skala 1:2000

Grundkartor upprättade åren 1962 och 1966 av distriktslantmätare Tore Hemmendorff.
Gräns mot Östersunds stad har inlagts i samma läge som redovisats å av Östersunds stad i maj 1966
upprättad stadsplanekarta för del av stadsdelen Staden, där denna gräns tolkats enligt normerna i
12 kap. 4 § Jordabalken. Gränser mellan strand- och vattenområden har inlagts efter samma lagrum.

Tillhör Kungl. Maj:ts beslut
den 1 mars 1968 (undantag se
Kungl. Maj:ts beslut) Stock-
holm i Kommunikationsdeparte-
mentet
Ex officio:
Sven Åmark

I Kungl. Maj:ts beslut
angiven linje

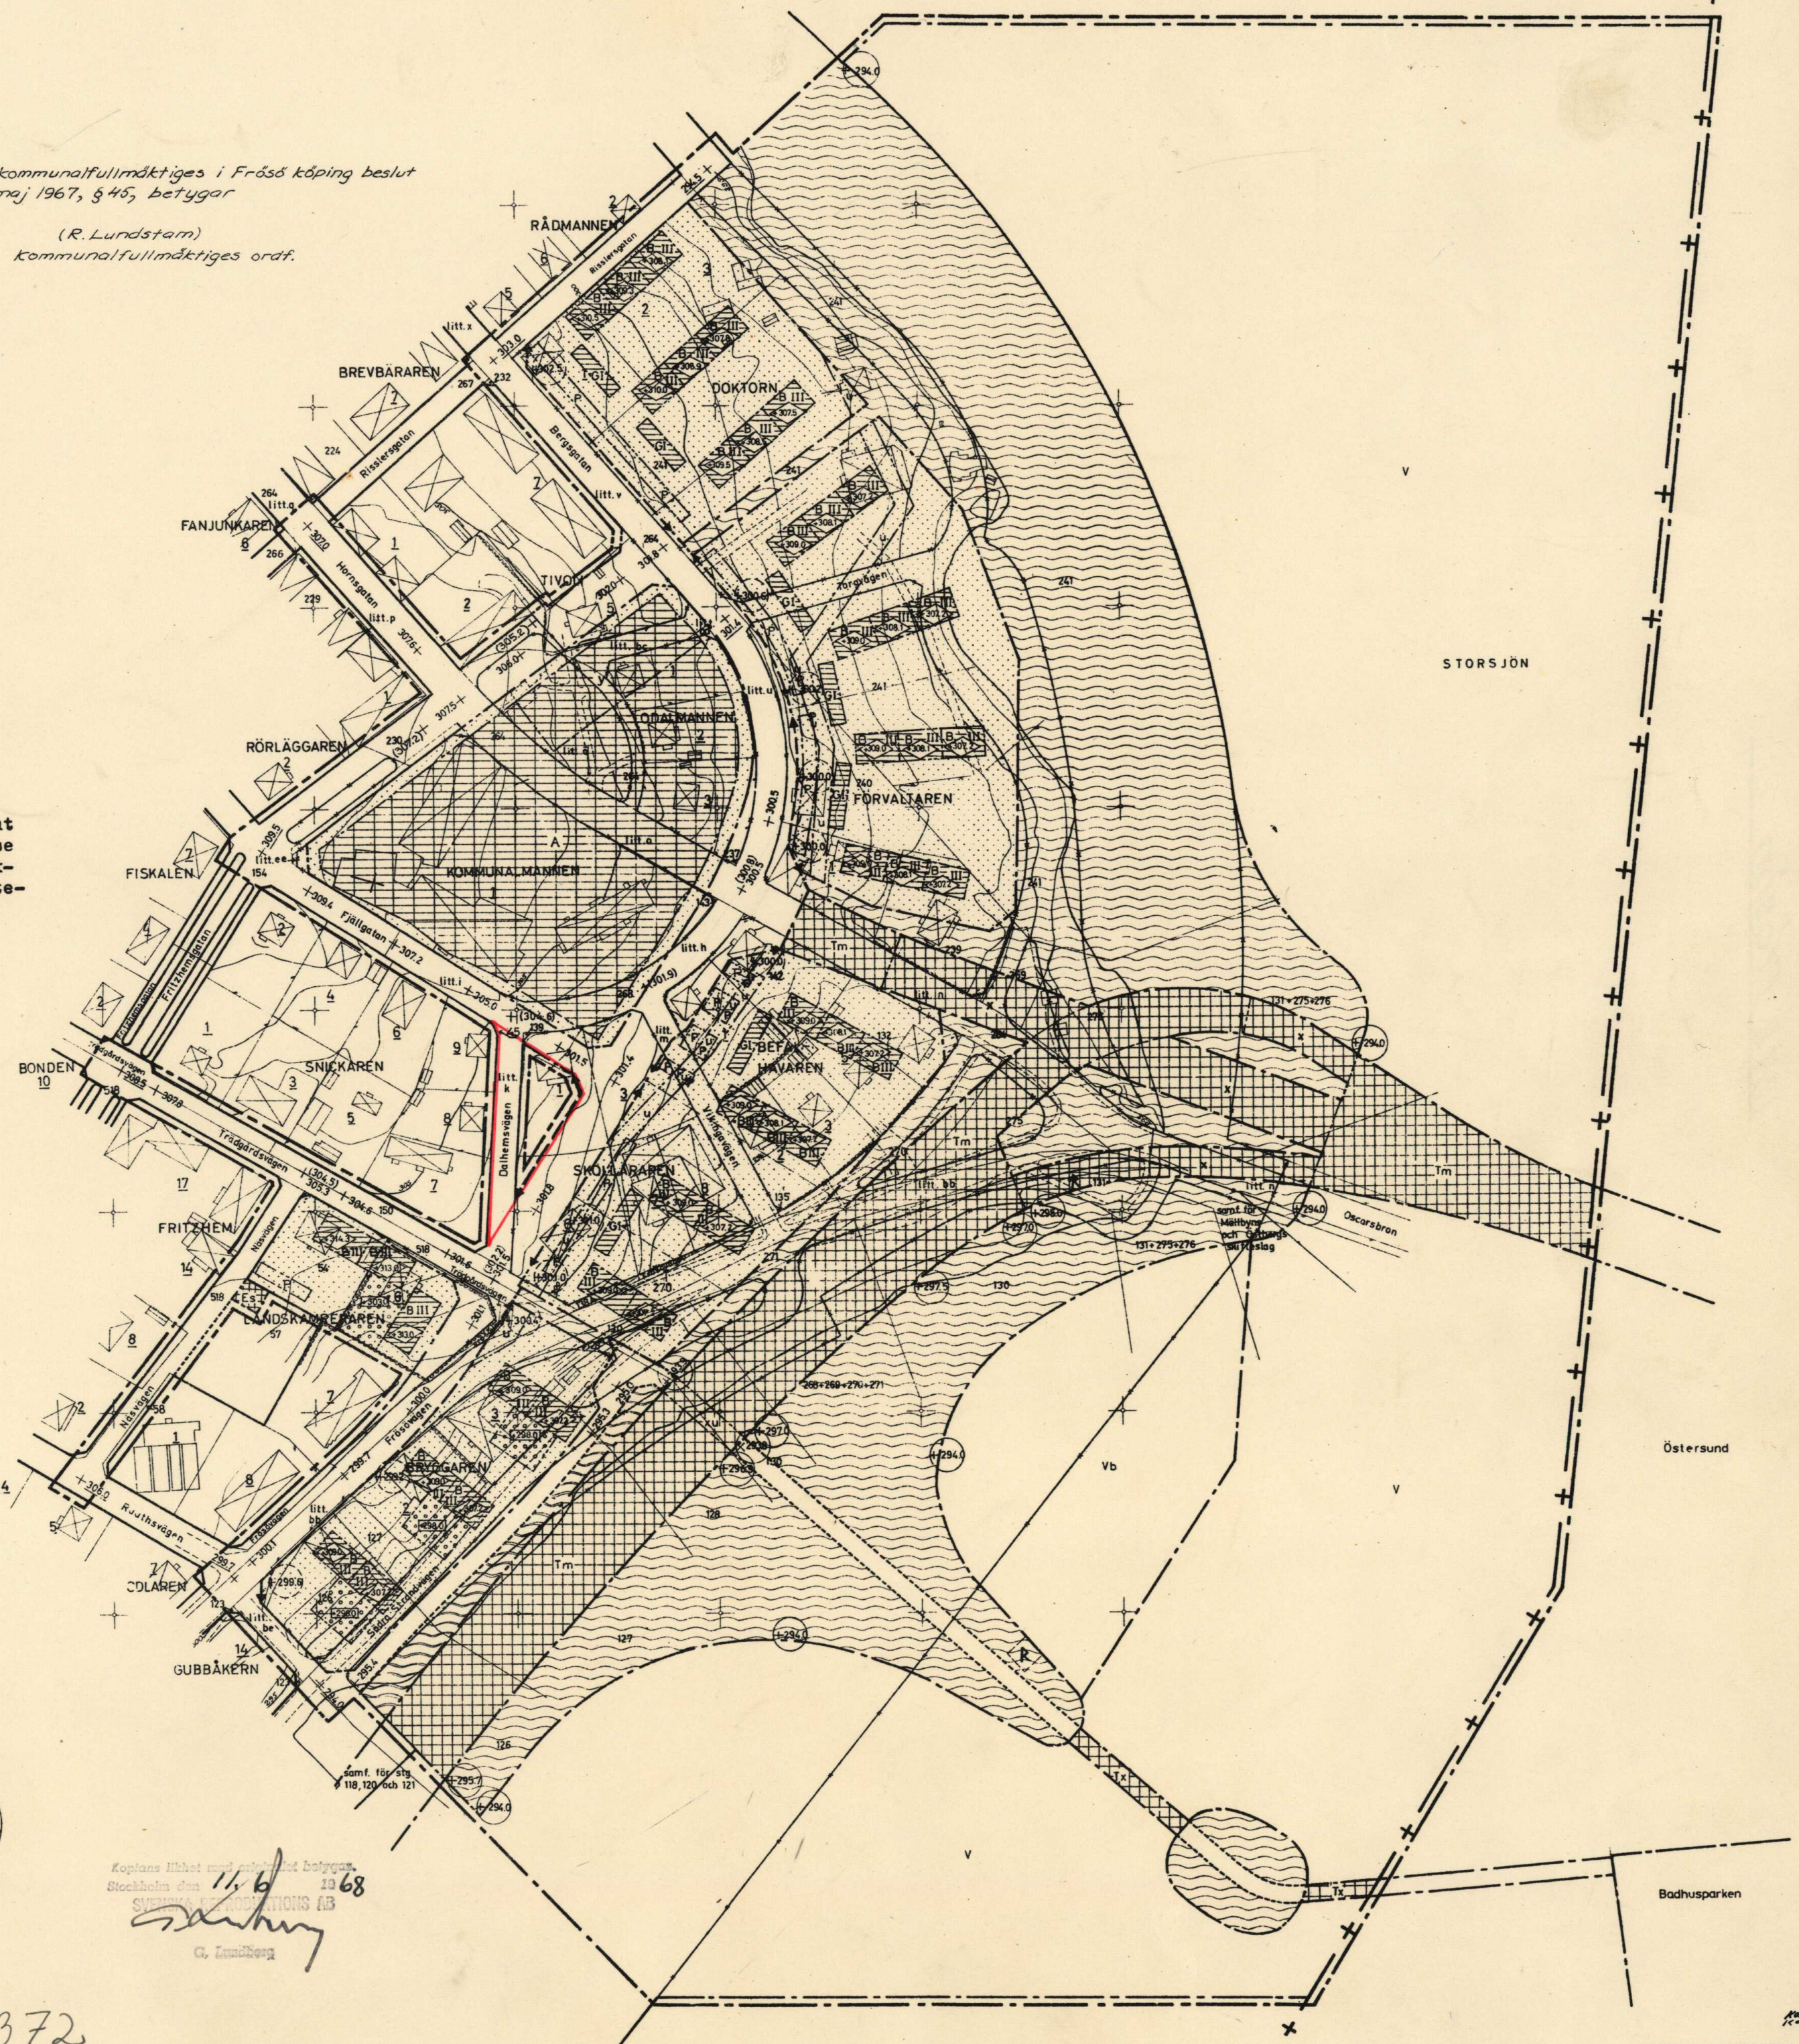

23-FRJ-1372

Kopians likhet med original betygat
Stockholm den 11/6 1968
Svein Eriksson AB
G. Lundström