



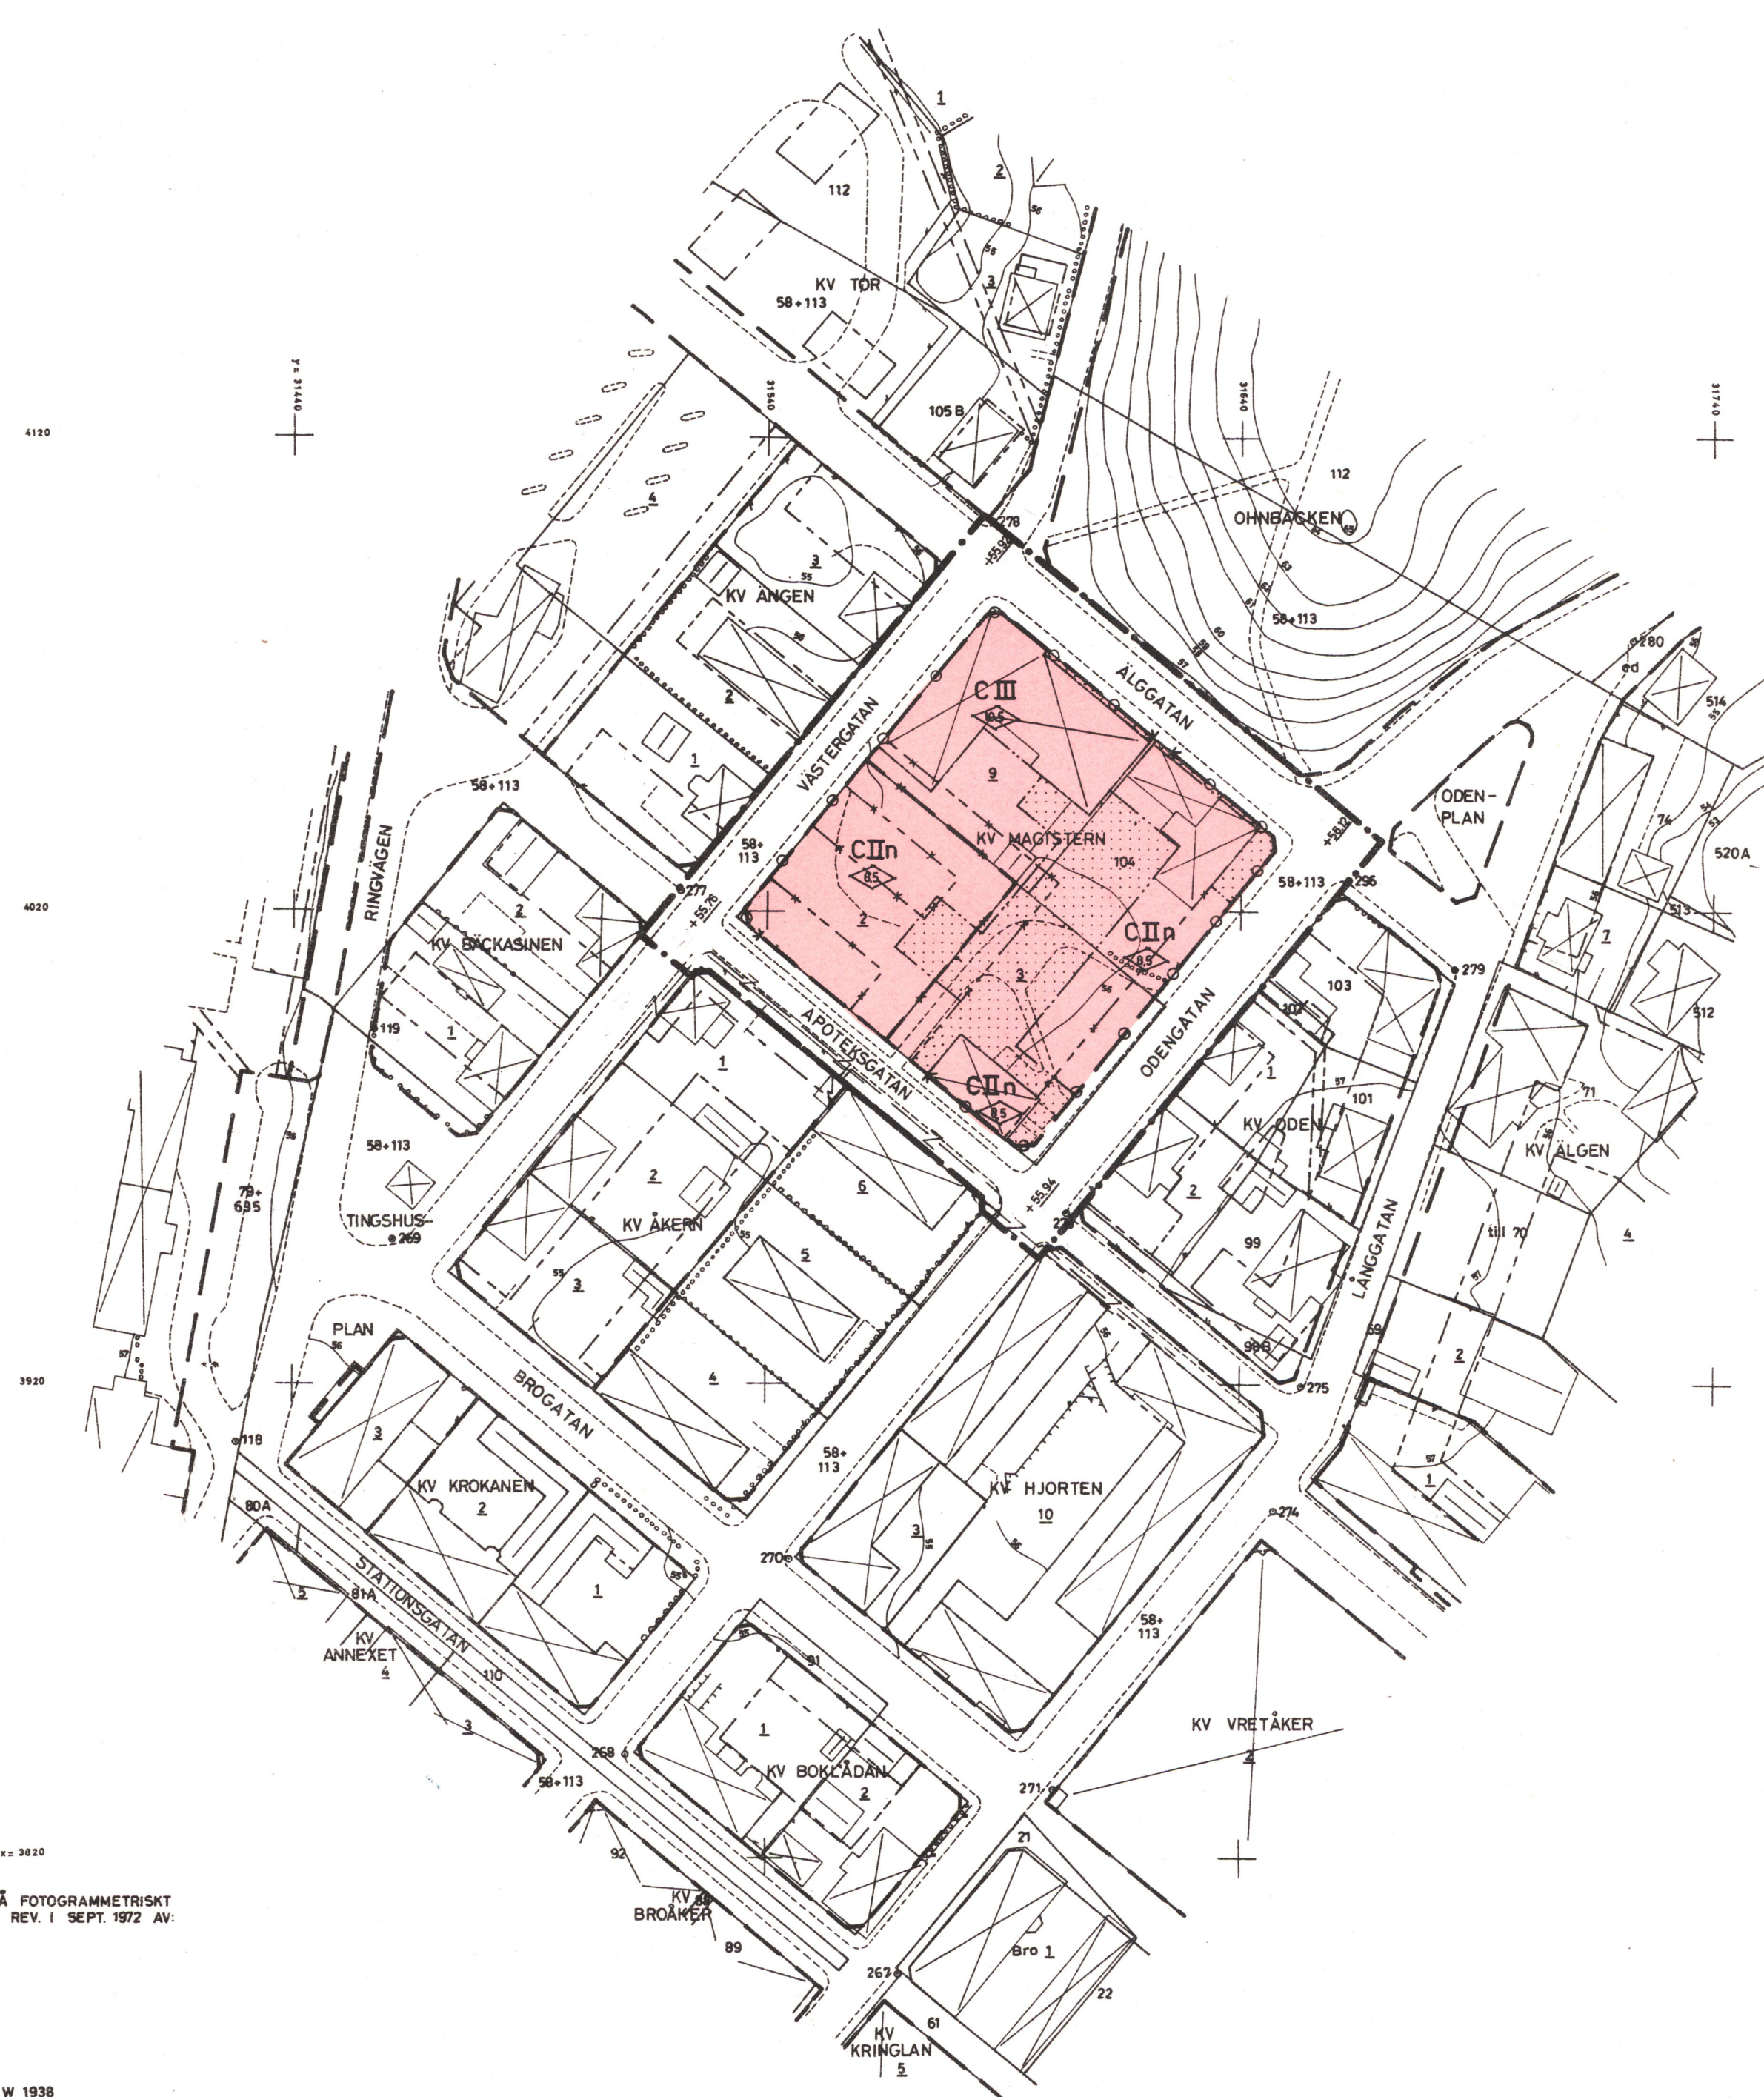

FÖRSLAG TILL
ÄNDRING AV STADSPLAN FÖR
KV. **MAGISTERN**
I BOLLNÄS KOMMUN, GÄVLEBORGS LÄN
UPPRÄTTAT I MAJ 1972 AV:

GUNNAR HALLBERG
STADSARKITEKT

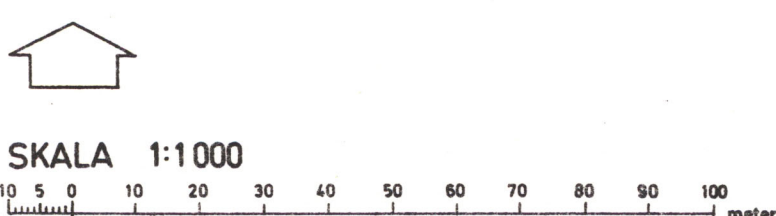

- BETECKNINGAR**
- GRUNDKARTA
- GÄLLANDE KVARTERS-ELLER ANNAN OMRÅDESGRÄNS ENLIGT DETALJPLAN
 - - - GÄLLANDE BESTÄMMELSEGRÄNS ENLIGT DETALJPLAN
 - FASTIGHETSGRÄNS
 - BOSTADS- RESP. UTHUS KARTERAT EFTER TAKKONTUREN
 - STAKET
 - HÄCK
 - VÄG
 - HÖJDKURVOR
 - 58+113 REGISTRNUMMER FÖR FASTIGHET
 - 279 POLYGONPUNKT
 - RUTNÄTSPUNKT
 - HÖGSPÄNNINGSLEDNING UNDER MARKYTAN
 - TRANSFORMATORBYGGNAD

- STADSPLANEKARTA**
- A. GRÄNSBETECKNINGAR**
- STADSPLANEGRÄNS
 - GÄLLANDE OMRÅDESGRÄNS AVSEDD ATT BIBEHÅLLAS
 - - - GÄLLANDE BESTÄMMELSEGRÄNS AVSEDD ATT BIBEHÅLLAS
 - GÄLLANDE OMRÅDESGRÄNS AVSEDD ATT UTGÅ
 - - - GÄLLANDE BESTÄMMELSEGRÄNS AVSEDD ATT UTGÅ
 - BESTÄMMELSEGRÄNS
 - FÖRBUD MOT UTFART, TVÄRSTRECK MED PIL MARKERAR FÖRBUDETS SLUT

- B. OMRÅDESBETECKNINGAR**
- ALLMÄN PLATS
- GATUMARK

- BYGGNADSKVARTER**
- C OMRÅDE FÖR SAMLINGSLOKALER

- C. ÖVRIGA BETECKNINGAR**
- OMRÅDE SOM ICKE FÅR BEBYGGAS
 - II III ANTAL VÅNINGAR
 - n UTÖVER ANGIVET VÅNINGSENTAL FÅR VIND ICKE INREDAS
 - BYGGNADSHÖJD
 - GÄLLANDE GATUHÖJD

Genom beslut 1973-03-06, som jämlikt 150 § 3 st. byggnadslagen vunnit laga kraft, har länsstyrelsen i Gävleborgs län fastställt på denna karta angiven stadsplaneändring.

Folke Edenhall
Folke Edenhall

Tillhör kommunfullmäktiges i Bollnäs protokoll den 29 januari 1973, § 27. Betygar på tjänstens vägnar.

Nils Söderquist
sekr.

GRUNDKARTAN UPPRÄTTAD PÅ FOTOGRAMMETRISKT UNDERLAG I APRIL 1972 OCH REV. I SEPT. 1972 AV:

BENGT GRENHOLM
STADSINGENJÖR

FÖR GRUNDKARTAN GÄLLER:
KOORDINATSYSTEM: 2.5 GON W 1938
NOLLPLAN: I RIKETS HÖJDSYSTEM 1900
STANDARDKLASS: I
FASTIGHETSREDOVISNINGEN HÄNFÖR SIG TILL DEN 26.9.1972.

BETYGAR I TJÄNSTEN

BENGT GRENHOLM
STADSINGENJÖR

Bollnäs stad nr 62/1973

Kopieras liksom med originalbetyg.
Stockholm den 18/7/1973
SVENSKA REPRODUKTIONS AB
G. Lundberg