


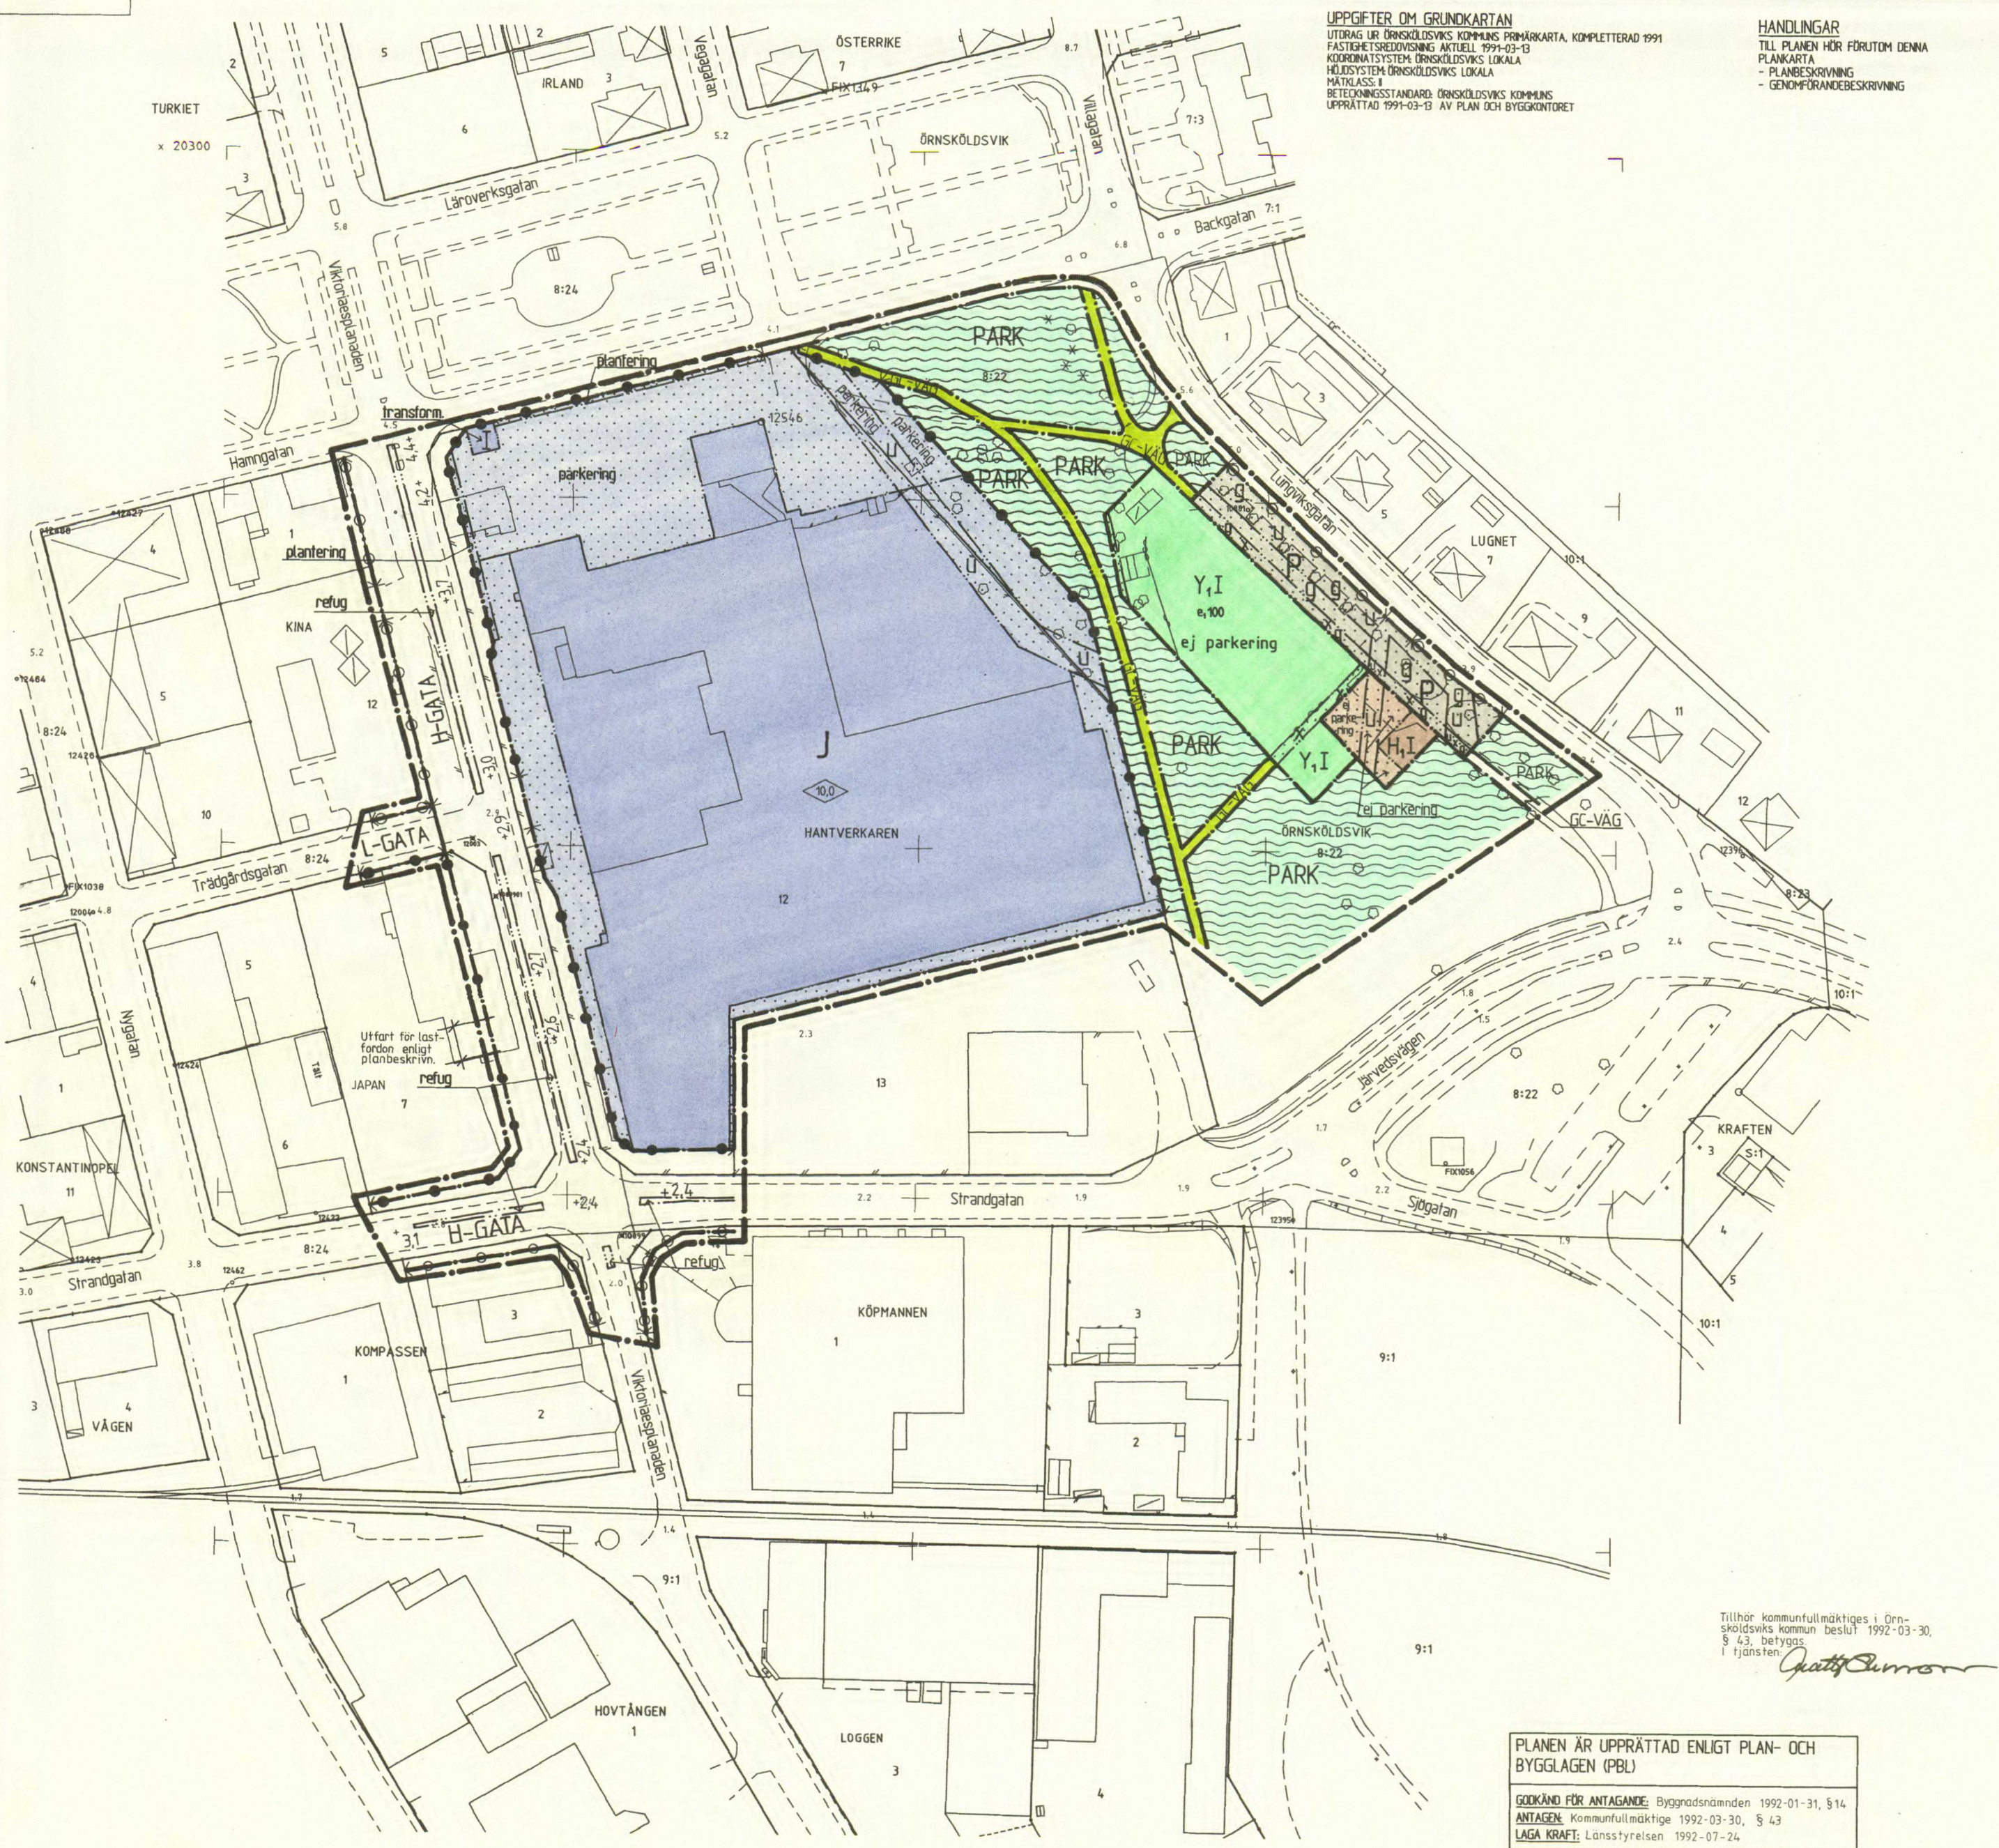

UPPGIFTER OM GRUNDKARTAN
UTDRAG UR ÖRNSKÖLDSVIKS KOMMUNS PRIMÄRKARTA, KOMPLETTERAD 1991
FASTIGHETSREDOVISNING AKTUELL 1991-03-13
KÖRORDNINGSSYSTEM ÖRNSKÖLDSVIKS LOKALA
HÖJDSYSTEM ÖRNSKÖLDSVIKS LOKALA
MÄTKLASS: I
BETECKNINGSSYSTEM ÖRNSKÖLDSVIKS KOMMUNS
UPPRÄTTAD 1991-03-13 AV PLAN OCH BYGGKONTORET

HANDLINGAR
TILL PLANEN HÖR FÖRUTOM DENNA
PLANKARTA
- PLANBESKRIVNING
- GENOMFÖRANDEBESKRIVNING

- GRUNDKARTANS BETECKNINGAR**
- Fastighetsgräns
 - Traktgräns
 - Fastighetsbeteckning
 - Byggnader, fasadlinjer redovisade
 - Byggnader, takens begränsningslinjer redovisade
 - Staket
 - Väg
 - Gata
 - 000.0
 - Avvägd höjd
 - Rutnätspunkt
 - KÖPMANNEN
 - Traktnamn
 - Kvartersgräns eller annan områdesgräns enligt gällande detaljplan
 - Bestämelsegräns
 - Fastställd höjd på gata eller väg

PLANBESTÄMMELSER

Följande gäller inom områden med nedanstående beteckningar. Där beteckning saknas gäller bestämmelsen inom hela planområdet. Endast angiven användning och utformning är tillåten.

- GRÄNSBETECKNINGAR**
- Gräns för planområdet (tre meter utanför)
 - Användningsgräns
 - Egenskapsgräns

- ANVÄNDNING AV MARK**
- Allmänna platser:
- H-GATA Gata som ingår i huvudnätet
 - L-GATA Gata som ingår i lokalnätet
 - PARK Anlagd park
 - GC-VÄG Gång- och cykelväg
- Kvartersmark:
- Kiosk
 - Industri
 - Parkering
 - Bangolf

- UTFORMNING AV ALLMÄN PLATS**
- +0.0 Gatu höjd
 - refug Refug

UTNYTTJANDEGRAD

e, 000 Största bruttoarea i kvm

- BEGRÄNSNING AV MARKENS BEBYGGANDE**
- Marken får inte bebyggas
 - g Marken ska vara tillgänglig för gemensamhetsanläggning
 - u Marken ska vara tillgänglig för allmänna underjordiska ledningar
 - x Marken ska vara tillgänglig för allmän gång- och cykeltrafik

MARKENS ANORDNANDE

- Mark och vegetation
- plantering Plantering ska utföras
- Markens disposition
- parkering Parkeringsplats ska finnas
 - ej parkering Parkeringsplats får inte finnas
 - transform. Transformatorstation får uppträda
- Utfart, stängsel
- In- och utfart får inte anordnas. Tvärstreck med pil markerar förbudets slut
 - Stängsel ska finnas. Tvärstreck med pil markerar stängslets slut

- UTFORMNING**
- Byggnadshöjd
 - Högsta antal våningar

ADMINISTRATIVA BESTÄMMELSER

- Genomförandetid
- Genomförandetiden är fem år från det planen vunnit laga kraft
- Upphävd fastighetsplan
- Tomtindelning fastställd 1970-02-06 betr. Hantverkaren 12 är upphävd
 - Tomtindelning fastställd 1911-11-01 betr. Kina 1 är upphävd
 - Tomtindelning fastställd 1969-04-10 betr. Kina 12 är upphävd
 - Tomtindelning fastställd 1957-01-14 betr. Japan 7 är upphävd
 - Tomtindelning fastställd 1960-01-13 betr. Kompassen 1 och 3 är upphävd

Tillhör kommunfullmäktiges i Örn-
sköldsviks kommun beslut 1992-03-30,
§ 43, bebyggas
i tjänsten
Quattrone

PLANEN ÄR UPPRÄTTAD ENLIGT PLAN- OCH
BYGGLAGEN (PBL)

GÖRKÄND FÖR ANTAGANDE: Byggnadsnämnden 1992-01-31, § 14
ANTAGEN: Kommunfullmäktige 1992-03-30, § 43
LAGA KRAFT: Länsstyrelsen 1992-07-24

PLANKARTA
DETALJPLAN FÖR
HANTVERKAREN 12 M FL
ÖRNSKÖLDSVIKS KOMMUN
VÄSTERNORRLANDS LÄN

UPPRÄTTAD 1991-11-28 REV 1992-01-21
PLAN- OCH BYGGKONTORET, ÖRNSKÖLDSVIK

Håkan Helander
HÅKAN HELOMER
PLANARKITEKT
SKALA 1:1000
10 5 0 10 20 30 40 50 100 M

Kerstin Rungsted
KERSTIN RUNGSTED
ARKITEKT