


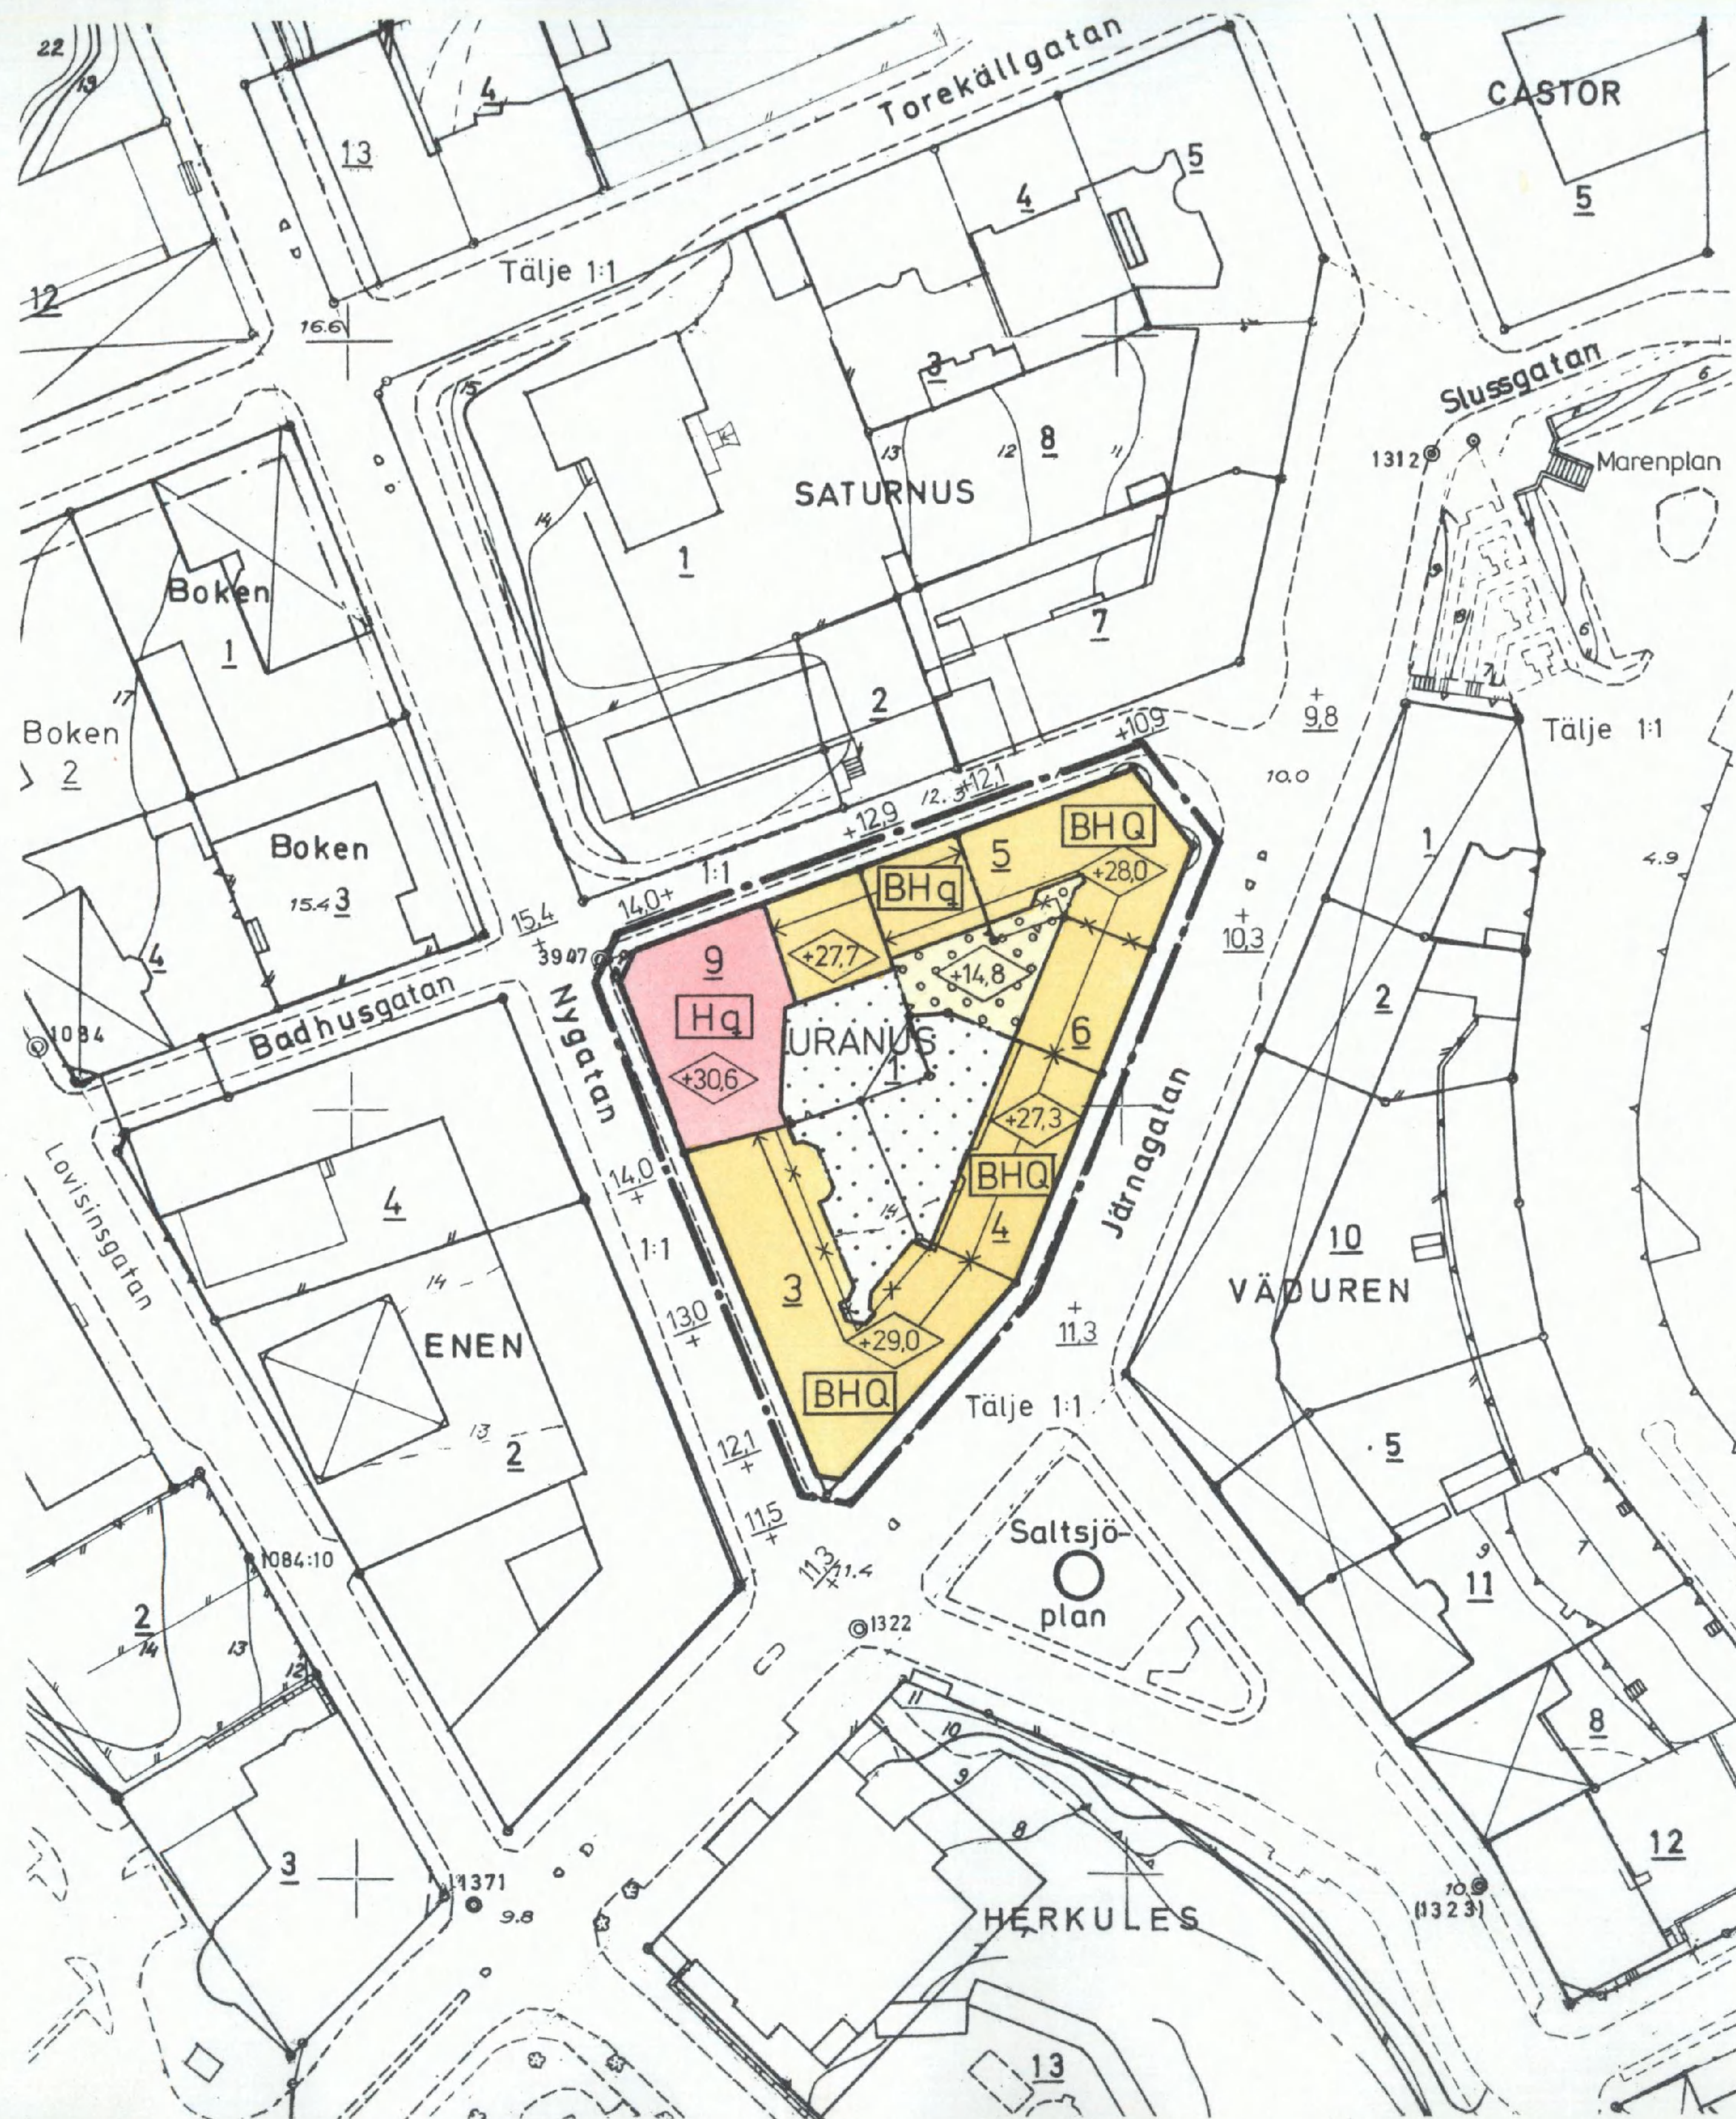

Förslag till ändring av stadsplanen för

KV URANUS

JÄRNAGATAN - NYGATAN i

SÖDERTÄLJE

LÄNSSTYRELSEN STOCKHOLMS LÄN
Planeringsavdelningen
Planheten
1984-12-21
11 082 205 84

Planförslaget ändrat
22 november 1984

Upprättat å stadsarkitektkontoret i
Södertälje den 29 juni 1983

Lars Thylen
Stadsarkitekt

Olle Landberg
Planarkitekt

Lars Thylen

Börje Fredin
Stadsplaneingenjör

BETECKNINGAR GRUNDKARTA

- Stadsplanelinje
- Fastighetsgräns
- 3, 1:1 Fastighetsbeteckning
- Byggnader
- Väg
- Nivåkurvor
- Gatuhöjd

GRUNDKARTA

- Mätklass II
- Koord.system: Södertälje lokala
- Höjdsystem: Södertälje lokala
- Byggnadsredov: Fasadlinjer
- Grundkartan upprättad 81-03-25

Nils Hedlund
Stadsingenjör

STADSPLANEKARTA

GRÄNSBETECKNINGAR

- Stadsplanegräns belägen 3 meter utanför fastställelseområdet
- Gällande områdesgräns avsedd att behållas
- Gällande bestämmelsegräns avsedd att behållas
- Gällande bestämmelsegräns avsedd att utgå
- Bestämmelsegräns

OMRÅDESBETECKNINGAR

BYGGNADSKVARTER

- [BH] Bostäder och handel
- [H] Handel
- [Q] Kulturresservat
- [q] Särskild miljöhänsyn

ÖVRIGA BETECKNINGAR AVSEDDA ATT FASTSTÄLLAS

- Mark som inte får bebyggas
- Överbyggd gård eller annan terrassbyggnad
- +0.0 Byggnadshöjd räknad från grundkartans nollplan

Grundkartan reviderad 1983-06-29

Rolf Skoglunda
Bitr Stadsingenjör

Antaget av Kommunfullmäktige i
Södertälje 1984-12-17 § 52,
betygas i tjänsten

Stig Hellmers

År 1985-02-06 fastställdes denna stadsplaneändring på sätt länsstyrelsens beslut samma dag närmare utvisar; och må enligt 150 § 3 st. byggnadslagen talan icke fullföljas mot nämnda beslut, varför detsamma omedelbart vunnit laga kraft, Länsstyrelsen i Stockholms län som ovan. På tjänstens vägnar

0181K-P

850 A

Skala 1:1000

