
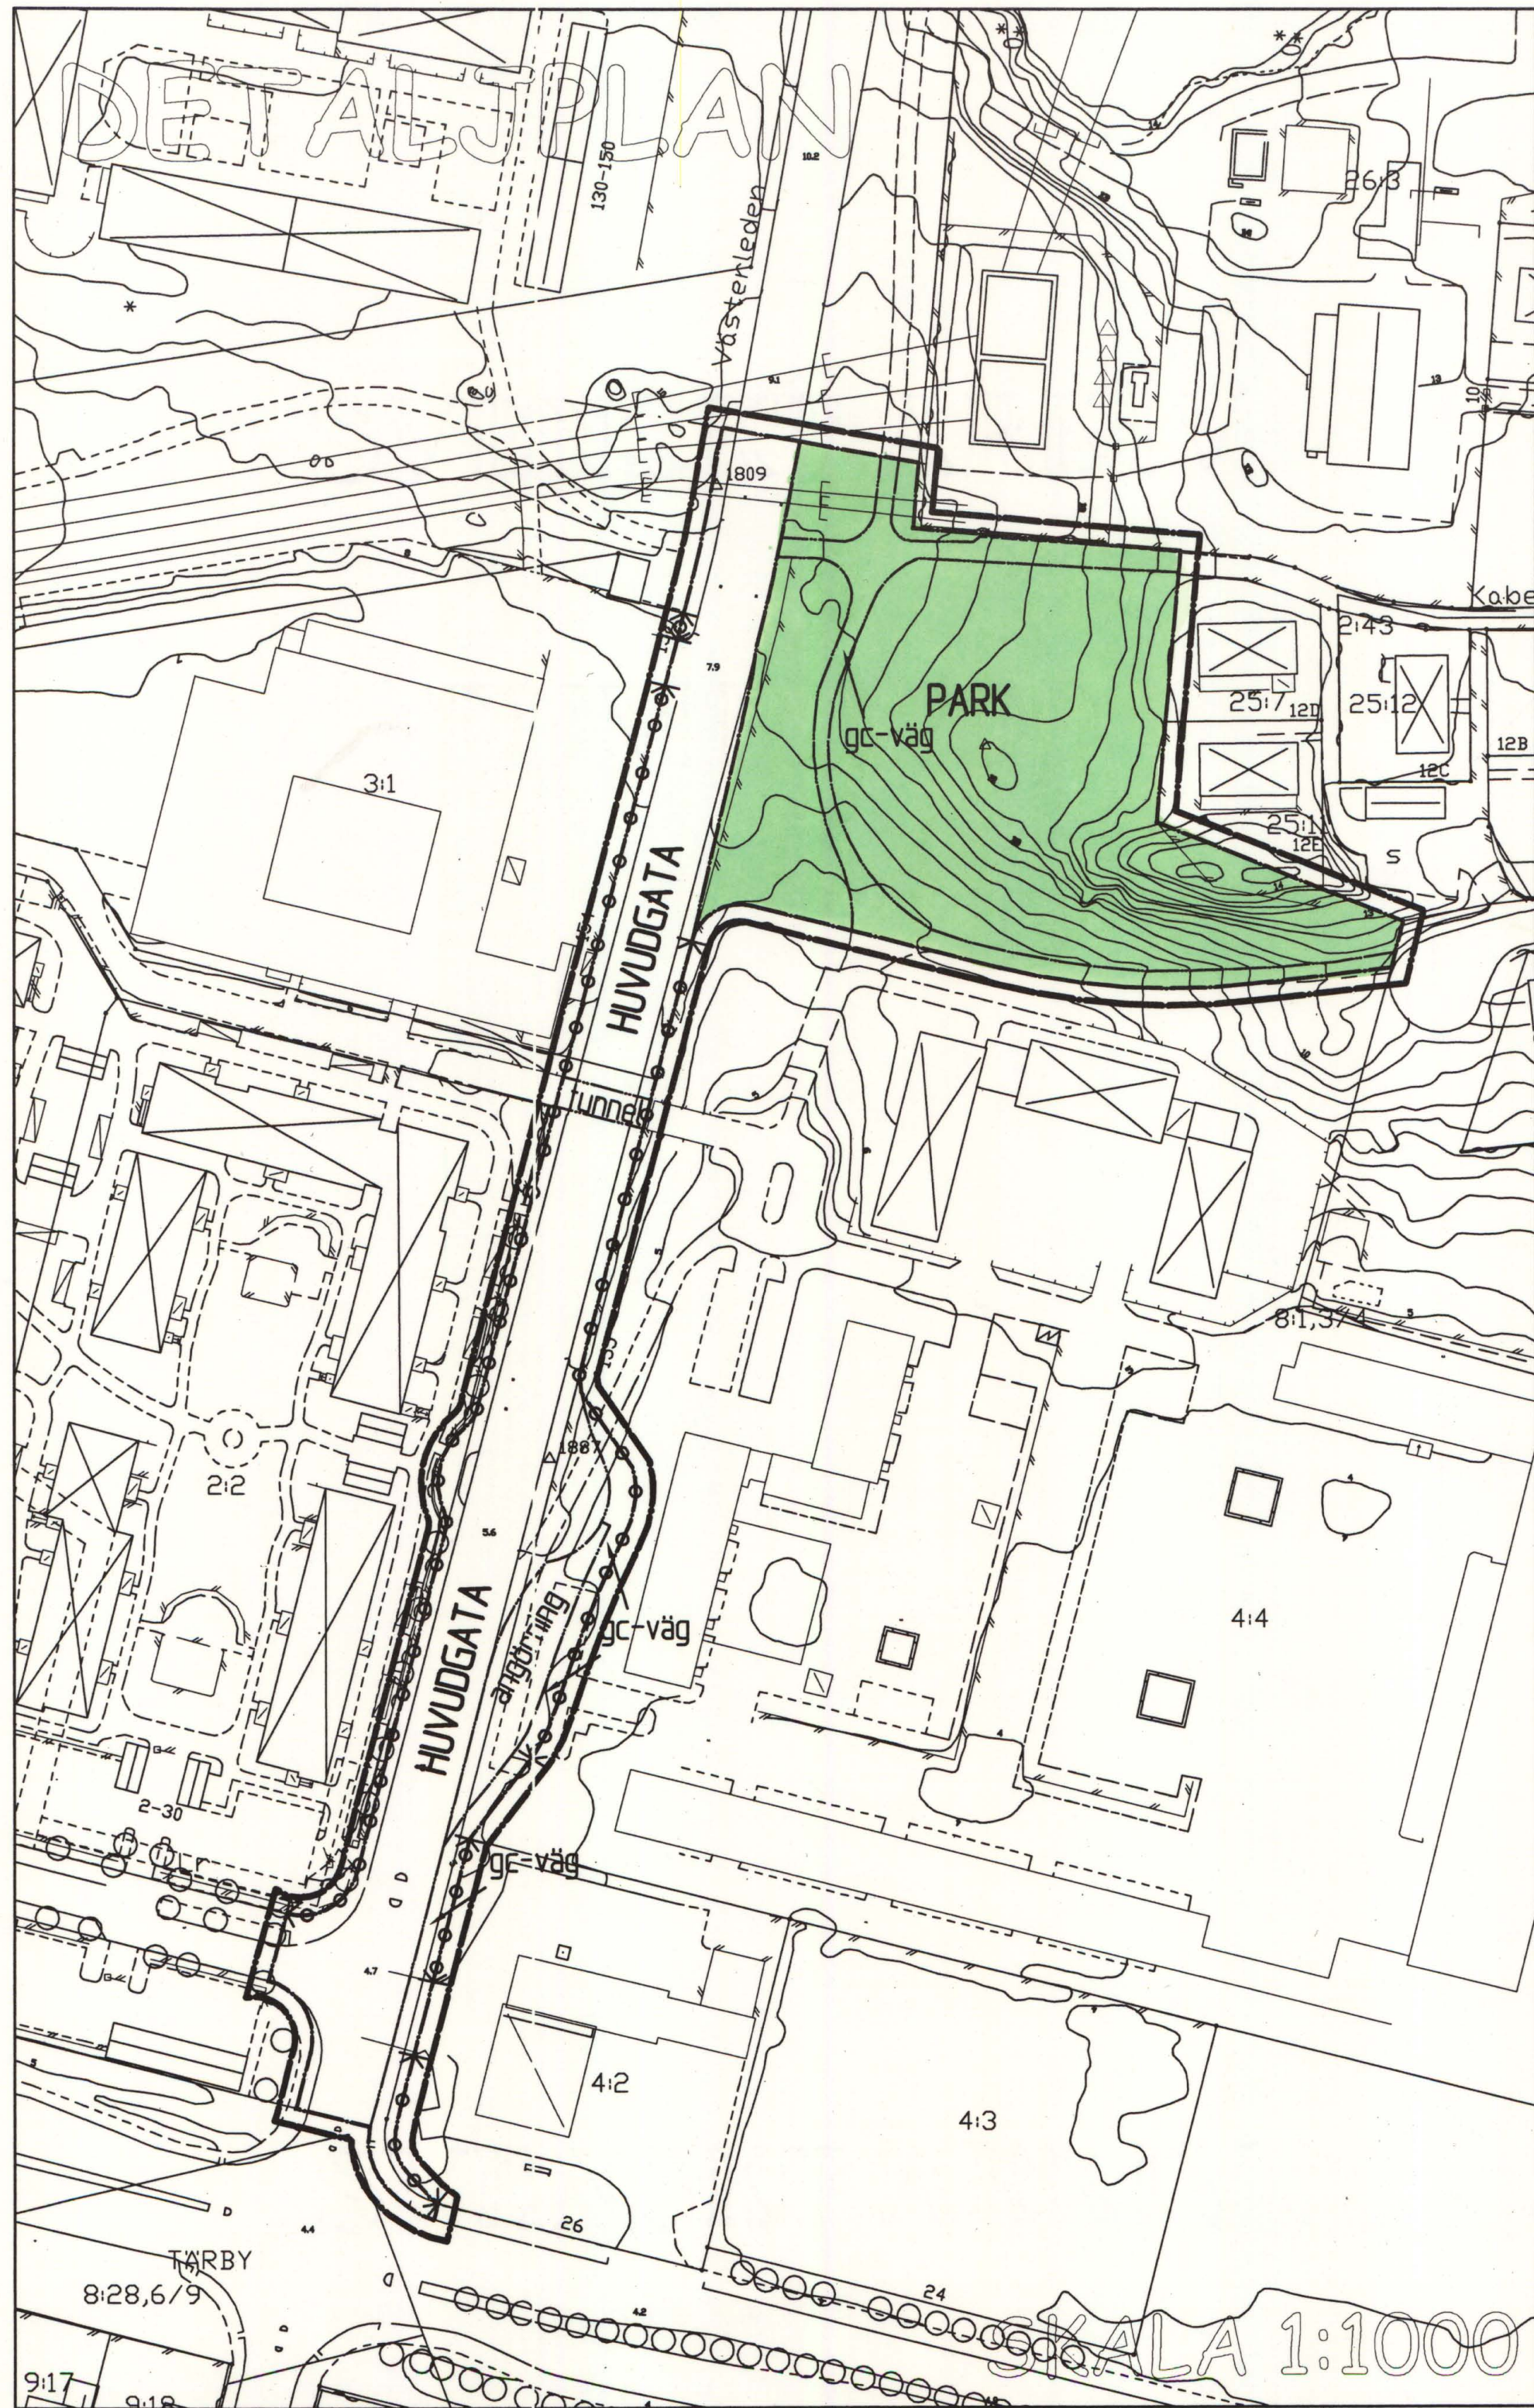


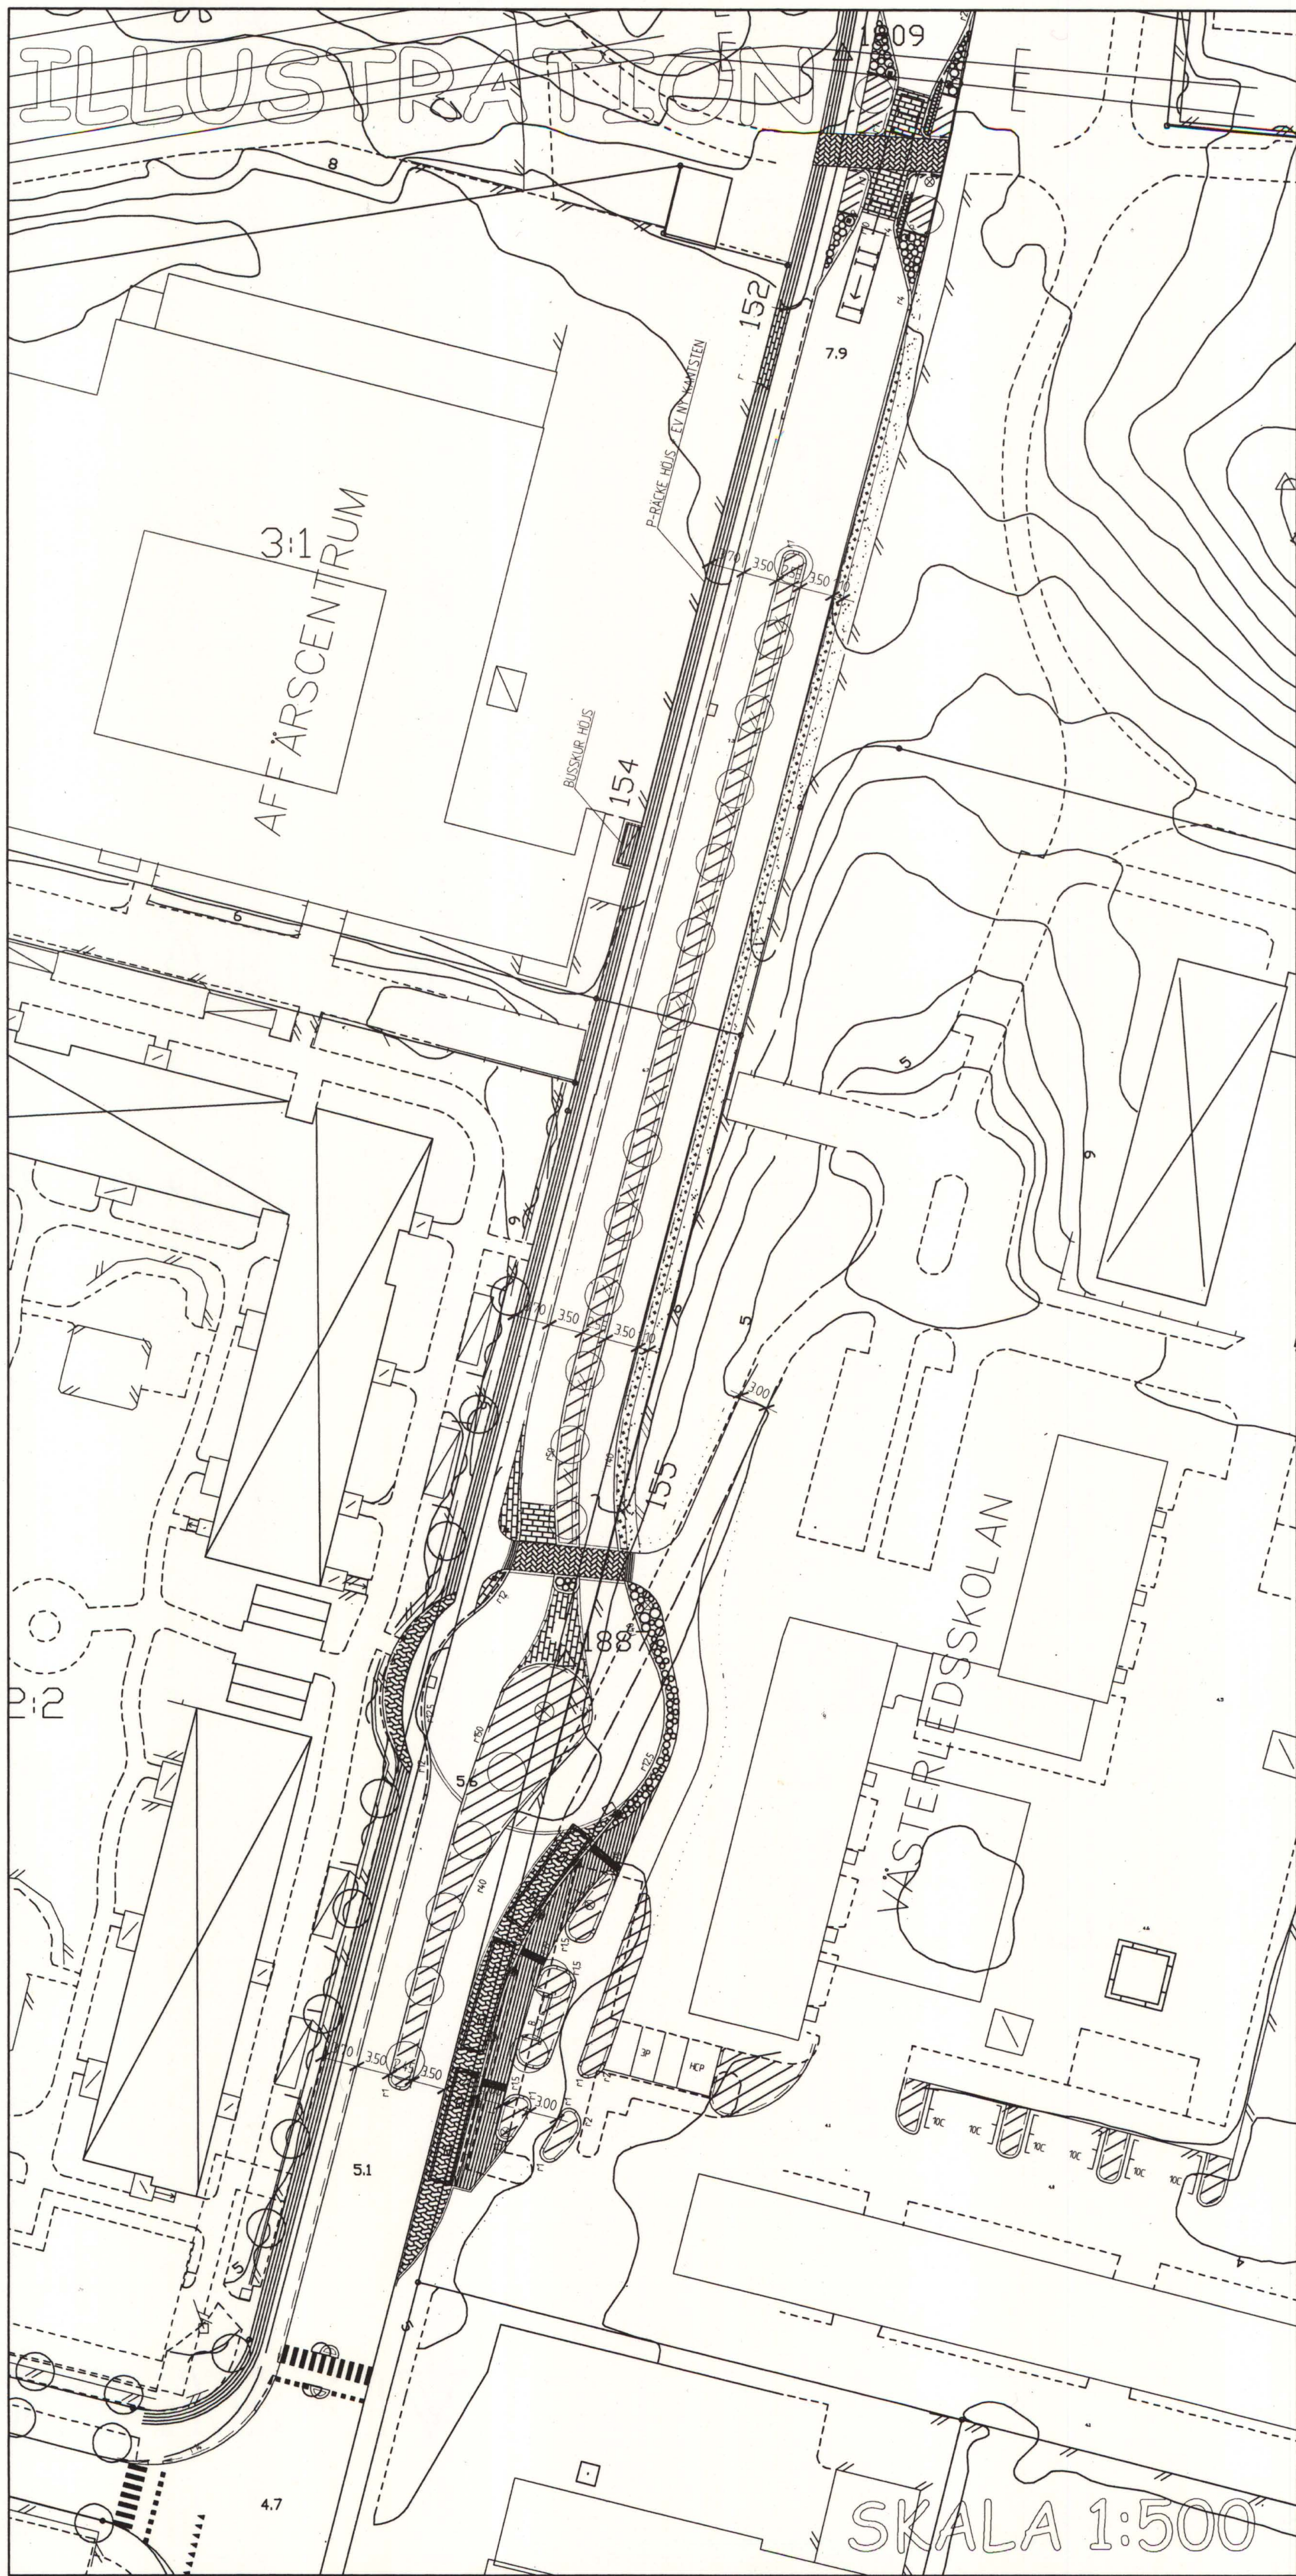

PLANBESTÄMMELSER

Följande gäller inom områden med nedanstående beteckningar. Där beteckning saknas gäller bestämmelsen inom hela planområdet. Endast angiven användning och utformning är tillåten.

GRÄNSBETECKNINGAR

- Linje ritad 3 meter utanför planområdets gräns
- Användningsgräns
- Egenskapsgräns

ANVÄNDNING AV ALLMÄN PLATS

- HUVUDGATA** Gata som ingår i huvudnätet
- PARK** Park

UTFORMNING AV ALLMÄN PLATS

- angöring Angöring för trafik till skolan
- gc-väg Park
- tunnel Gc-tunnel

MARKENS ANORDNANDE

- Körbar förbindelse får inte anordnas (uffartsförbud)

ADMINISTRATIVA BESTÄMMELSER

Genomförandetiden är femton år från den dag planen vinner laga kraft

GRUNDKARTANS BETECKNINGAR

Grundkarta upprättad från digital primärkarta

- Stig Roslund
Mättningsingenjör
- Fastighetsgräns
- Traktgräns
- GALGVRETEN
2.2
Bostad resp. uthus, karterat efter aktivitet
- Skärmtak
- Gång eller cykelbana
- Körbana

- Staket - häck
- Slätt - stödmur
- Lövskog - barrskog
- Ägostagsgräns
- Nivåkurvor
- 0.0
Avvägd höjd i vägbana
- Rutnätspunkt
- Måtklass III
- Skala 1:1000
- Koordinatsystem i plan: Enköpings kommun
- Koordinatsystem i höjd: Rikets system 1900

Kopians överensstämmelse
med originalet intygas
Stockholm den 2 sept 2002
Christina Granath
Lantmäteriet/KARTCENTRUM

ANTAGANDEHANDLING

DETALJPLAN PLANKARTA MED BESTÄMMELSER

- Beskrivning
- Genomförande-
beskrivning
- Utlåtande
- Illustrationskarta
- Fastighetsföreteckning

LILLSIDAN 8:9 ENKÖPINGS KOMMUN

Upprättad 2002-04-24

Gunnar Axinge Miljö- och stadsbyggnadschef

Patrik Holm Planingenjör

Beställningsdatum	Sign
2002-05-07	
2002-06-18	
2002-07-30	

Skala 1:1000
0 10 20 30 40 50 100 150

10381-P02/7