

BETECKNINGAR

Grundkartan

	Bostadshus resp. uthus
	Häck
	Stödmur
	Elektrisk högspänningsledning
	Träd
	Väg
	1203 Brunn
	Lyktstolpe
	0,0 Avvägd höjd
	Höjdkurvor
	Rutnätspunkt
	Nummer på rättsligen bestående tomt
	ARAMIS Kvartersnamn

Stadsplanekartan

Gränsbeteckningar

	Stadsplanegräns
	Gällande områdes- och bestämmelsegräns avsedd att bibehållas
	Gällande områdes- och bestämmelsegräns avsedd att utgå
	Kvarters- eller annan områdesgräns
	Bestämmelsegräns
	Utfartsförbud

Områdesbeteckningar

	Gata
--	------

Byggnadskvarter

	B Område för bostadsändamål, flerfamiljshus
	Bp Område för parkeringsändamål

Övriga beteckningar

	Mark som icke får bebyggas
	Mark som får överbyggas
	+0,0 Gällande gatuhöjd
	+0,0 Föreslagen gatuhöjd
	(+0,0) Gatuhöjd avsedd att utgå
	0000 Tillåten våningsyta i m ²
	II, VII Antal våningar
	m Område där markvåning får inredas

1977-06-08 fastställde länsstyrelsen i Västernorrlands län denna ändrade stadsplan. Beslutet har enligt 150 § tredje stycket byggnadslagen vunnit laga kraft. Härnösand 1977-06-15.
e.u.
Majlis Olsson

Grundkartan är upprättad på stadsingenjörskontoret åren 1964-1976 genom fotogrammetrisk mätning. Mätclass II. Höjdsystem 1900. Koordinatsystem 0 gon 69. Inom kommunalt fastighetsregisterområde. Sundsvall 1976-10-18

INGEMAR RÖSBLAD
Stadsingenjör

Förslag till ändring av stadsplanen för Sundsvall beträffande del av kv. ARAMIS mm., Norrmalm.



Upprättat på stadsbyggnadskontoret 1976-11-02

LARS RIMFORS
Stadsbyggnadschef

Mats Henriksson
Planarkitekt

GEZA MOLNAR
Plantekniker

SKALA 1:1000

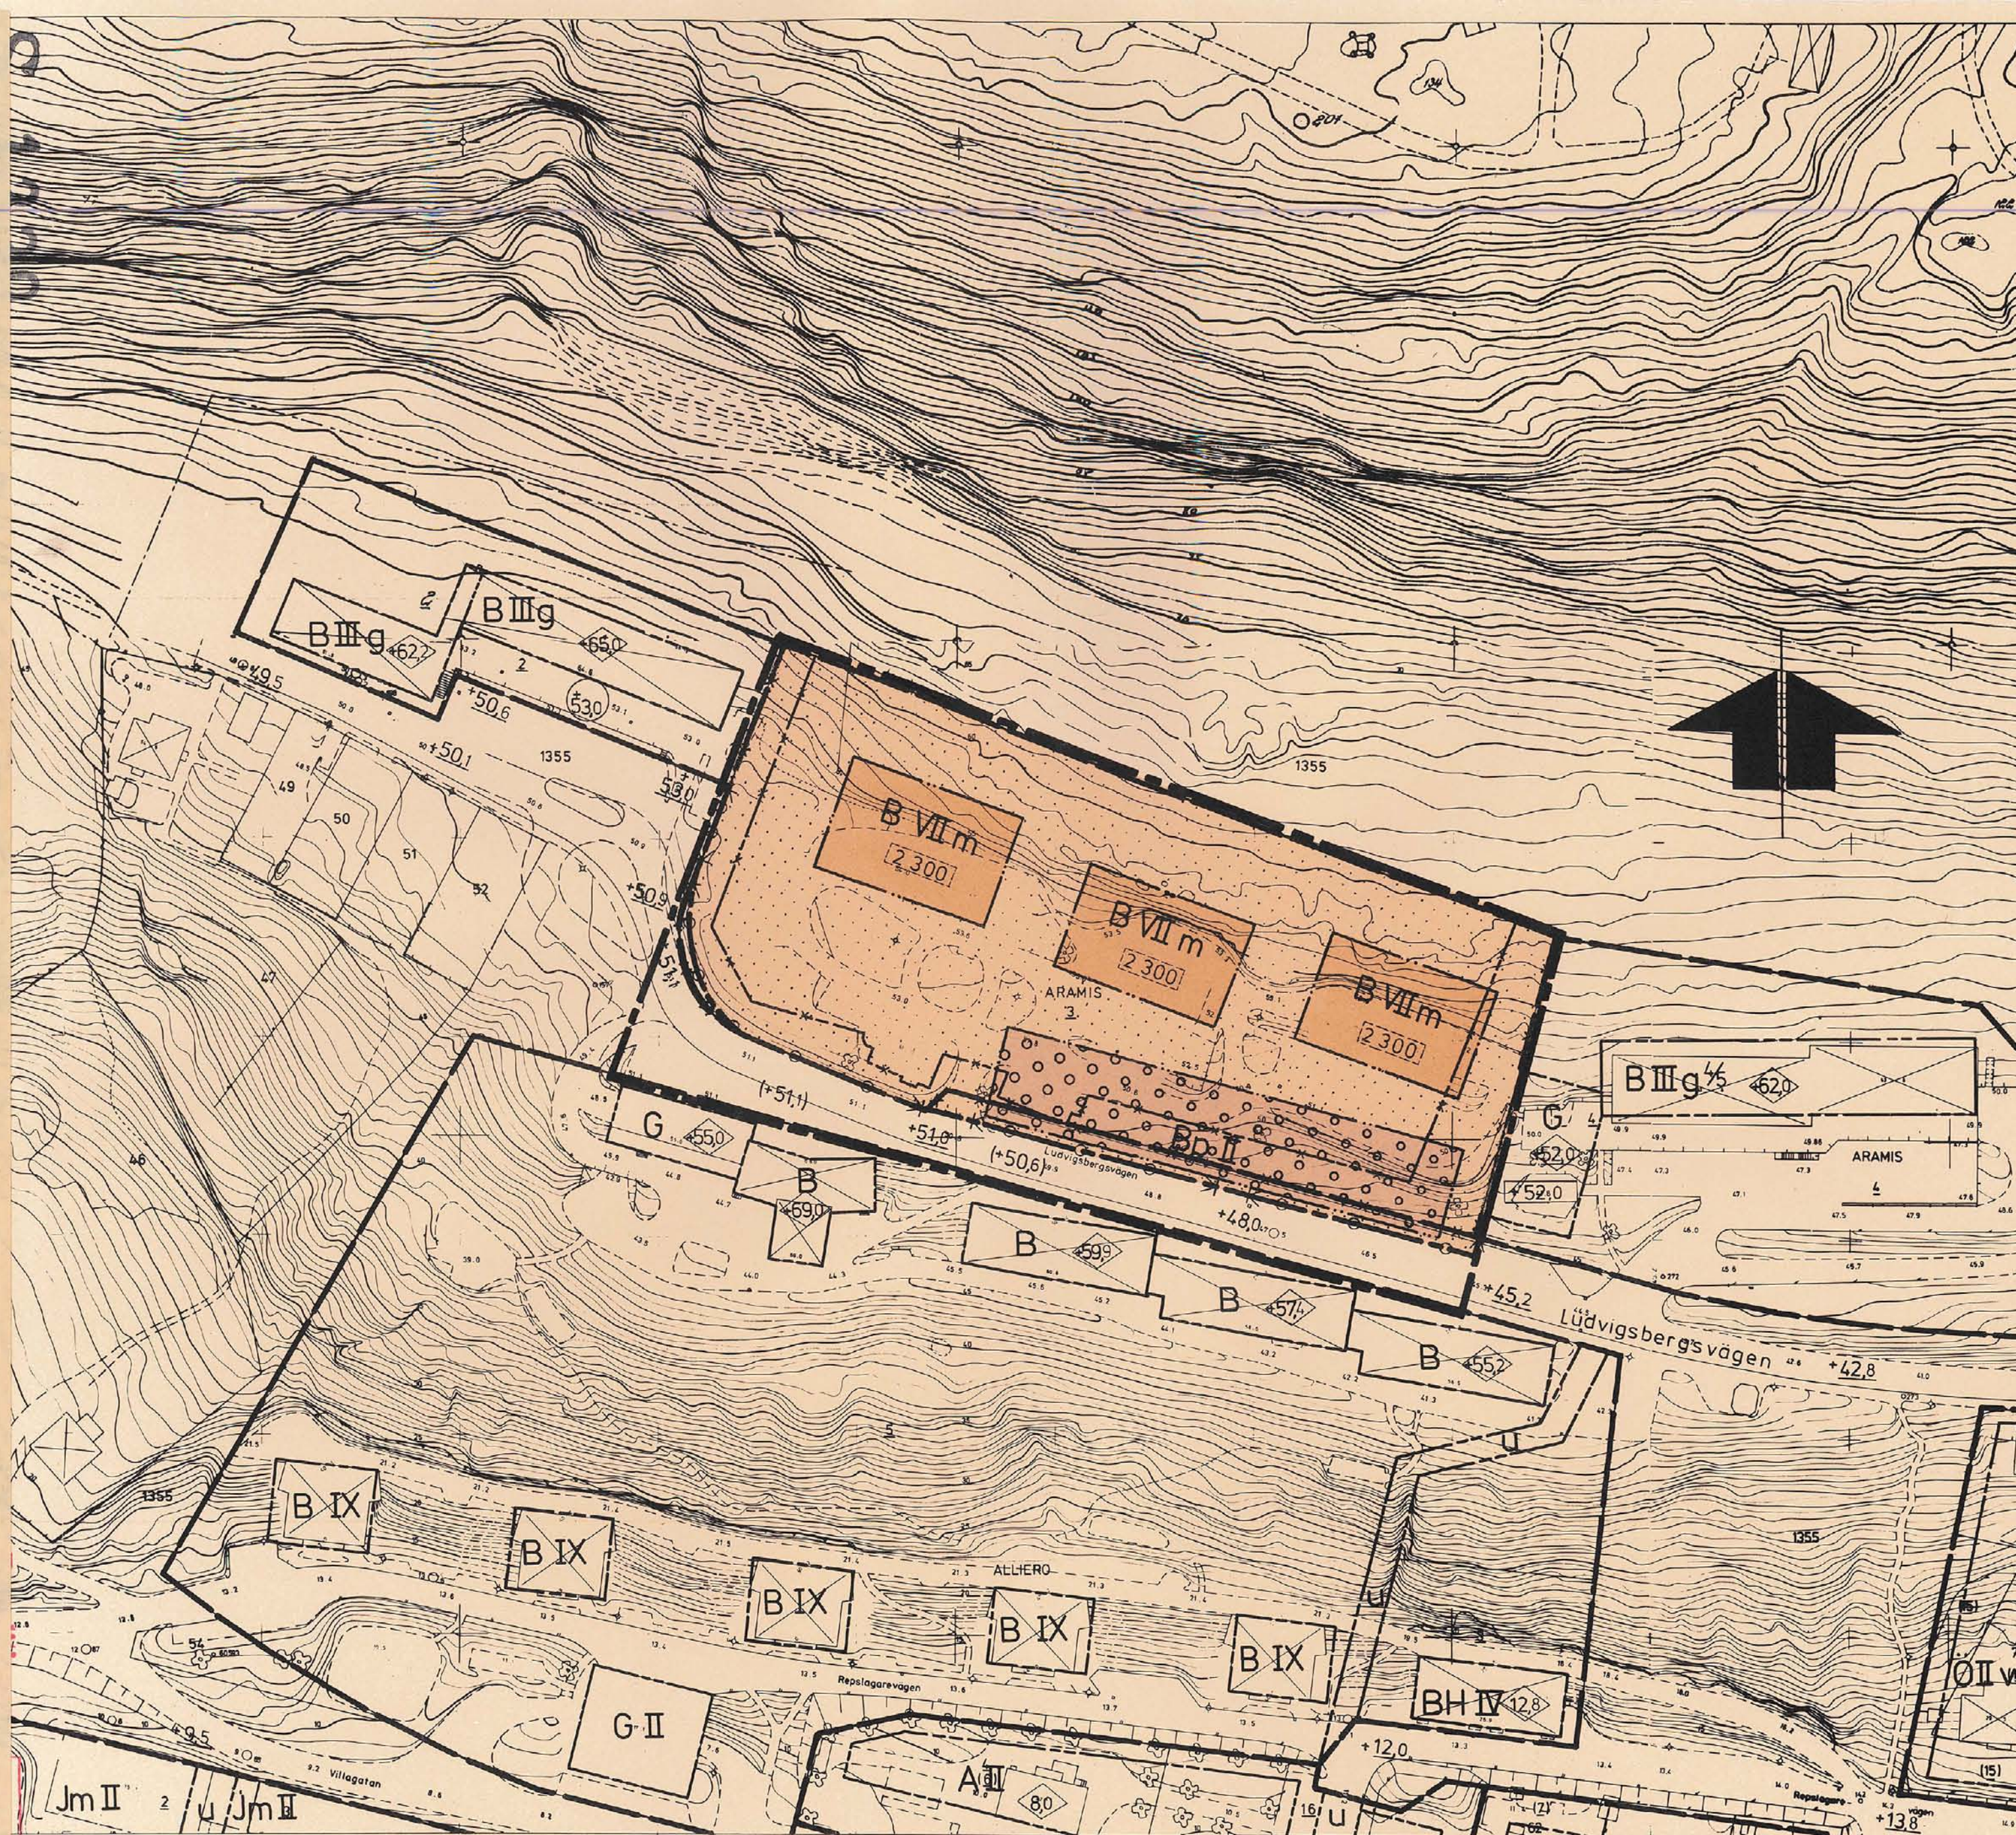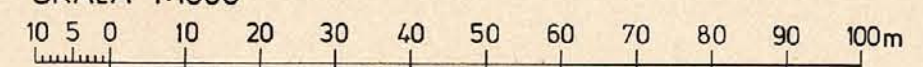

Bestyrkes:

Antages:

Fastställles:

Förslaget antaget av kommunfullmäktige i Sundsvall 1977-07-21 nr 92, betygar i tjänsten:

STEN ZACKARI
sekreterare