Förslag till
ändrad och utvidgad stadsplan för

OMRÅDET BOKHÅLLARTÄPPAN m. m.

inom stadsdelen Mariekälla
å västra området av

SÖDERTÄLJE STAD

med tillhörande stadsplanebestämmelser jämte beskrivning
upprätt å stadsplanekontoret i Södertälje

ÅR 1953

SÖDERTÄLJE DEN 15 OKTOBER 1953

FRITZ VOIGT
STADSPLANEARKITEKT

JUSTERAD DEN 17 FEBRUARI 1954.

BETECKNINGAR:

- Stadsplanegräns.
- Gällande områdes- och bestämmelsegräns.
- Gällande områdes- och bestämmelsegräns avsedd att utgå.
- Gatu, kvarters- och annan områdesgräns.
- Bestämmelsegräns.
- Fastighetsgräns, Utgående, Planteringsgräns } ej avsedda att fastställas.
- Fönsterrätt.
- Gata eller torg.
- Park eller plantering (gatuplantering).
- BÖ Område för bostadsändamål, fristående eller kopplade hus.
- BF Område för bostadsändamål, fristående hus.
- BS Område för bostadsändamål, sammanbyggda hus.
- Bh Område för bostadsändamål samt visst handels- och hantverksändamål.
- BH Område för bostads- och handelsändamål samt visst hantverksändamål.
- Jm Område för småindustriändamål.
- Tm Område för motortrafikändamål.
- Mark som icke får bebyggas.
- u Mark tillgänglig för underjordiska ledningar.
- + 0.0 Gällande gatuhöjd.
- + (0.0) Gällande gatuhöjd avsedd att utgå.
- + 0.0 Gatuhöjd.
- I, II, III, IIIk, V, VII Antal våningar.
- 0.0 Byggnadshöjd räknad från stadens nollplan.
- Överbyggd gård.

BETECKNINGAR TILL GRUNDKARTAN:

- Gällande fastighetsgräns.
- 2 Gällande tomtnummer.
- 431 Gällande stadsägonummer å västra området.
- Befintlig byggnad.
- 25 / 50 Nivåkurvor med 1 meters ekvidistans. 0-plan = Stockholms slusströskel.
- Vägkontur.
- Skärning.
- Stadsplanelinje.

Gräns för område, som föreslås undantaget från antagande.

Tillhör Kungl. Majts beslut den 11 februari 1953 (undantag se Kungl. Majts beslut)
Stockholm i Kommunikationsdepartementet
Ex officio:

Antaget av Stadsfullmäktige i Södertälje den 28/5 1954, § 113 betygas.
Ex officio:

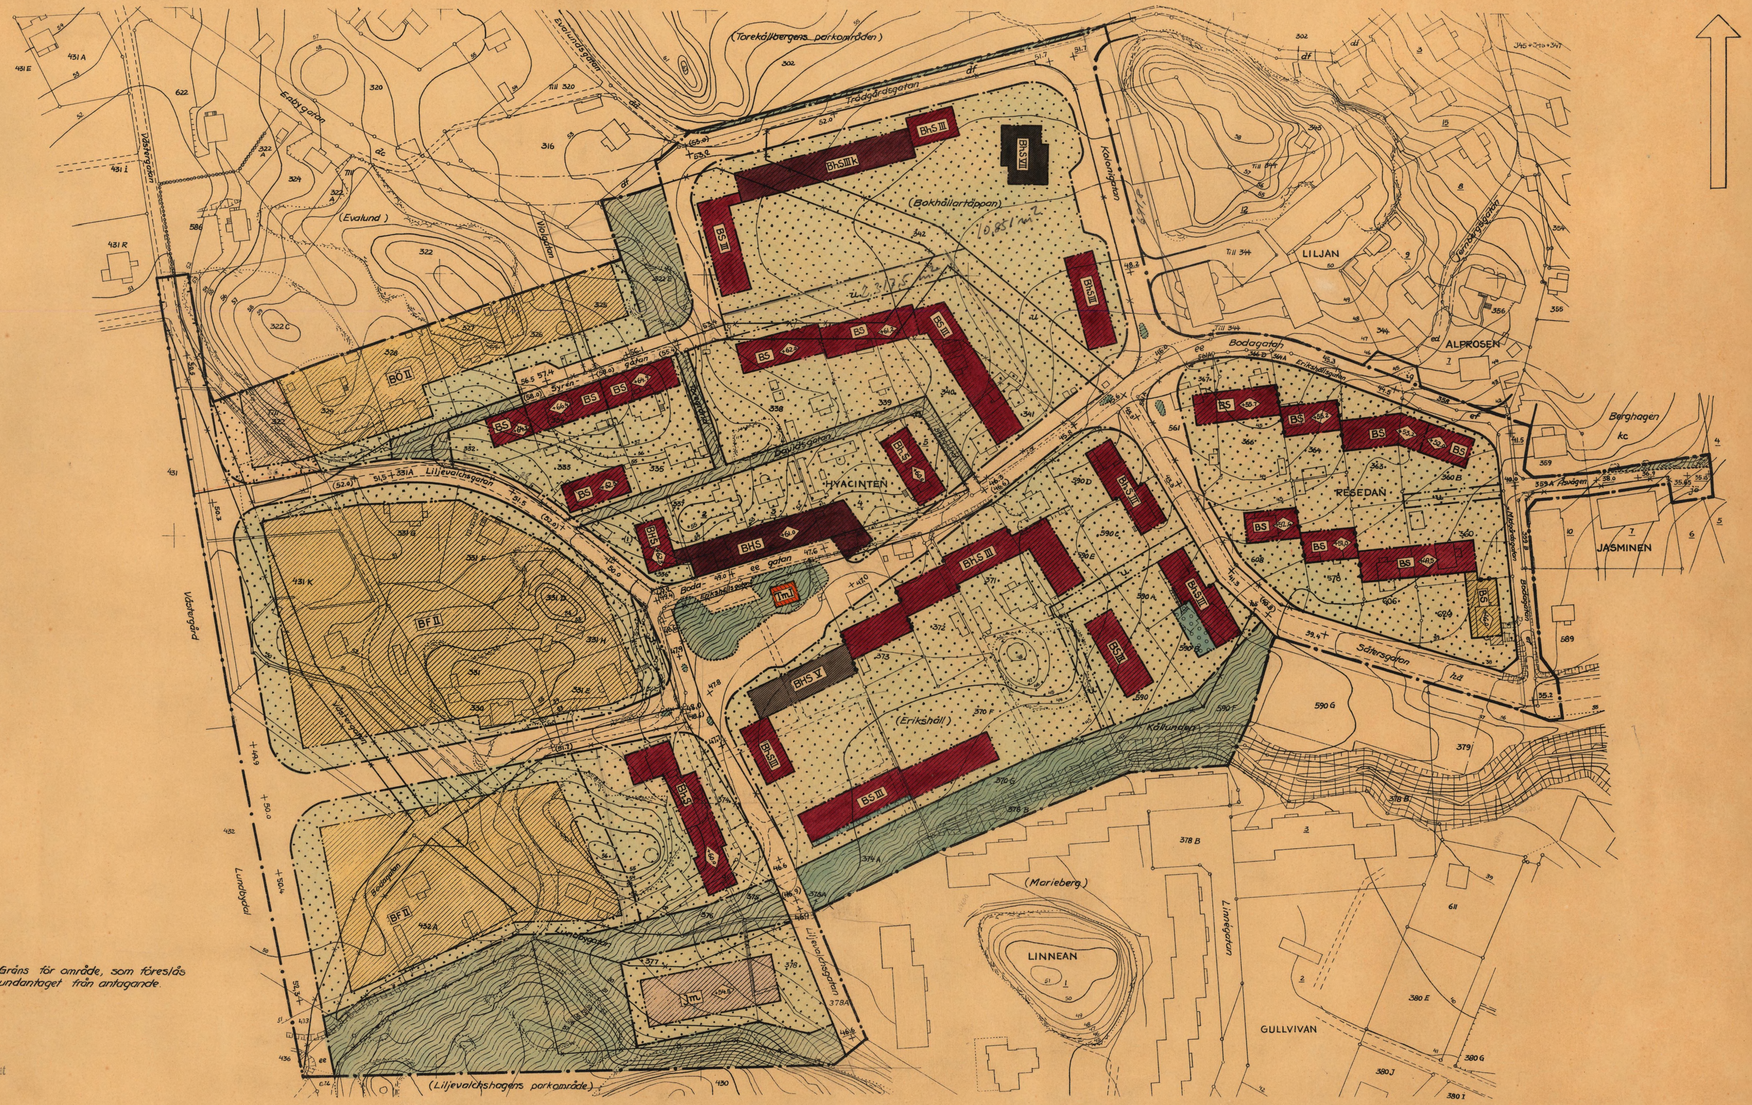
(Torekällbergets parkområden)
Trädgårdsgatan
Kolonigatan
(Bokhållartäppan)
BH S III
BH S III K
BH S VII
BS III
BS
LILJAN
ALFROSEN
Bodagatan
Berghagen
kc
HYACINTEN
ROSEDAL
JASMINEN
Sdtälje gata
Sdtälje gatan
Sdtälje gatan
BH S
Tm
BH S V
BS III
(Erikshöjd)
Kålgrundet
(Evalund)
Evalundsgatan
Evalundsgränd
Lilje-valchs-gränd
Lilje-valchs-gränd
Lilje-valchsgatan
Lilje-valchsgatan
Lilje-valchs-gränd
Lilje-valchs-gränd
Lundgatan
Lundgränd
Lundgränd
Lundgränd