


Förslag till ändring och utvidgning av
stadsplan för del av
STOCKHOLMSOMRÅDET
PERSTORPS TÄTORT
Perstorps k:n Kristianstads län
upprättad i juni 1974

G Bergenudds arkitektkontor
G Bergenudd

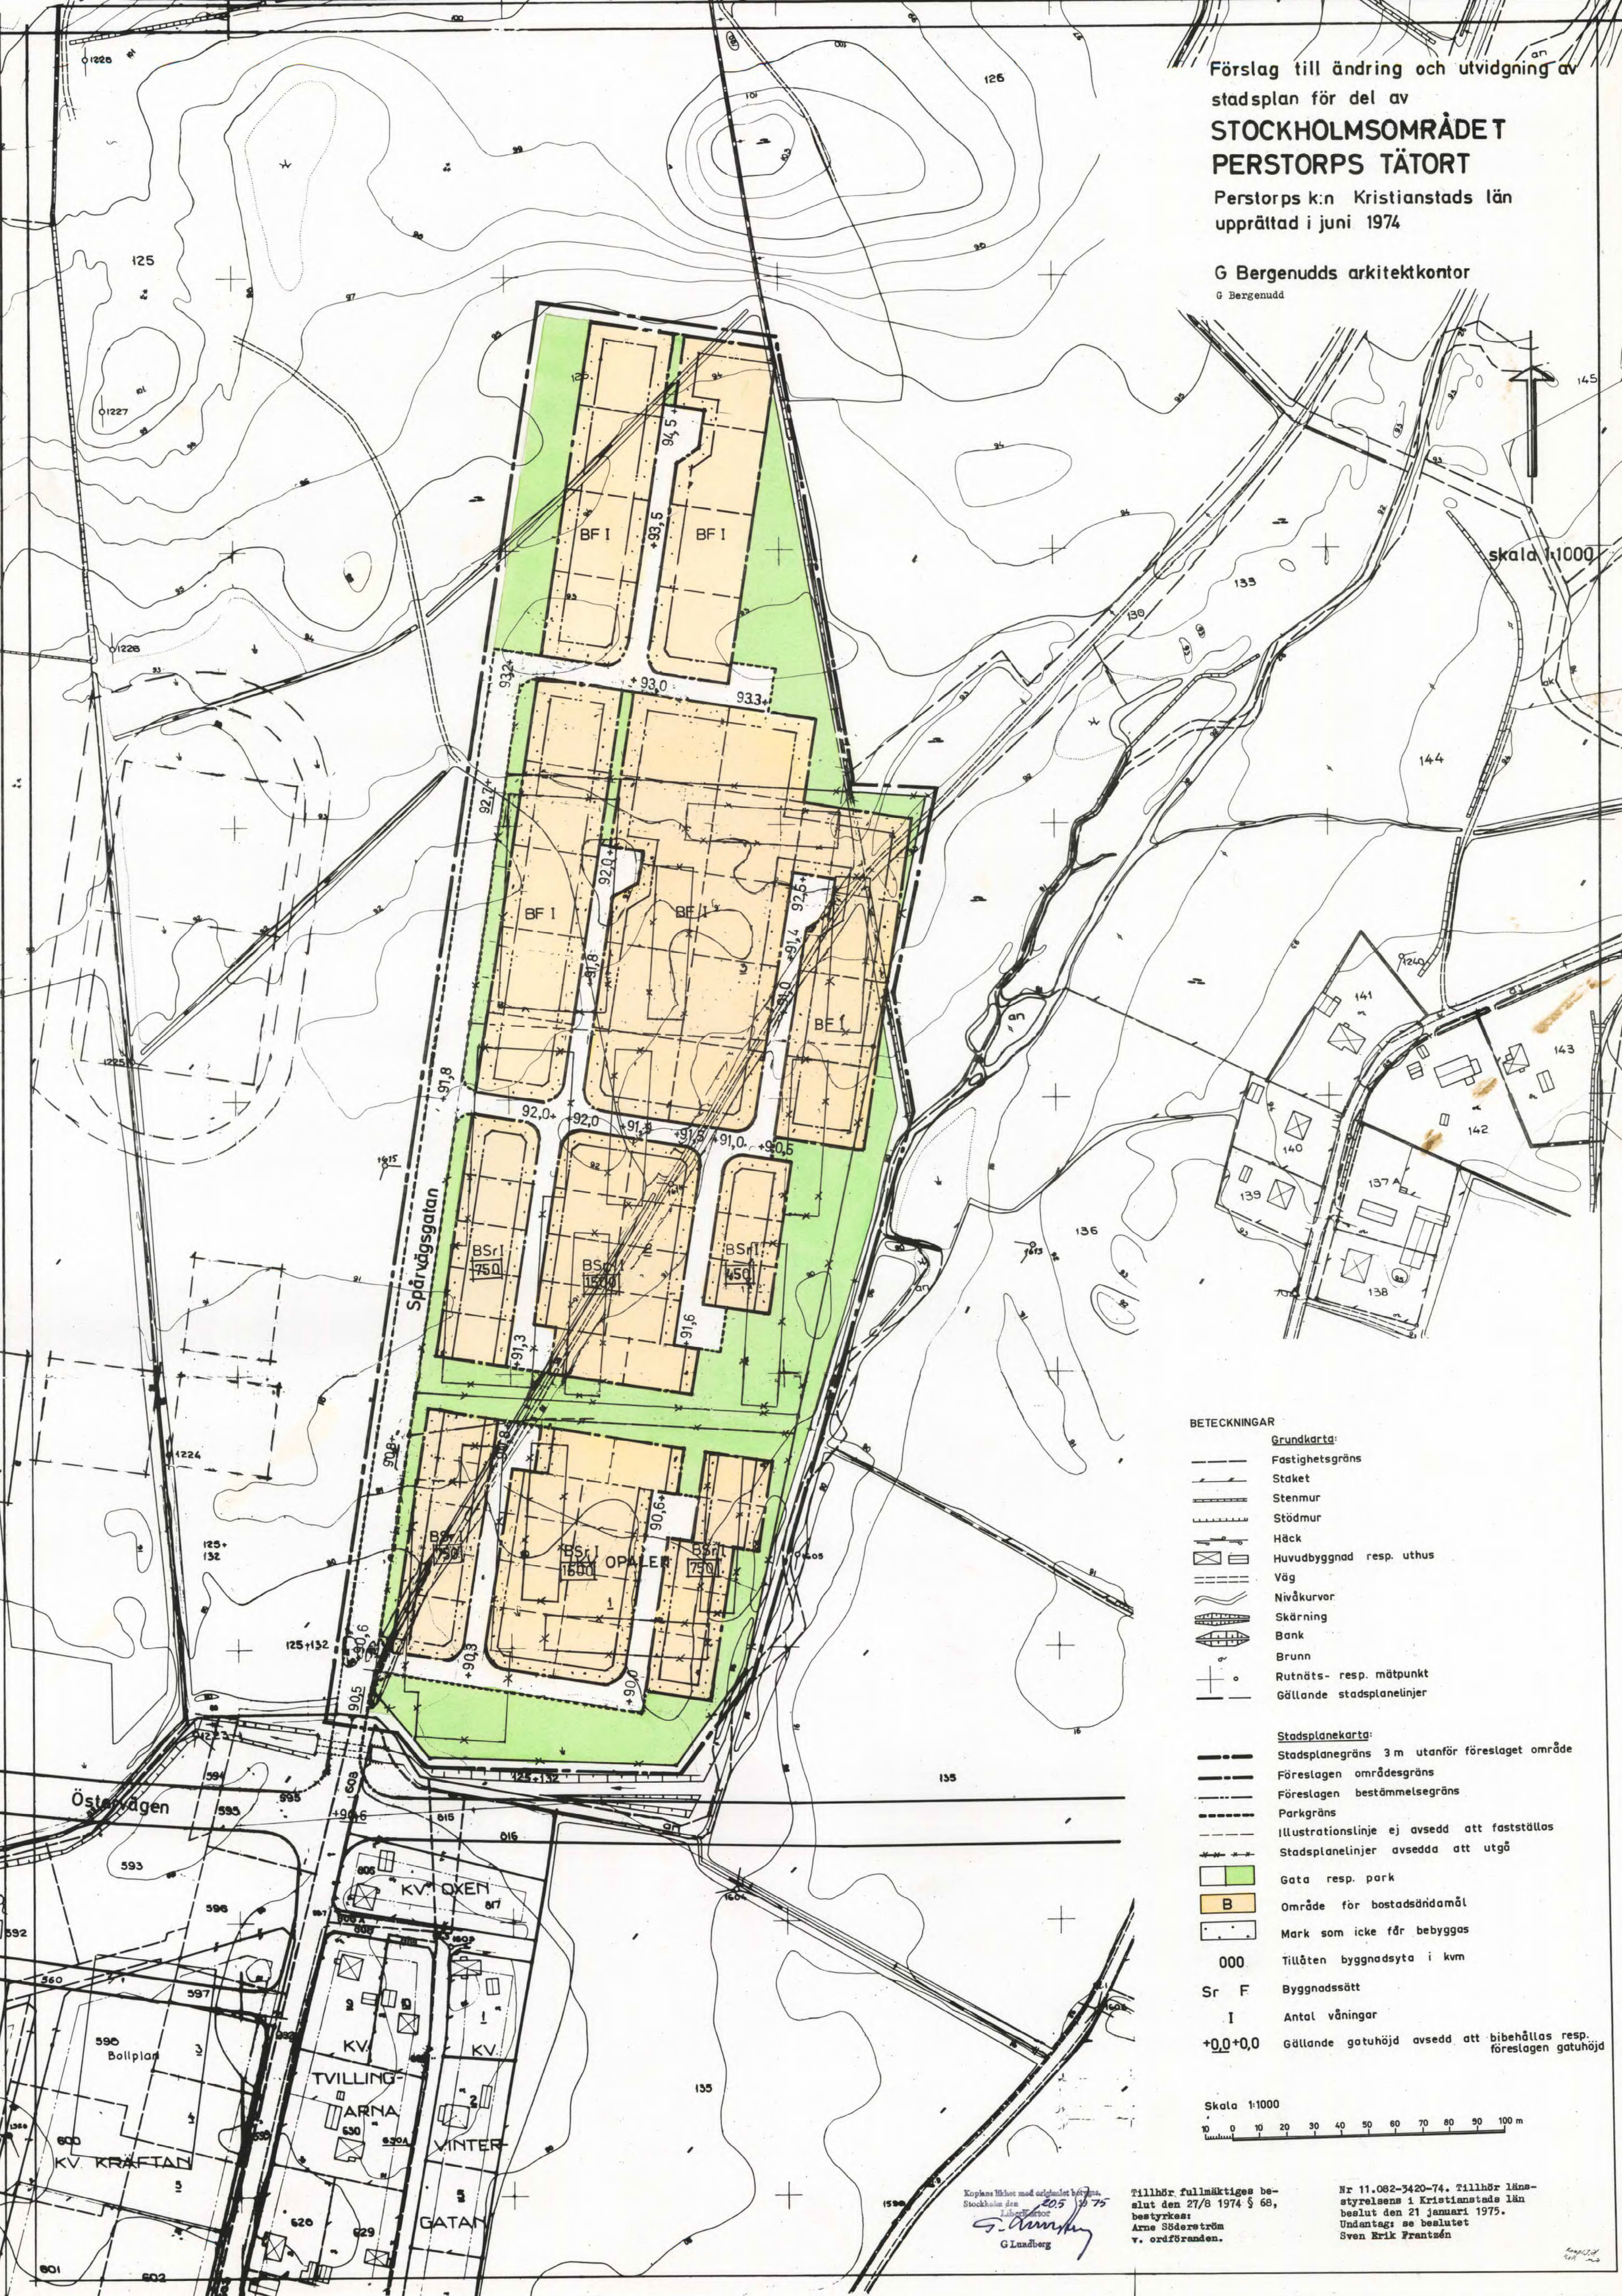

- BETECKNINGAR**
- Grundkarta:**
- Fastighetsgräns
 - Staket
 - Stenmur
 - Stödmur
 - Häck
 - Huvudbyggnad resp. uthus
 - Väg
 - Nivåkurvor
 - Skärning
 - Bank
 - Brunn
 - Rutnäts- resp. mätpunkt
 - Gällande stadsplanelinjer
- Stadsplanekarta:**
- Stadsplanegräns 3 m utanför föreslaget område
 - Föreslagen områdesgräns
 - Föreslagen bestämmelsegräns
 - Parkgräns
 - Illustrationslinje ej avsedd att fastställas
 - Stadsplanelinjer avsedda att utgå
 - Gata resp. park
 - B Område för bostadsändamål
 - Mark som icke får bebyggas
 - 000 Tillåten byggnadsyta i kvm
 - Sr F Byggnadssätt
 - I Antal våningar
 - +0,0+0,0 Gällande gatuhöjd avsedd att bibehållas resp. föreslagen gatuhöjd

Skala 1:1000
0 10 20 30 40 50 60 70 80 90 100 m

Kopiera ritet med originalet för
Stockholm den 20/5 1975
L. Lundberg
G Lundberg

Tillhör fullmäktiges be-
slut den 27/8 1974 § 68,
bestyrkes:
Arne Söderström
v. ordföranden.

Nr 11.082-3420-74. Tillhör läns-
styrelsens i Kristianstads län
beslut den 21 januari 1975.
Undantag: se beslutet
Sven Erik Frantsén